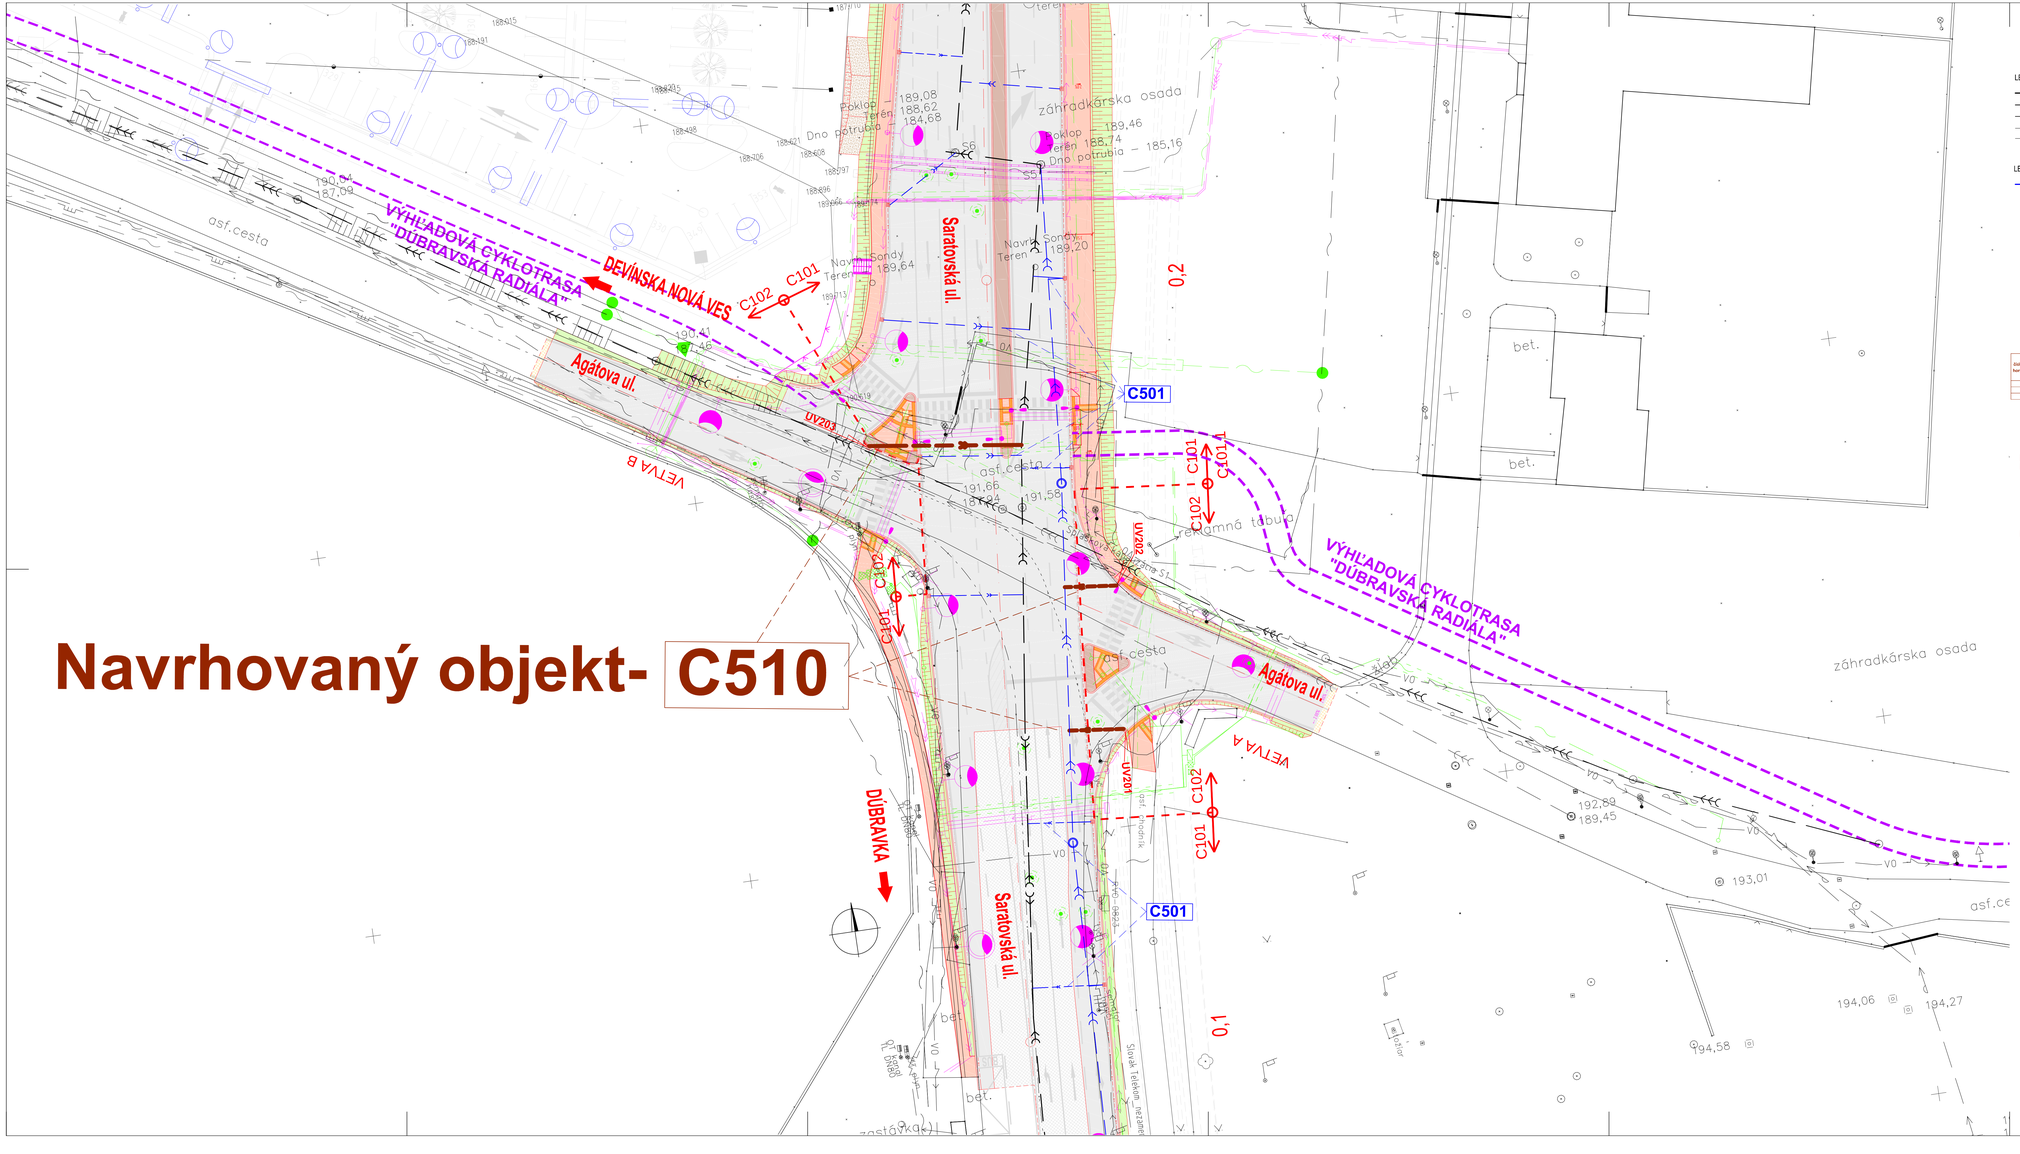

Navrhovaný objekt- C510

LEGENDA EXISTUJÚCICH SIETÍ:

- existujúci dažďová kanalizácia
- existujúci kanalizačný zberač "S1" PVC DN 400 (splaškový)
- existujúci VTL plynovod DN200, oceľ
- existujúci elektr. kábel
- existujúci kábel

LEGENDA NAVRHOVANEJ KANALIZÁCIE/

- navrhovaná dažďová kanalizácia–kanalizačné stoky DN300, DN400
- navrhovaná kanalizačná prípojka z uličného vpustu, žlabu, resp. horského vpustu

NAVRHOVANÝ OBJEKT

C510 - Odvodnenie križovatky Saratovská-Agátova

KANALIZAČNÉ PRÍPOJKY:
Materiál: PVC -DN 200 - DĹŽKA - 37,42m

ZOZNAM KANALIZAČNÝCH PRÍPOJOK

Číslo ul. vpustu-UV/ horského vpustu-HV	výška revízie UV	odtok prípojky z UV [m]	kóta dna UV	kóta dna existujúcej kanalizácie, resp. navrhovanej kanalizácie	kóta začiatku navrhovanej prípojky z UV	DN prípojky [mm]	Dĺžka prípojky priama časť [m]	Dĺžka prípojky zvislá časť [m]	sklon prípojky [%o]	Spôsob zaústenia prípojky
UV 201	191,520	-1,03	192,090	190,730	190,730	200	7,30	0,00	163,38	priama do navrhovanej stoky K DN300
UV 202	192,090	-1,03	192,060	189,570	189,770	200	6,76	0,00	151,23	priama do navrhovanej stoky K DN300
UV 203	193,342	-1,03	193,312	189,170	189,570	200	20,00	5,56	20	priama v stoke v zvislá časť do existujúceho DN400
					DĹŽKA SPOLU [m]		33,86	5,56		

LEGENDA:

- Navrhovaná dažďová kanalizácia (objekt C501)
- UV201 UV202 — Navrhované prípojky z uličných vpustov (Objekt C510)
- Š1, Š2.. — Revizne šachty na potrubí kanalizácie (objekt C501)
- Existujúca dažďová kanalizácia v Saratovskej ulici
- UV203 — Navrhované prípojky z uličných vpustov (Objekt C510)

ZMENY DOKUMENTÁCIE

Zmena	Index	Dátum	Meno - Podpis	Text zmeny

REMING CONSULT A.S.

RIEŠENÁ ZÓNA

Nové dopravné prepojenie II/505 s MČ Dúbravka

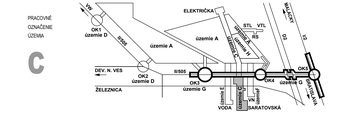

Manažér projektu:	Ing. Ján Kubrár	
Hlavný inžinier projektu:	Ing. Marek Šmaľo	
Zodpovedný projektant objektu:	Ing. Jaroslav Švec	
Navrhol – spracoval:	Ing. Jaroslav Švec	
Kontroloval:	Ing. Marek Šmaľo	

Mesto (obec): Bratislava — Okres: Bratislava IV

Investor - objednávateľ:

Stavba: NOVÉ DOPRAVNÉ PREPOJENIE II/505 S MČ DÚBRAVKA

Objekt (súbor): C510 — C510_Odvodnenie križovatky Saratovská-Agátova

Názov výkresu: Situácia

Digitálny názov výkresu: 1514_DSP_C510_02_Situacia.dwg

REMING CONSULT A.S.
Trnavská cesta 27, 831 04 BRATISLAVA
Vypracoval (meno, podpis): Ing. Slavomír Podmanický

Zákazkové číslo:	1514
Dátum:	01/2016
Stupeň - účel:	DSP
Počet listov:	1/24A1 (E/2)
Mierka:	1:250
Časť:	E — Správa
Príloha:	2.