

ZMENY DOKUMENTÁCIE

Zmena				
	Index:	Dátum:	Meno - Podpis:	Text zmeny:






RIEŠENÁ ZÓNA



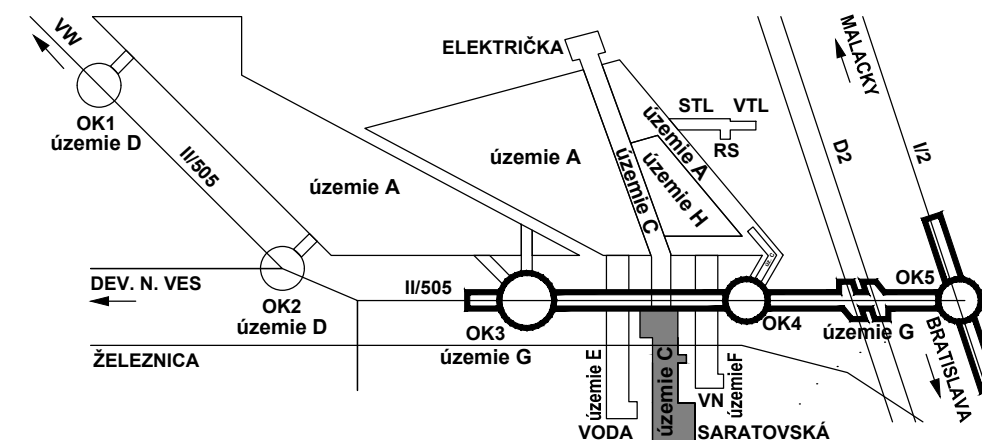


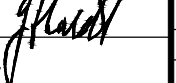
Nové dopravné prepojenie II/505 s MČ Dúbravka

PRACOVNÉ
OZNAČENIE
ÚZEMIA

C



Manažér projektu:	Ing. Ján Kušnir		 Trnavská cesta 27, 831 04 BRATISLAVA Generálny riaditeľ: Ing. Slavomír Podmanický	
GENERÁLNY PROJEKTANT STAVBY				
Zákazkové číslo:	1514	Stupeň - účel:		DSP
Investor:				

Manažér projektu:	Ing. Dušan Držik		 LiV-EPI, s.r.o. Trenčianska 56/F 821 09 Bratislava
Hlavný inžinier projektu:	Ing. Dušan Držik		
Zodpovedný projektant objektu:	Ing. Dušan Držik		
Navrhol - vypracoval:	Ing. Dušan Držik		
Kontroloval:	Ing. František Gebhardt		
Miesto stavby: Bratislava		Okres: Bratislava IV	
Stavba: NOVÉ DOPRAVNÉ PREPOJENIE II/505 S MČ DÚBRAVKA			Zákazkové číslo: 1555
Objekt (súbor): C605 Úprava a ochrana VN 22kV vedení - linky č. 399 (F113.2), 1182 (F305.2)			Dátum: 12/2015
			Stupeň - účel: DSP
			Počet A4: 2
			Mierka: 1:100
			Časť: E
Názov prílohy: Križovanie VN vedení s navrhovanou komunikáciou			Príloha: 5
Digitálny názov prílohy: 1514_DSP_C605_Križovanie VN vedení s navrhovanou komunikáciou.pdf			