

SCHÉMA - PRIEBEH TRASY HDPE RÚRY


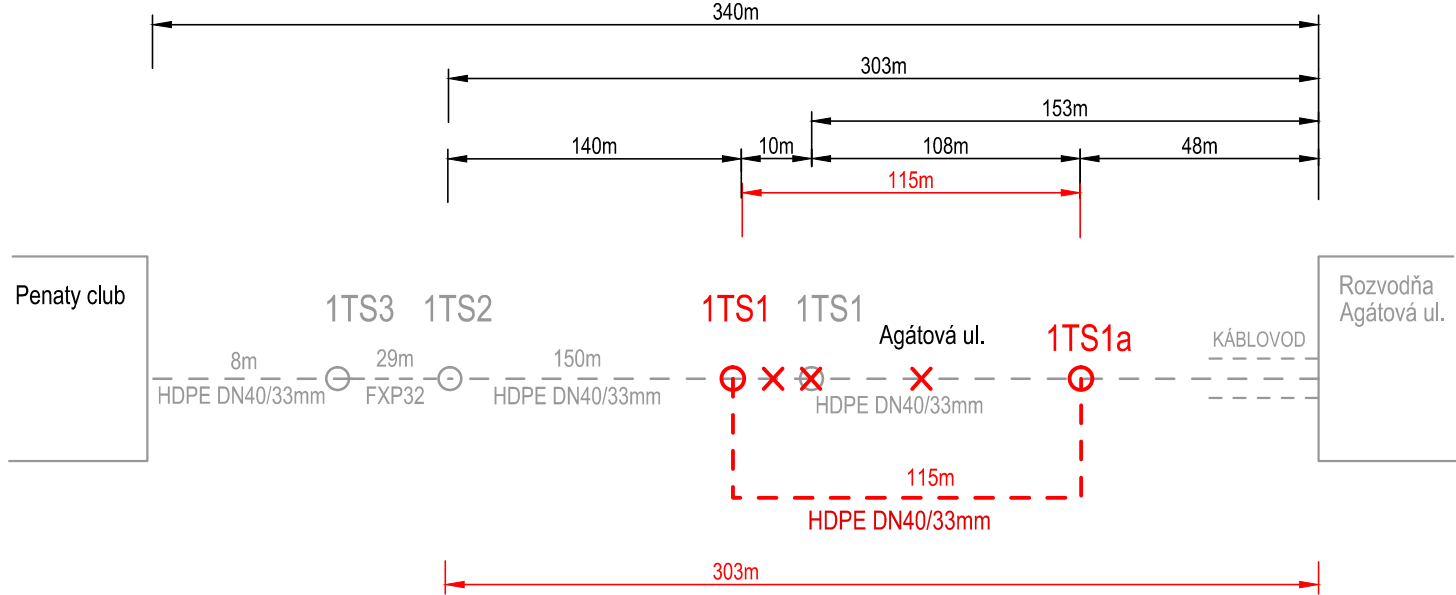


SCHÉMA - OK 24 VLÁKNOVÝ

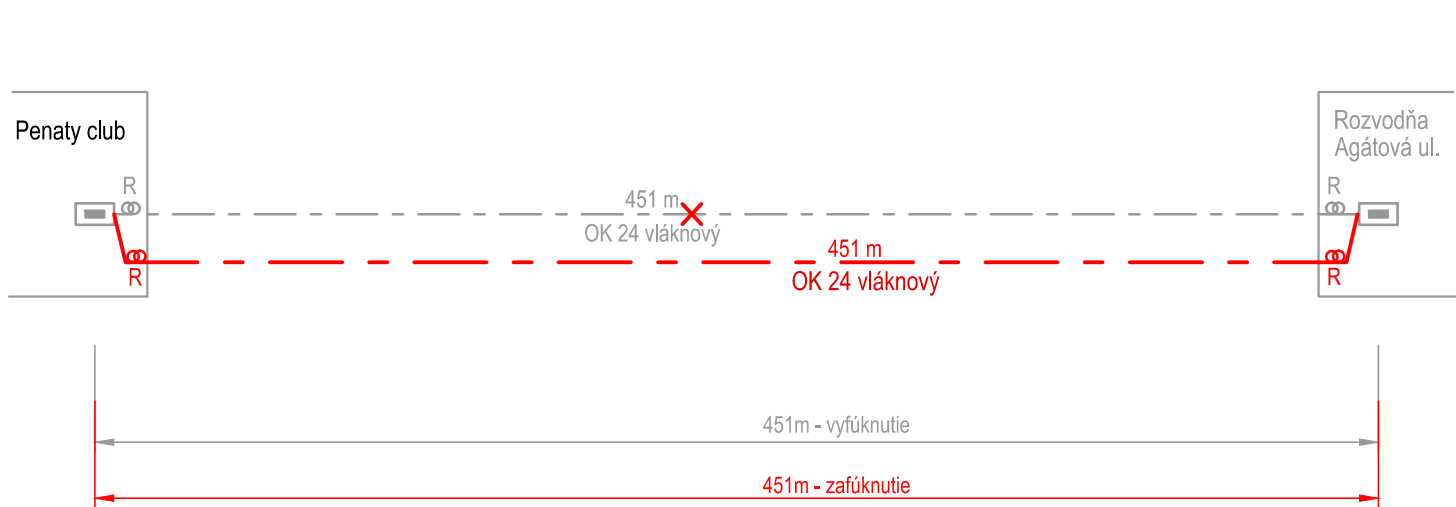

LEGENDA:

- nová HDPE - - čierna s oranžovým pásikom
- - - - - jestv. HDPE - - čierna s oranžovým pásikom
- nový optický kábel 24 vláknový - OK Lucent 24 SSM
- - - - - jestv. optický kábel 24 vláknový - OK Lucent 24 SSM
- ☐ jestv. optický rozvádzač
- ⊗ ⊙ optická káblová rezerva
- nová spojka na HDPE
- jestv. spojka na HDPE

ZMENY DOKUMENTÁCIE

Zmena				
	Index:	Dátum:	Meno - Podpis:	Text zmeny:






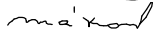
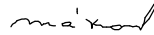

RIEŠENÁ ZÓNA


Nové dopravné prepojenie II/505 s MČ Dúbravk

PRACOVNÉ  
OZNAČENIE  
ÚZEMIA

C

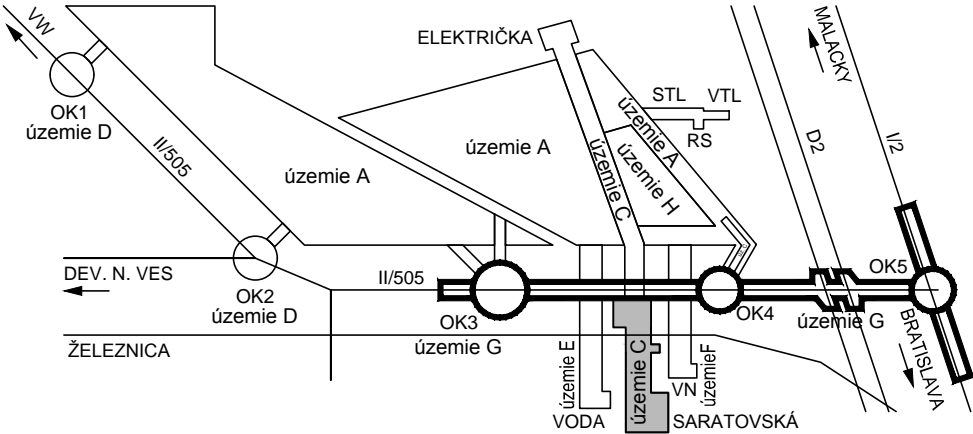

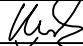Manažér projektu:	Ing. Ján Kušnir		
Hlavný inžinier projektu:	Ing. Marek Šmelík		
Zodpovedný projektant objektu:	Ing. Mrázová, Vráblová		
Navrhoľ - vypracoval:	Helena Vráblová		
Kontroloval:	Ing. František Pallaj		
Miesto stavby:	Bratislava	Okres:	Bratislava IV
Investor - stavebník:			
Stavba:			
NOVÉ DOPRAVNÉ PREPOJENIE II/505 S MČ DÚBRAVKA			
Objekt (súbor):			
C624			
Energotel - prekládka MOK			
Názov prílohy:			
Schéma HDPE, schéma OK			
Digitálny názov prílohy:			
1514_DSP_C624_3 Schéma			

	
Trnavská cesta 27, 831 04 BRATISLAVA	
Generálny riaditeľ:	
Ing. Slavomír Podmanický	
Zákazkové číslo:	1514
Dátum:	01/2016
Stupeň - účel:	DSP
Počet A4:	2x A4
Mierka:	
Časť:	Súprava:
E	
Príloha:	
3	