

KATASTER
DRUH POVRCHU
VZDALENOSTI ŠACHIET
OZNAČENIE ŠACHIET

DÚBRAVKA				
CHODNÍK/KOMUNIKÁCIA				
41.36	47.13	50.00	50.00	
Z0	Š1/181.5'	Š2/175.4'	Š3/178.8'	Š4

SMEROVÉ POMERY

Stoka A ← Stoka A Stoka A ← Stoka A Stoka A ← Stoka A Stoka A ← Stoka A Stoka A ← Stoka A


MIERKA 1:1000/1:100

LEGENDA TYPOV ČAR:

PŮVODNÝ TERÉN

UPRAVENÝ TERÉN

POTRUBIE

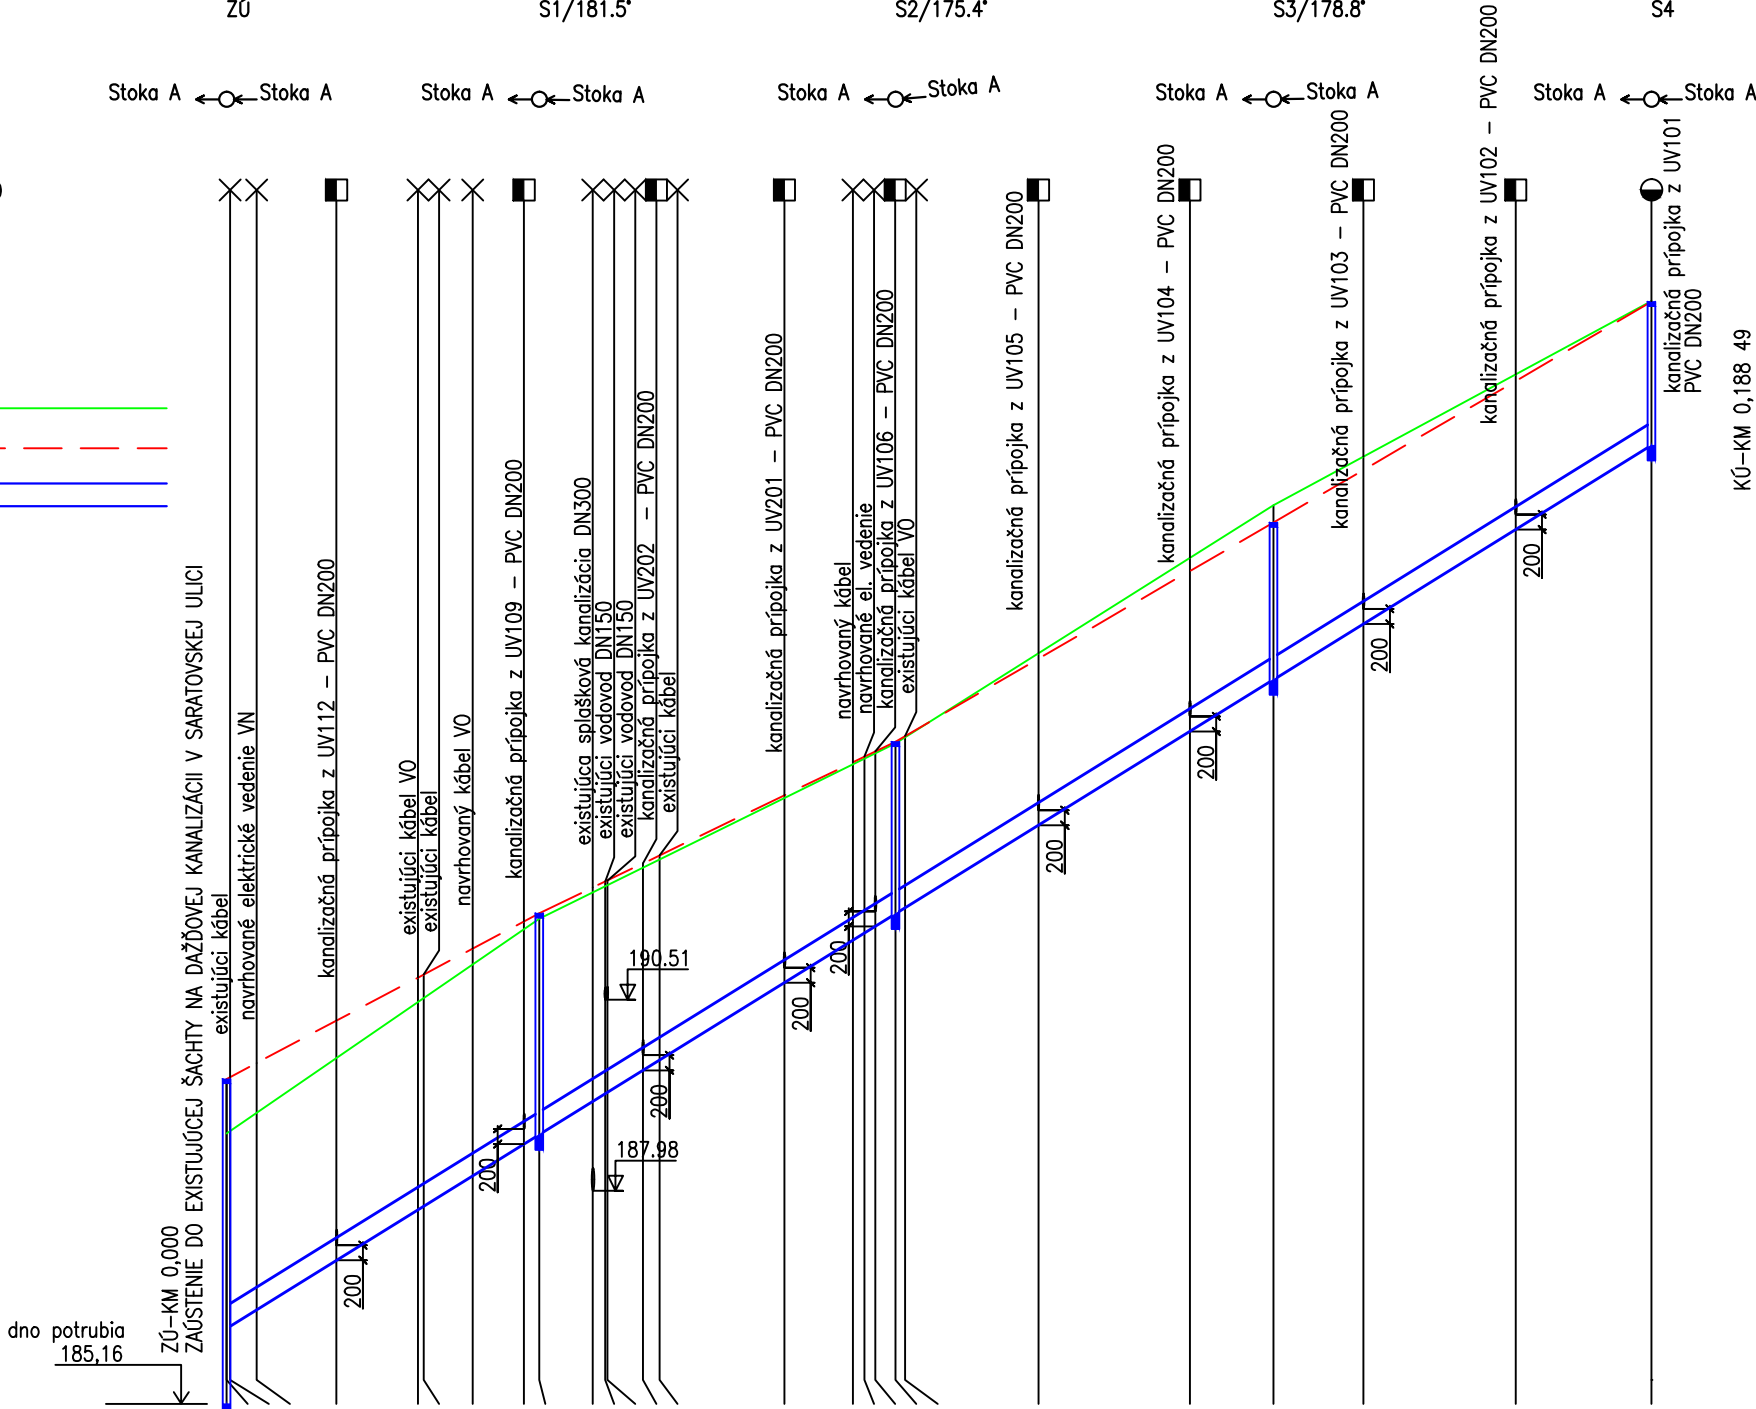

KÓTA UPRAVENÉHO TERÉNU

HĽBKA VÝKOPU

KÓTA DNA POTRUBIA

KÓTA PŮVODNÉHO TERÉNU

ZROVNÁVACIA ROVINA

STANIČENIE [km/m]

PROFIL[mm]–MATERIÁL–DĹŽKA[m]
SKLON[promile]–DĹŽKA[m]
ULOŽENIE

DN300–PVC–U–188.49
62.0–188.49
ZHUTNENÉ PIESKOVÉ LÔŽKO, hr.15cm

ZMENY DOKUMENTÁCIE

Zmena				
Index:	Dátum:	Meno - Podpis:	Text zmeny:	


REMING
CONSULT A.S.

RIEŠENÁ ZÓNA

Nové dopravné prepojenie II/505 s MČ Dúbravka

PRACOVNÉ
OZNAČENIE
ÚZEMIA

C

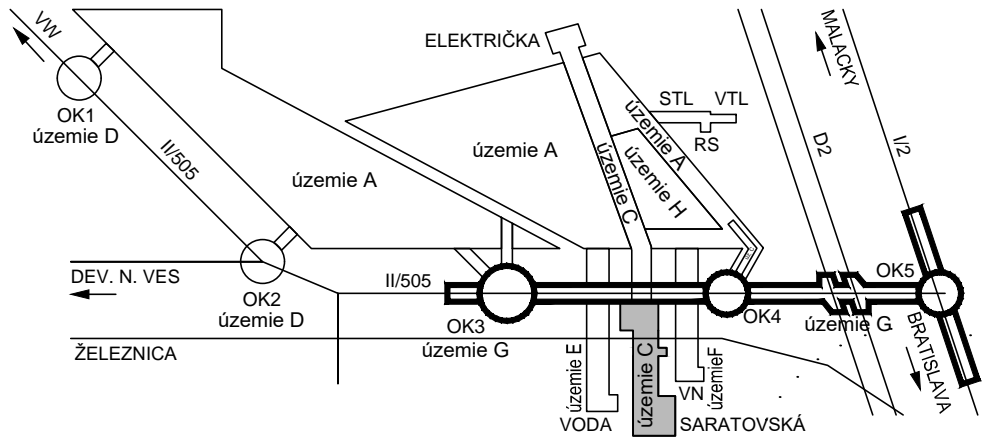

Manažér projektu:	Ing. Ján Kušnír	
GENERÁLNY PROJEKTANT STAVBY		
Zákazkové číslo:	1514	Stupeň - účel:
Investor:		DSP
Trnavská cesta 27, 831 04 BRATISLAVA		
Generálny riaditeľ:		
Ing. Slavomír Podmanický		

Manažér projektu:	Ing. Ján Kušnír	
Hlavný inžinier projektu:	Ing. Marek Šmelik	
Zodpovedný projektant objektu:	Ing. Jaroslav Švec	
Navrhoval - vypracoval:	Ing. Jaroslav Švec	
Kontroloval:	Ing. Marek Šmelik	
Miesto stavby:	Bratislava	Okres:
Bratislava IV		
Stavba:		
NOVÉ DOPRAVNÉ PREPOJENIE II/505 S MČ DÚBRAVKA		
Objekt (súbor):		
C501 C501_Kanalizácia cesty predĺženia Saratovskej ul.		
Názov prílohy:		
Pozdĺžny profil		
Digitálny názov prílohy:		
1514_DSP_C501_03_Pozdĺžny profil.dwg		
IS projekt, s.r.o.		
Hlavná 26 STUPAVA, 900 31		
Zákazkové číslo:	1514	
Dátum:	01/2016	
Stupeň - účel:	DSP	
Počet A4:	3XA4 (3/1)	
Mierka:	1:1000/1:100	
Časť:	J.1	Súprava:
Príloha:	3	