




ZMENY DOKUMENTÁCIE				
Zmena	Index	Dátum	Meno - Podpis	Text zmeny



## Nové dopravné prepojenie II/505 s MČ Dúbravka

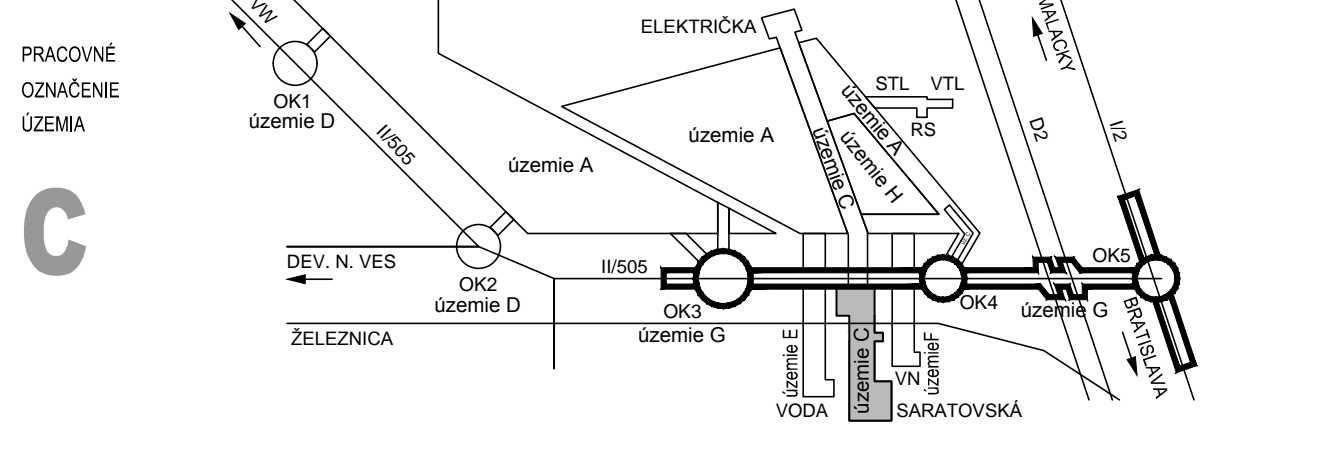


Manažér projektu:	Ing. Ján Kušnír		
Hlavný inžinier projektu:	Ing. Marek Šmelik		
Zodpovedný projektant objektu:	Ing. Mrázová		
Navrhov - vypracoval:	Ing. Mrázová, Vráblová		
Kontroloval:	Ing. František Pallaj		
Mesto stavby:	Bratislava	Okres:	Bratislava IV
Investor - stavebník:	Bratislava	Okres:	Bratislava IV
Stavba:	NOVÉ DOPRAVNÉ PREPOJENIE II/505 S MČ DÚBRAVKA		
Objekt (súbor):	C623.2 SWAN - ochrana a prekládka optického kábla		
Názov výkry:	Vzorové rezy - uloženie káblov		
Digitálny náčrt výkry:	1514_DSP_C623-2_4 Vzorové rezy.dwg		
Základové číslo:	1514	Dátum:	01/2016
Stupeň - účel:	DSP	Príloha:	4
Príloha:	J.1	Súprava:	3x A4

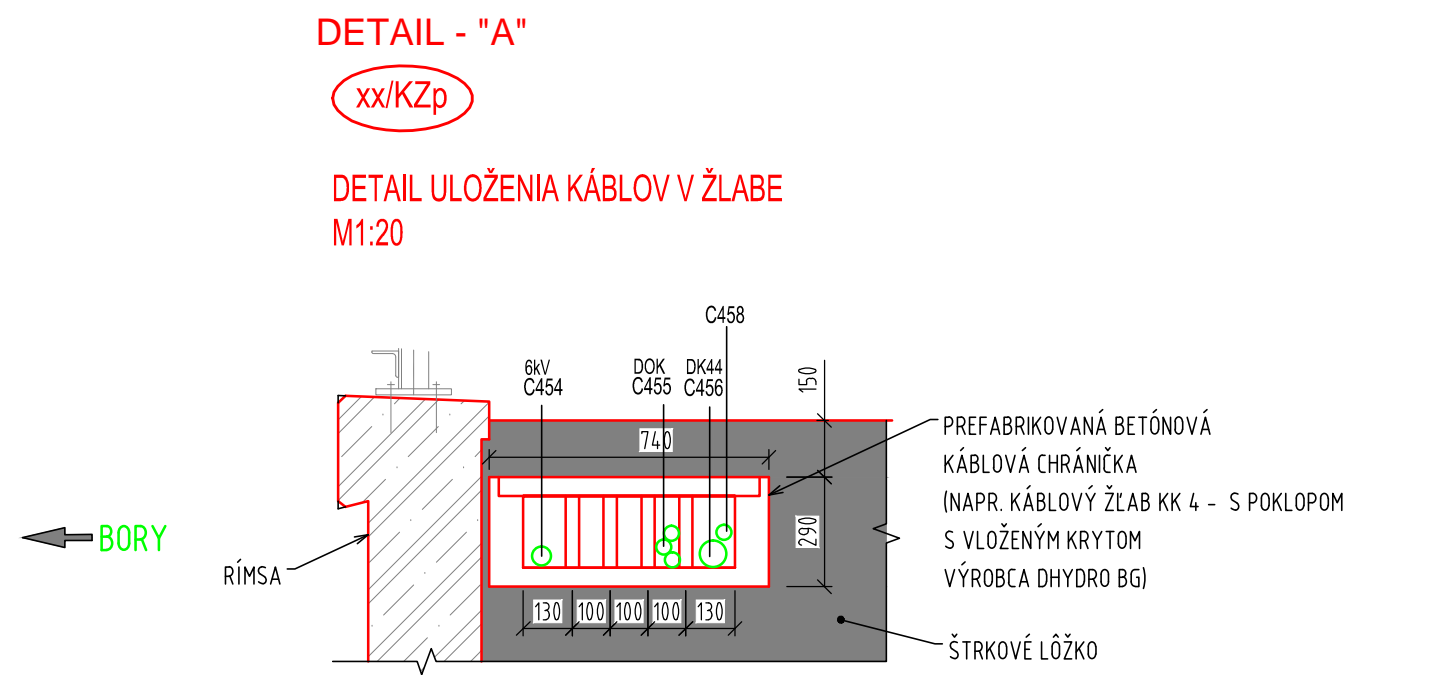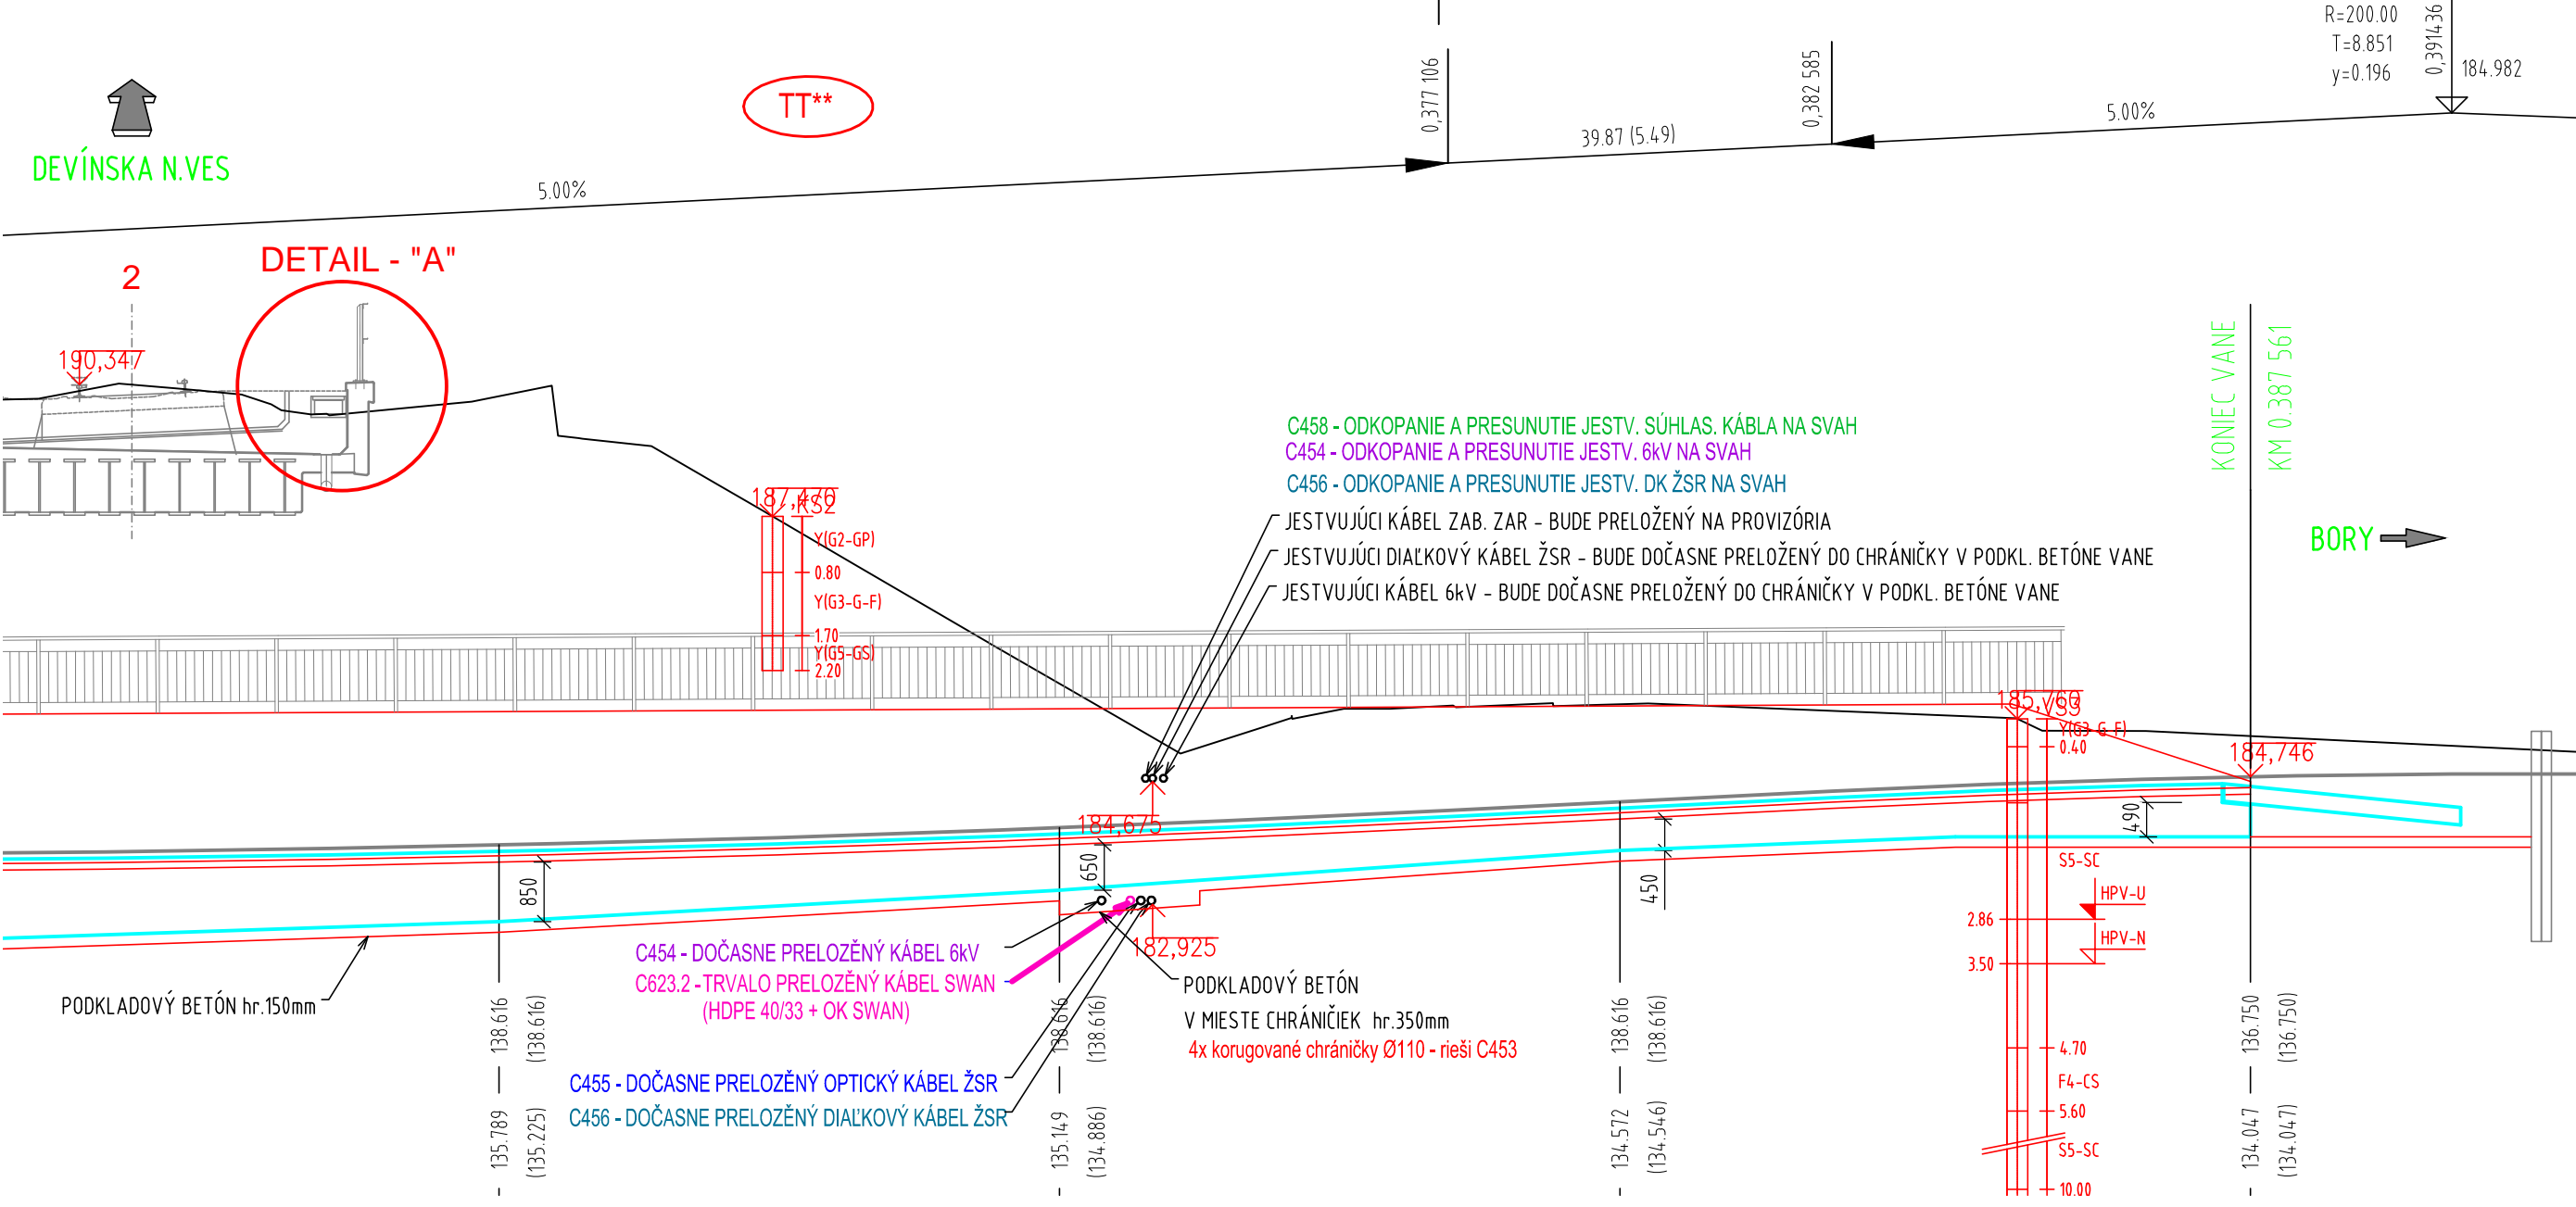

ZMENY DOKUMENTÁCIE				
Zmena	Index	Dátum	Meno - Podpis	Text zmeny



## Nové dopravné prepojenie II/505 s MČ Dúbravka

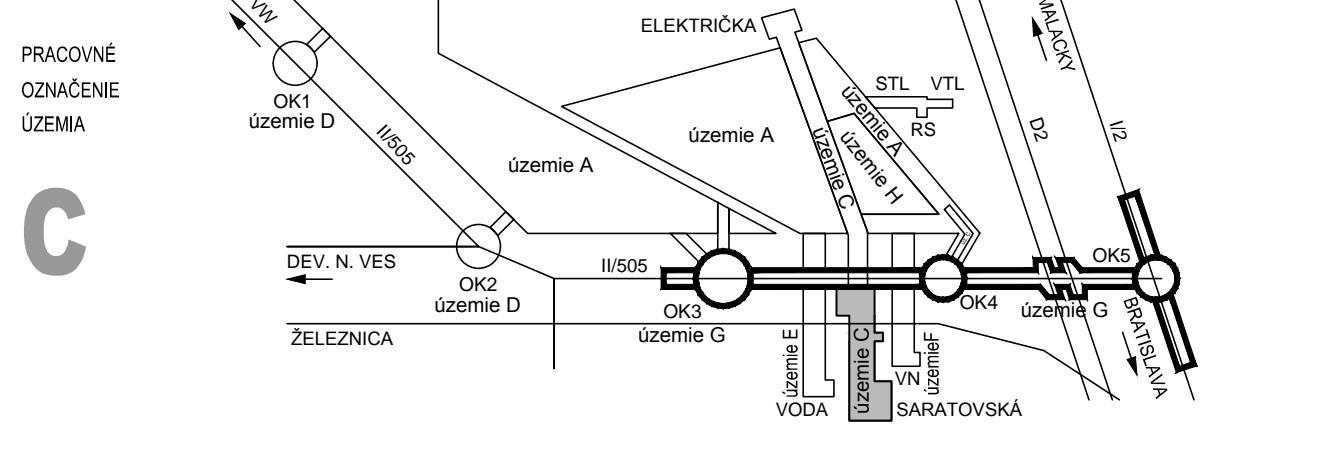

Manažér projektu:	Ing. Ján Kušnír		
Hlavný inžinier projektu:	Ing. Marek Šmelik		
Zodpovedný projektant objektu:	Ing. Mrázová		
Navrhov - vypracoval:	Ing. Mrázová, Vráblová		
Kontroloval:	Ing. František Pallaj		
Mesto stavby:	Bratislava	Okres:	Bratislava IV
Investor - stavebník:	Bratislava	Okres:	Bratislava IV
Stavba:	NOVÉ DOPRAVNÉ PREPOJENIE II/505 S MČ DÚBRAVKA		
Objekt (súbor):	C623.2 SWAN - ochrana a prekládka optického kábla		
Názov výkry:	Vzorové rezy - uloženie káblov		
Digitálny náčrt výkry:	1514_DSP_C623-2_4 Vzorové rezy.dwg		
Základové číslo:	1514	Dátum:	01/2016
Stupeň - účel:	DSP	Príloha:	4
Príloha:	J.1	Súprava:	3x A4