




Uloženie káblov po mostom C201

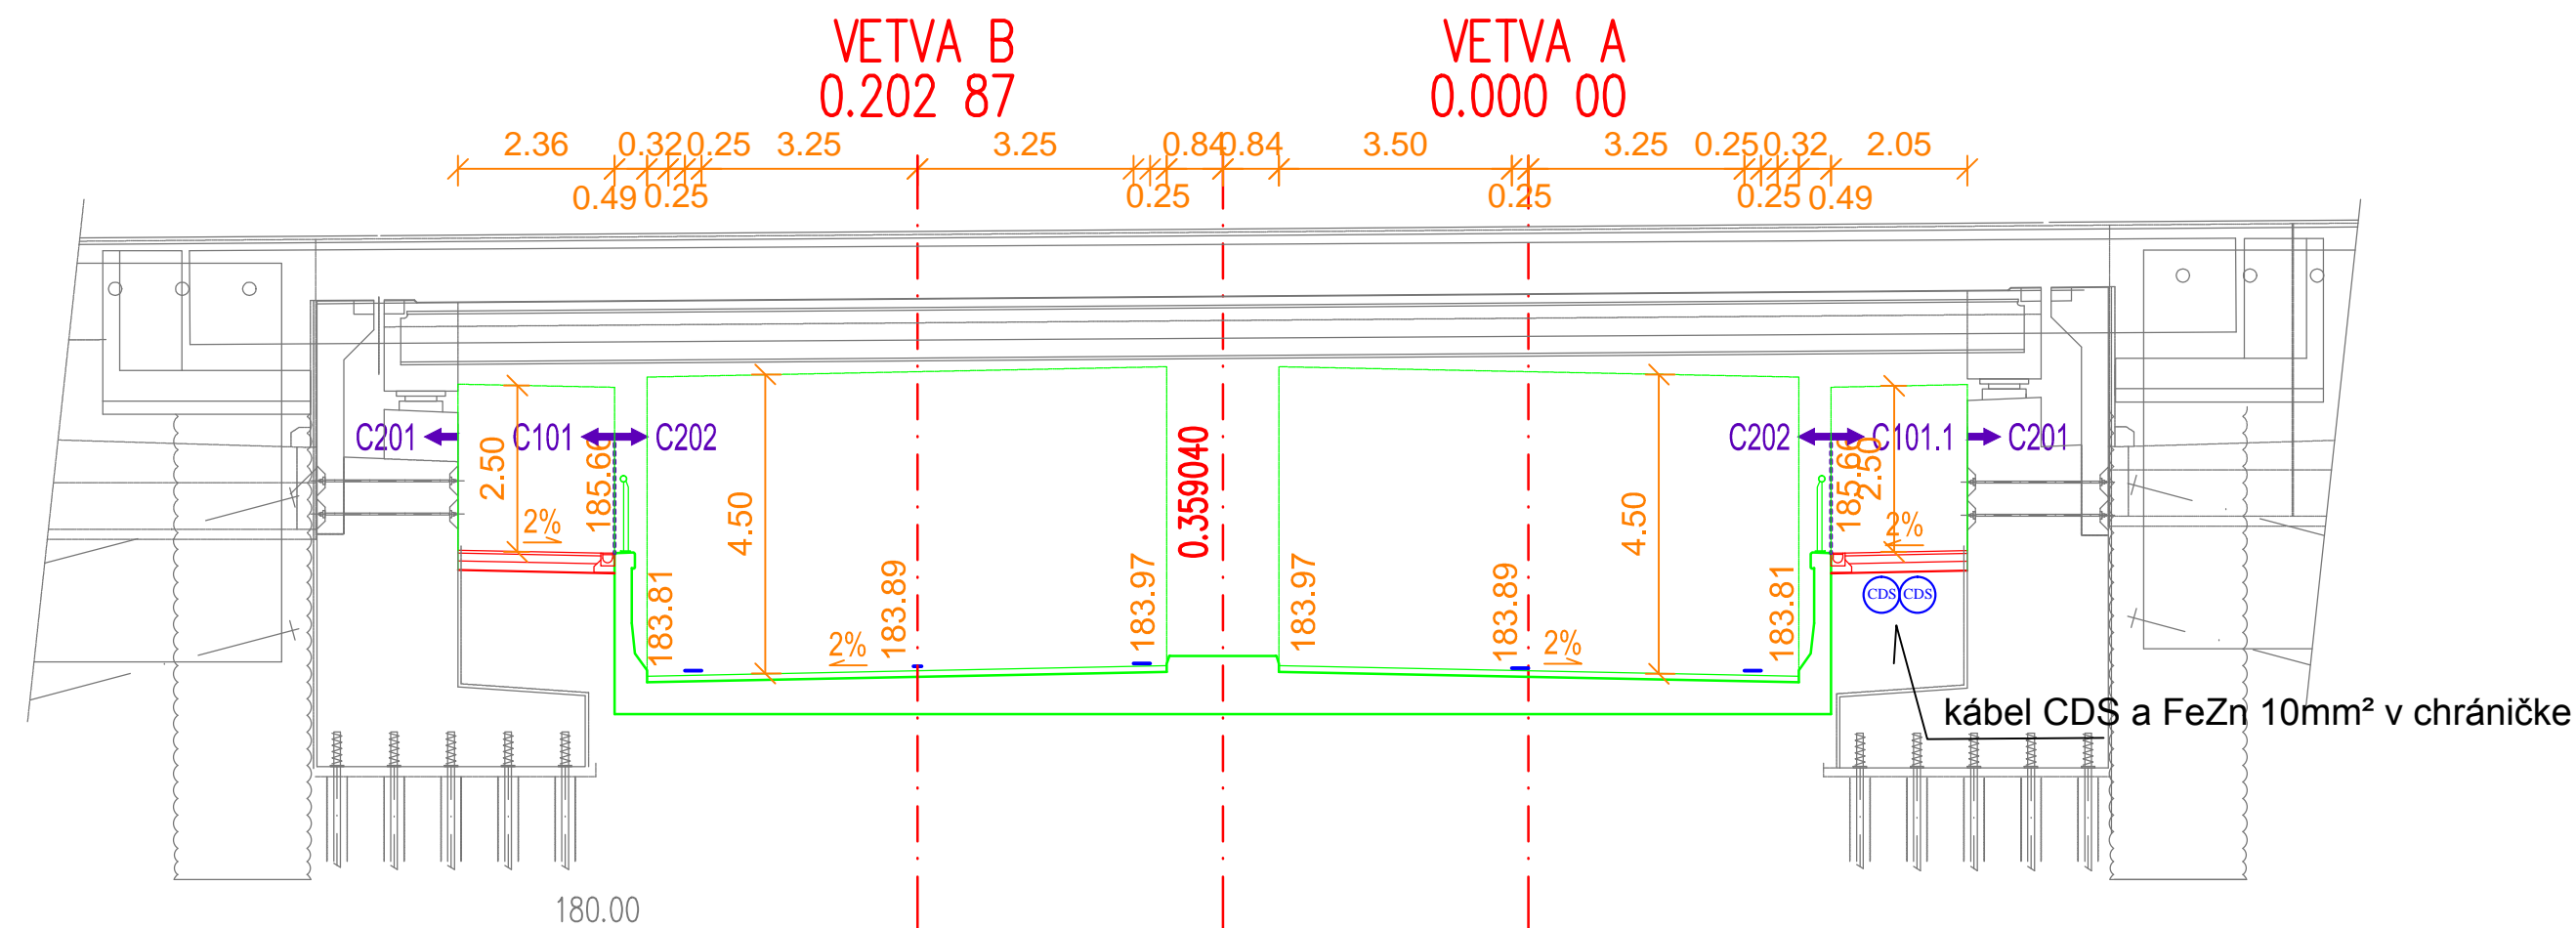

Káblové prepojenie v zemi
riešené pretlakom 1,2m pod cestou

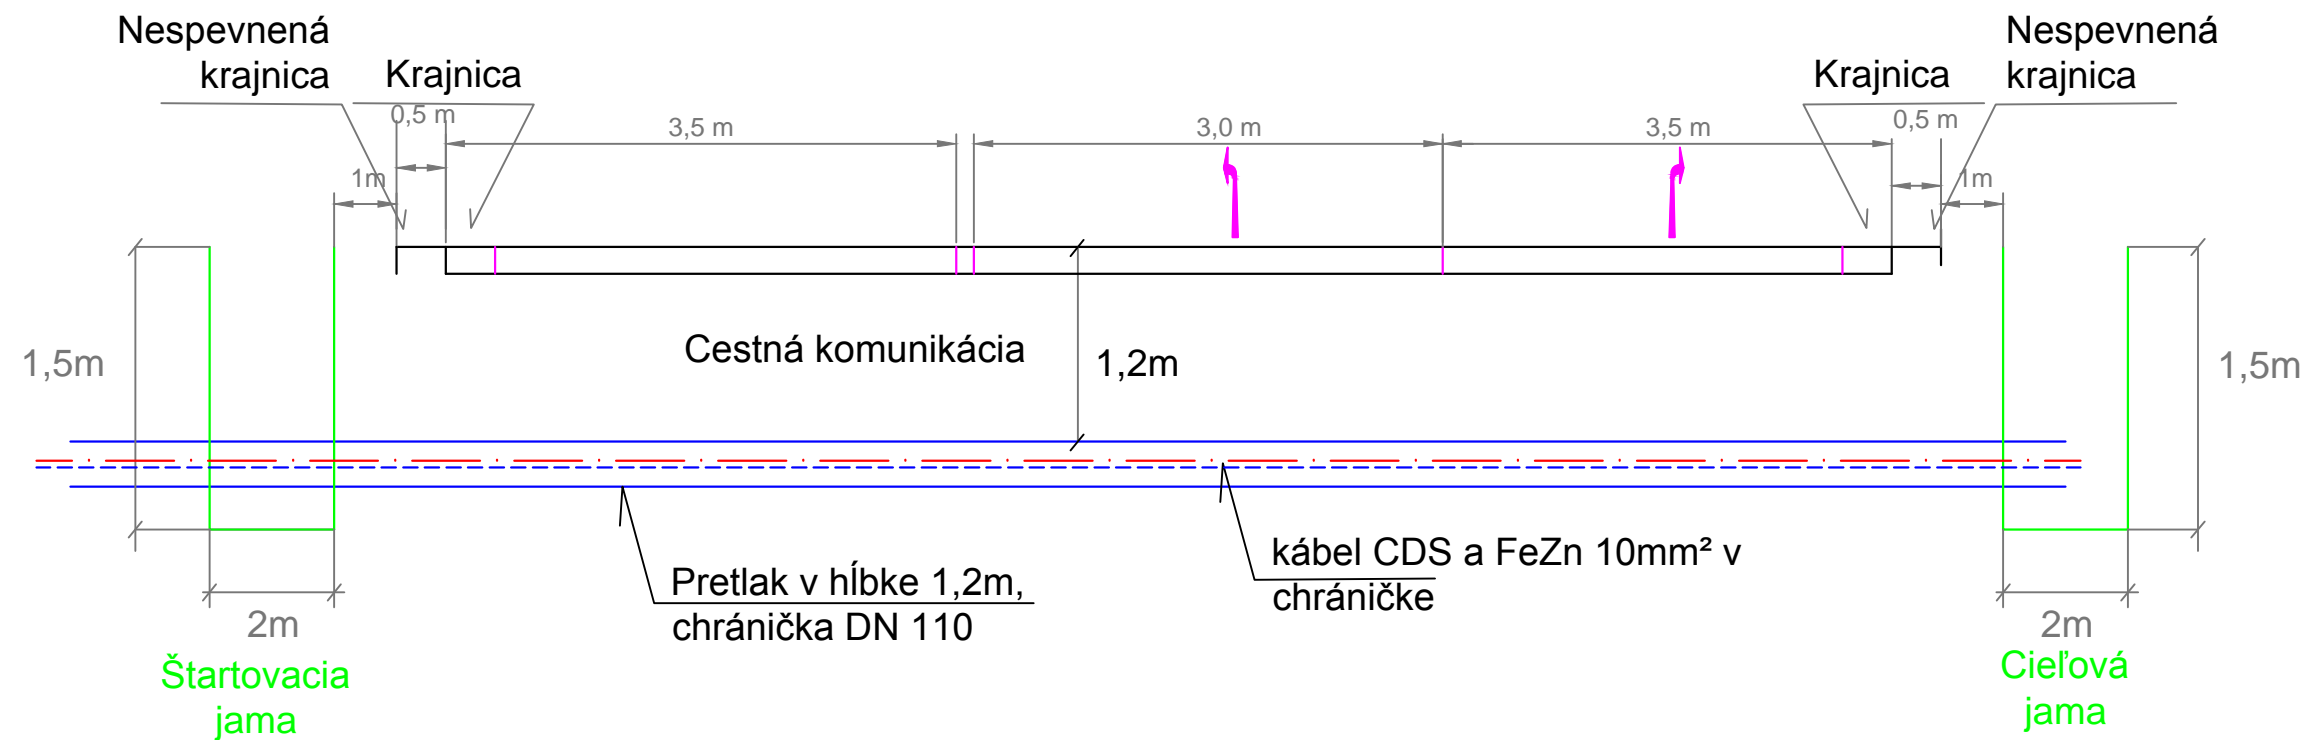

REZ v spevnenej ploche
(chodníku)

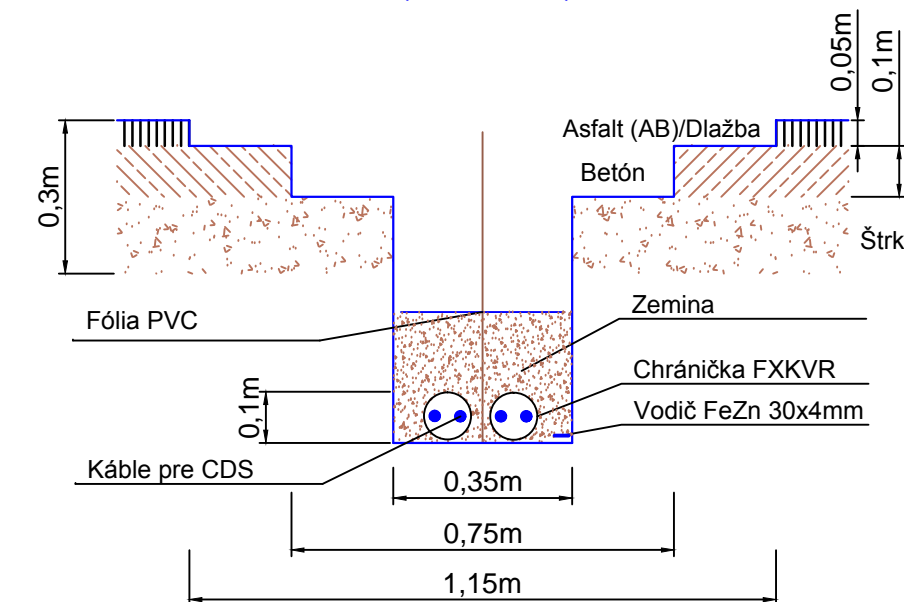


ZMENY DOKUMENTÁCIE



Zmena				
	Index:	Dátum:	Meno - Podpis:	Text zmeny:



RIEŠENÁ ZÓNA

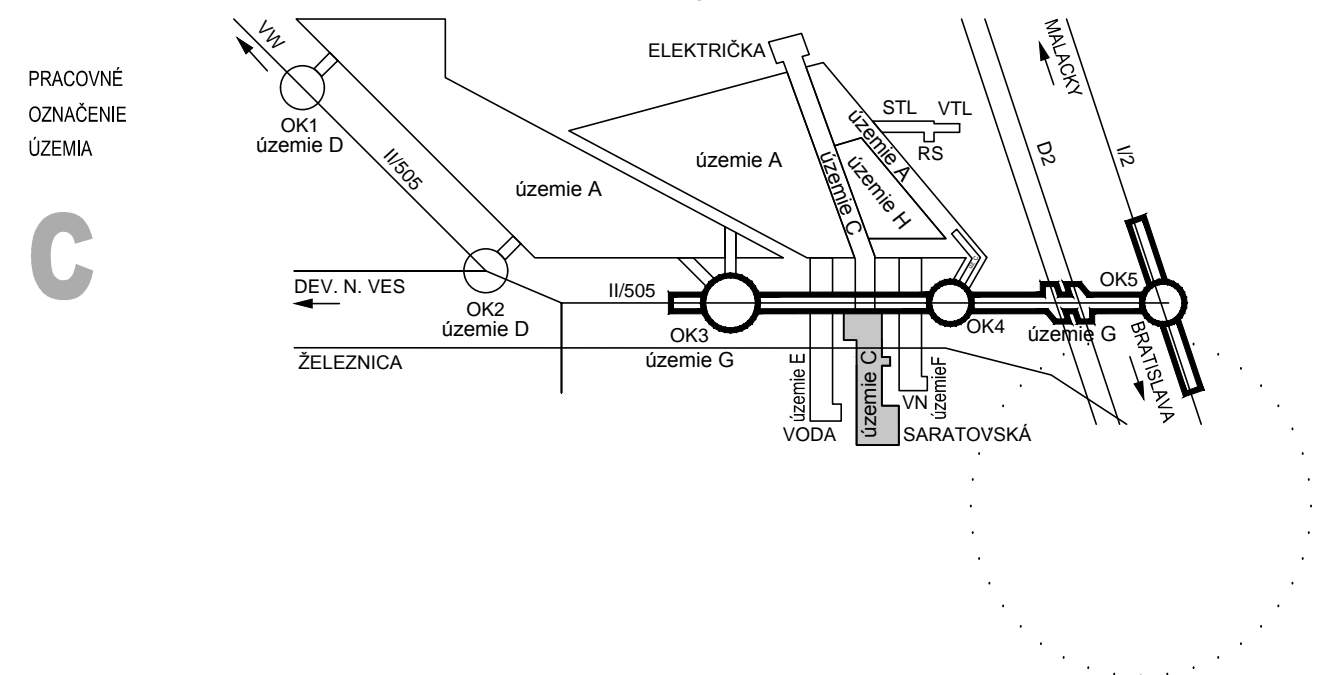Nové dopravné prepojenie II/505 s MČ Dúbravka



Manažér projektu:	Ing. Ján Kušnír		
GENERÁLNY PROJEKTANT STAVBY			
Zákazkové číslo:	1514	Stupeň - účel:	
Investor:			Trnavská cesta 27, 831 04 BRATISLAVA Generálny riaditeľ: Ing. Slavomír Podmanický

Manažér projektu:	Alfonz Lančarič		
Hlavný inžinier projektu:	Alfonz Lančarič		
Zodpovedný projektant objektu:	Alfonz Lančarič		
Navrhov - vypracoval:	Ing. Vlachovič, Ing. Šoták		
Kontroloval:	Alfonz Lančarič		
Miesto stavby:	Bratislava	Oblasť:	Bratislava IV
Stavba:	<div>NOVÉ DOPRAVNÉ PREPOJENIE II/505 S MČ DÚBRAVKA</div> <div>Objekt (súbor): CDS križovatky Saratovská - II/505</div> <div>DOKUMENTÁCIA PRE SÚHLAS SO ZRIADENÍM STAVBY V OP DRÁHY</div>		
Názov prílohy:	Uloženie káblov vo výkope a pod mostom ŽSR		
Digitálny názov prílohy:	1514_DSP_u1_04VVK.pdf		

Zákazkové číslo:	1-15-021
Dátum:	11/2015
Stupeň - účel:	DSP
Počet A4:	4x44
Mierka:	-
Časť:	Súprava:
Príloha:	