




POZDĚŽNY REZ, M1:50

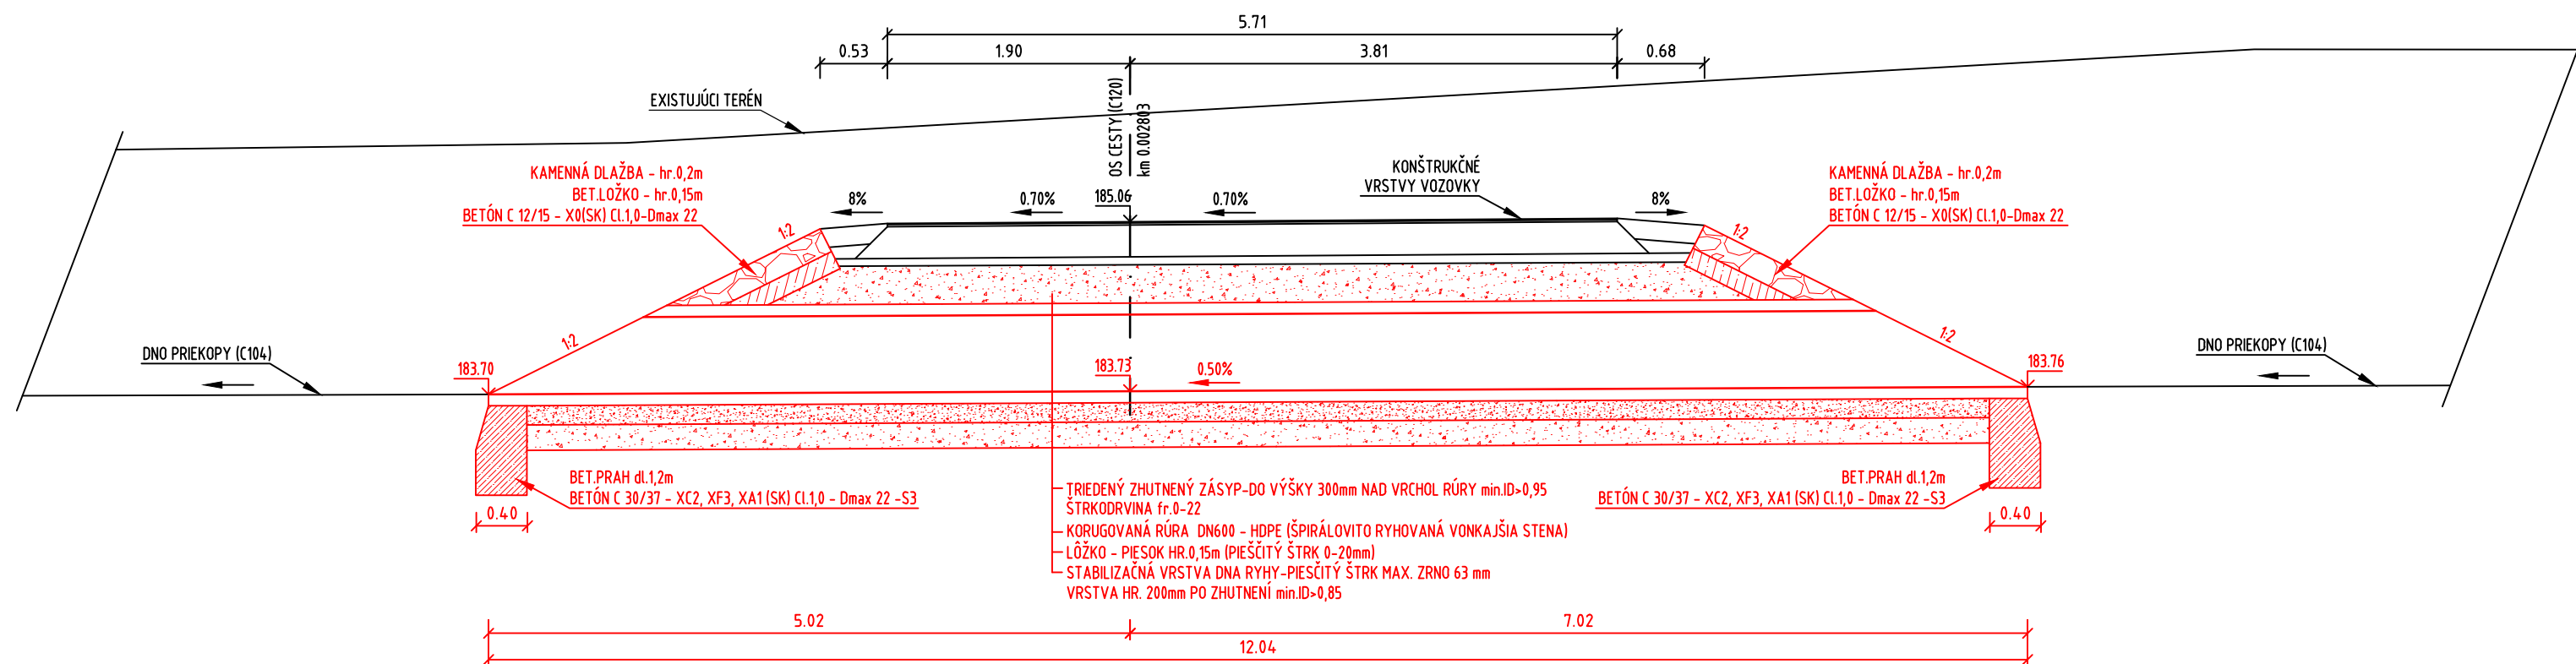


PÔDORYS, M1:50

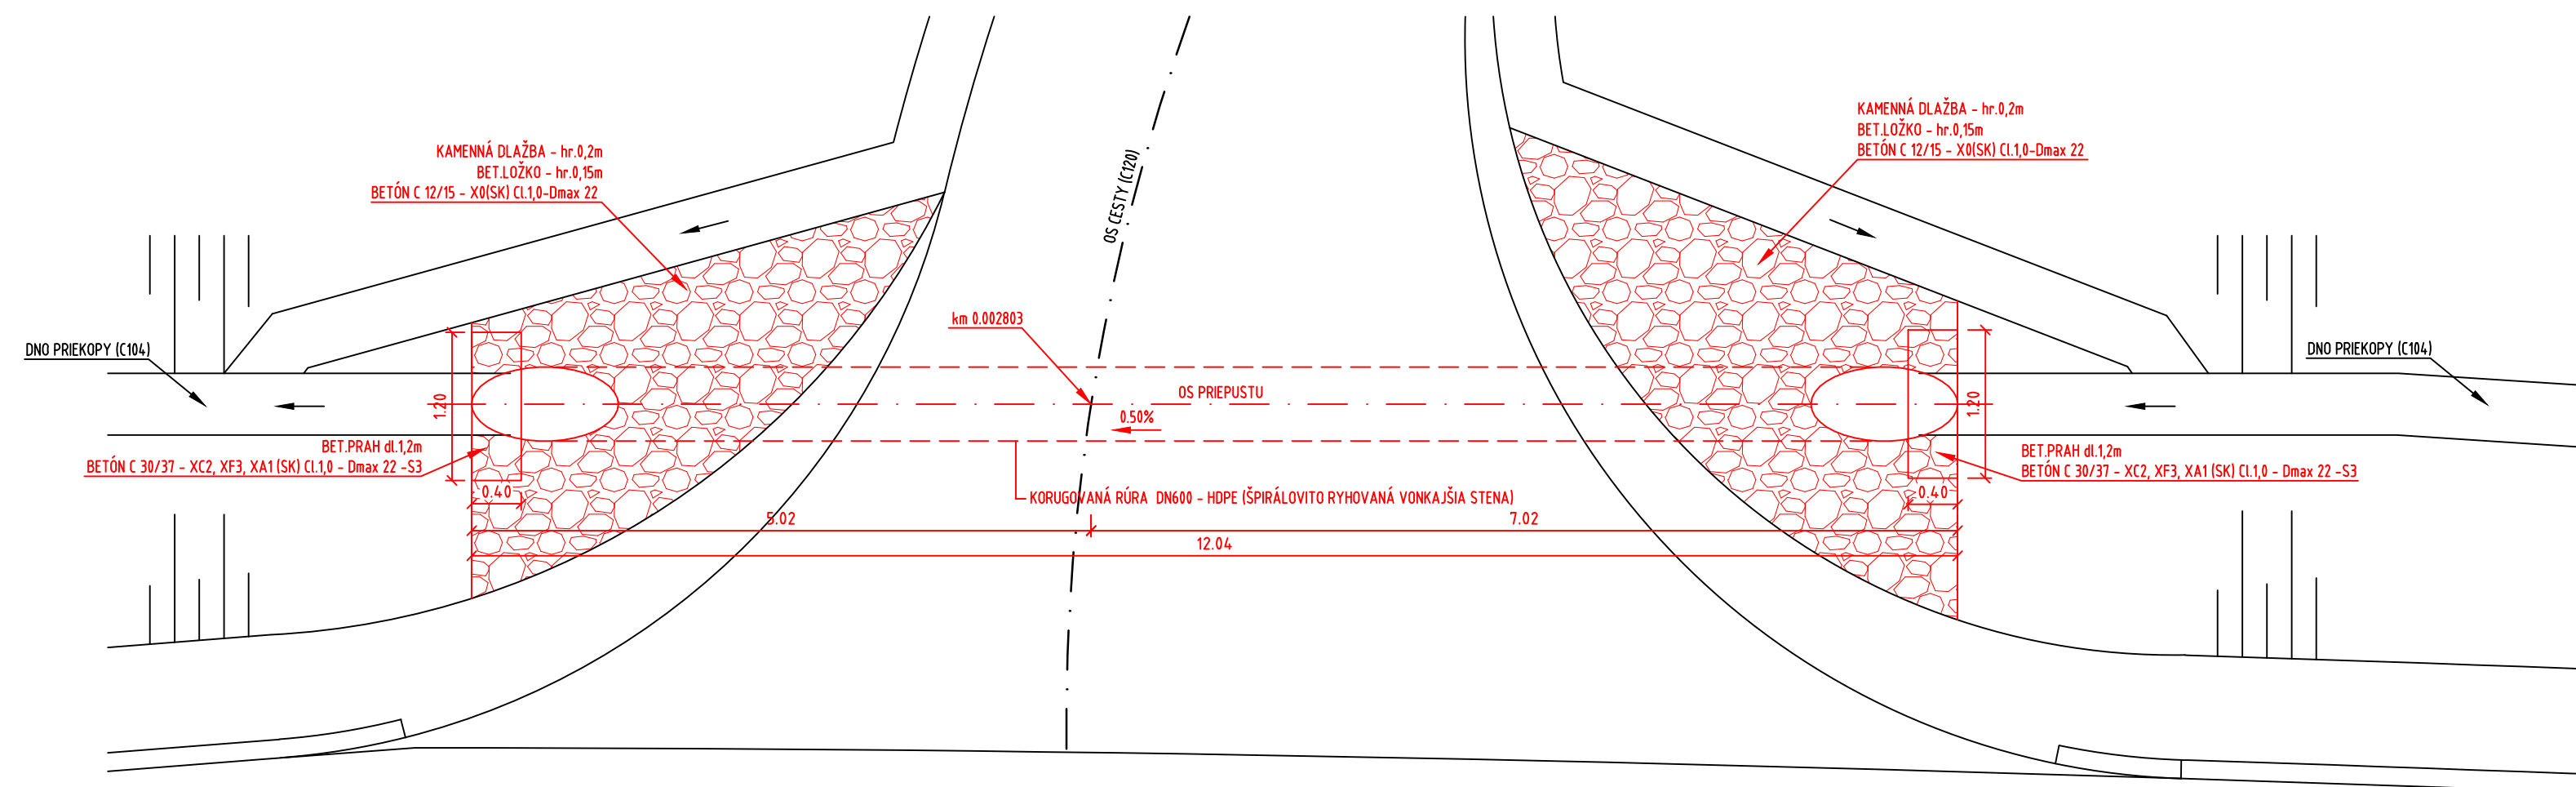

VZOROVÝ PRIEČNY REZ ULOŽENIA  
POTRUBIA DN600 S OBETÓNOVANÍM  
M1:25

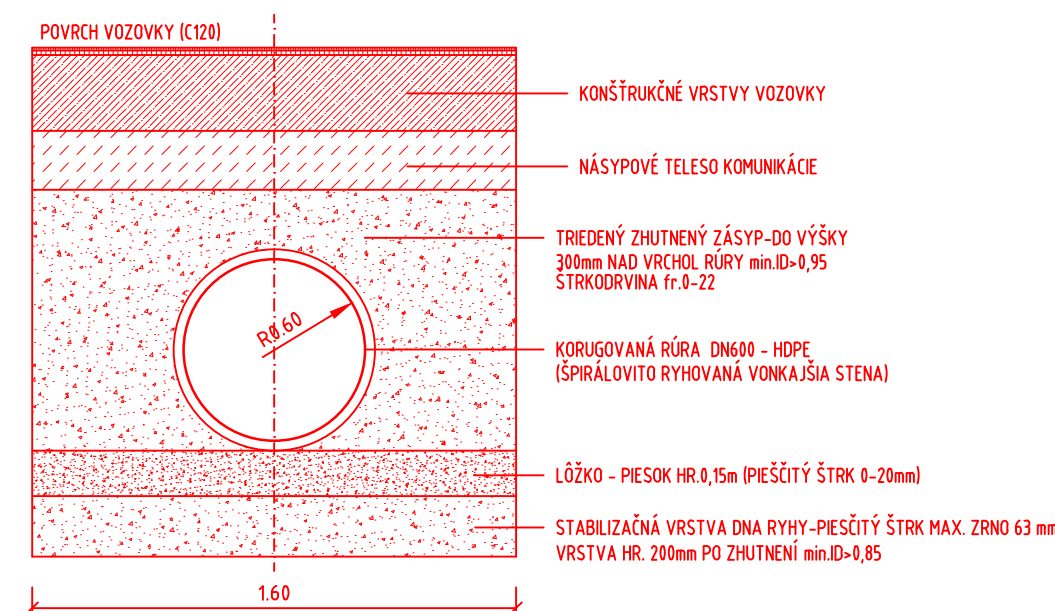

DETAIL PRAHU POD  
POTRUBÍM 1:25

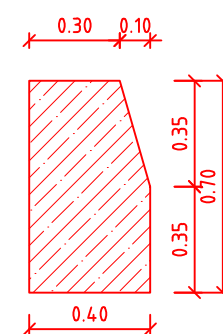


## ZMENY DOKUMENTÁCIE

Zmena				
	Index:	Dátum:	Meno - Podpis:	Text zmeny:



### RIEŠENÁ ZÓNA

## Nové dopravné prepojenie II/505 s MČ Dúbravka

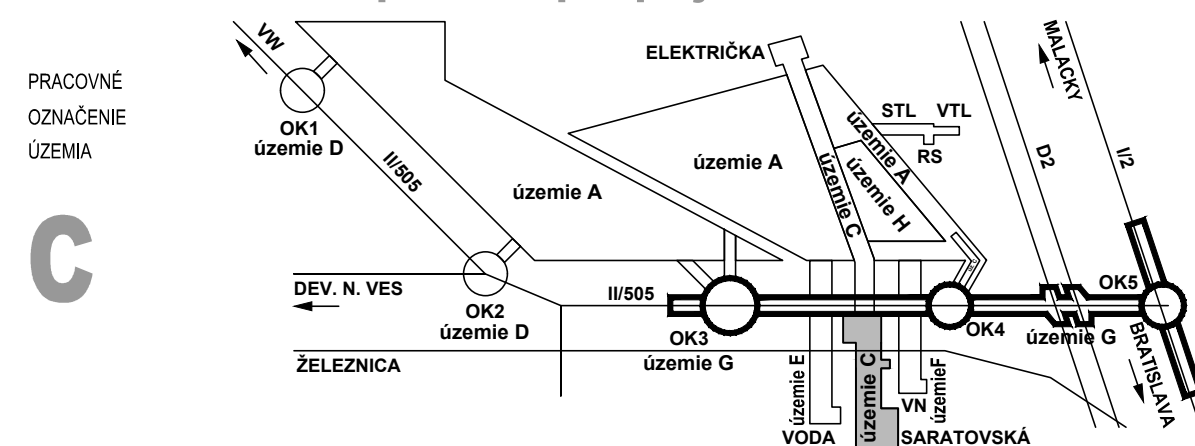

Manažér projektu:	Ing. Ján Kušník	Kušník
Hlavný inžinier projektu:	Ing. Marek Šmelik	Šmelik
Zodpovedný projektant objektu:	Ing. Marek Šmelik	Šmelik
Navrhovateľ - vypracoval:	Ing. Marek Šmelik	Šmelik
Kontroloval:	Ing. Vladimíra Rožuková	Rožuková

Miesto stavby:	Okres:	
Bratislava	Bratislava IV	

Investor - stavebník:	
<p style="font-size: 24px; color: green; text-align: center;">NOVÉ DOPRAVNÉ PREPOJENIE II/505 S MČ DÚBRAVKA</p> <p style="text-align: center;">C120 Prístupová cesta k transformovni ŽSR</p>	

Názov prílohy:	
Priepust	
Digitálny názov prílohy:	1514_DSP_C120_07_Priepust.dwg