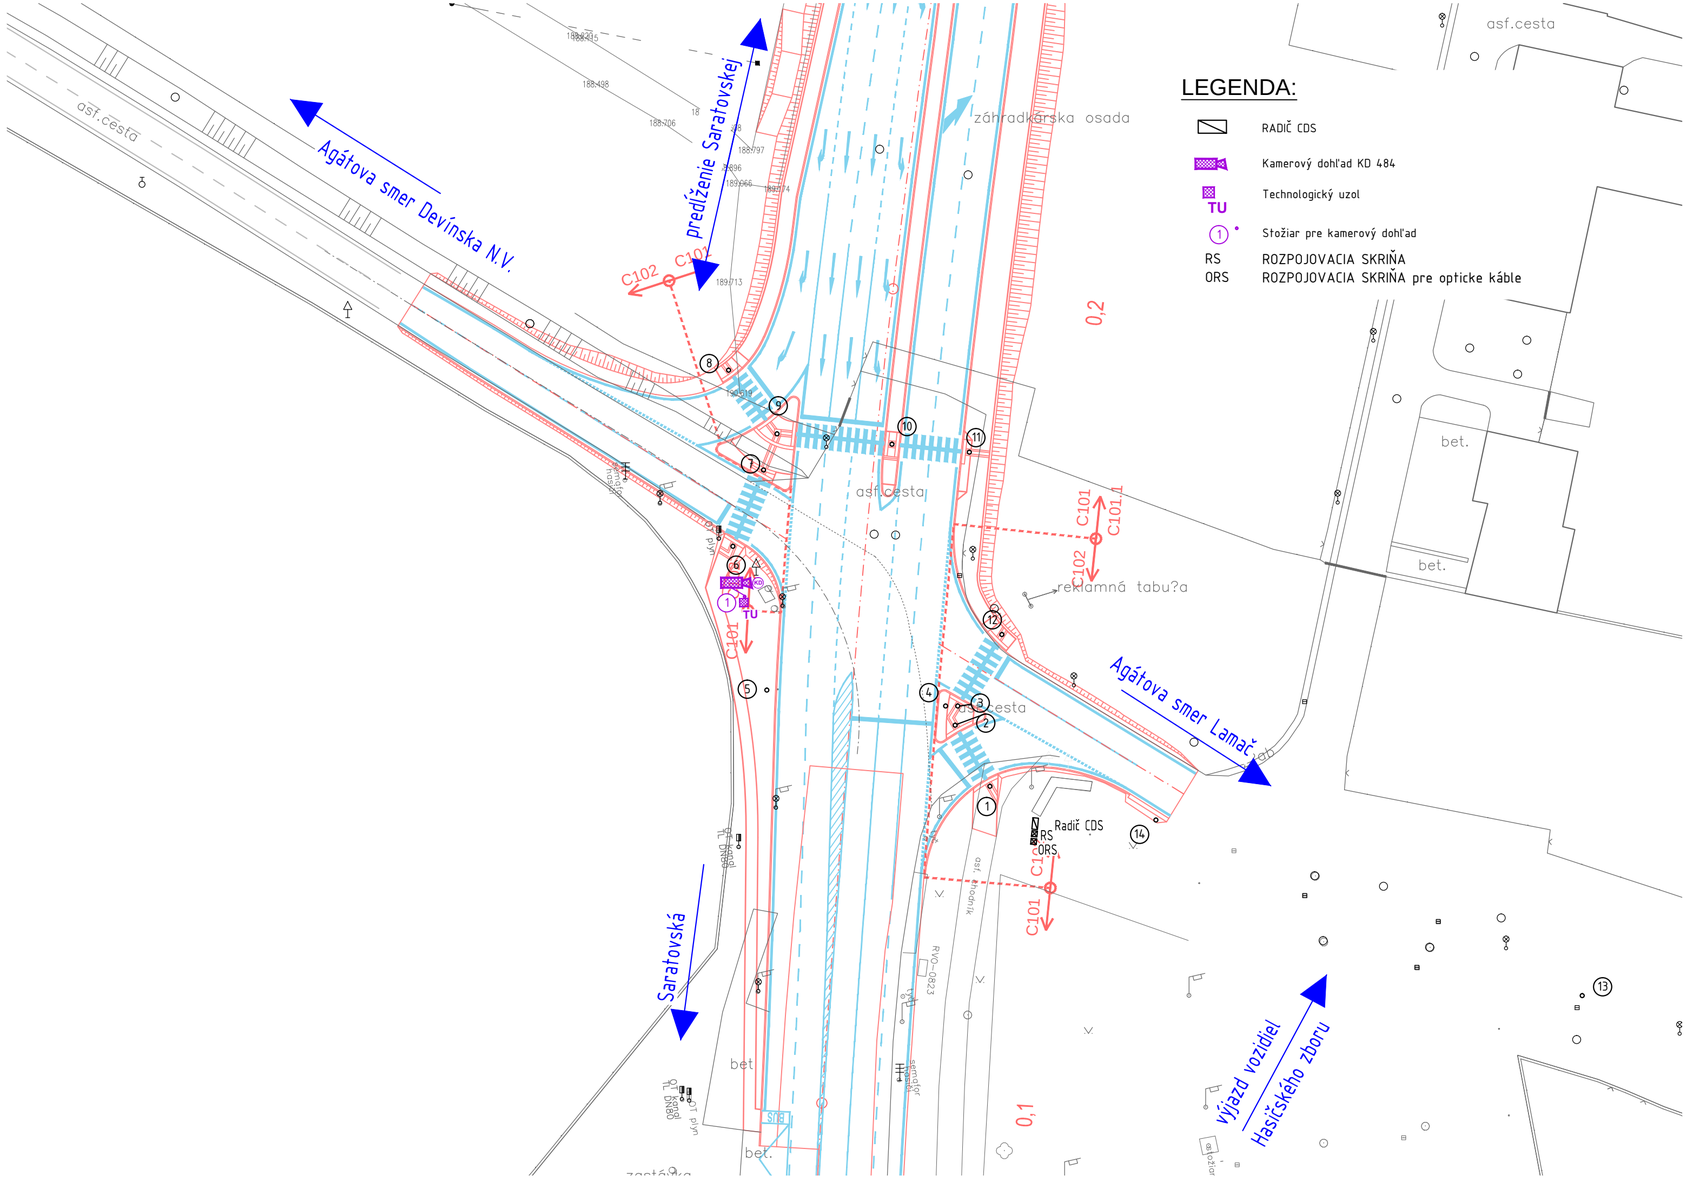

ZMENY DOKUMENTÁCIE

Zmena	Index:	Dátum:	Meno - Podpis:	Text zmeny:

REMING CONSULT A.S.

RIEŠENÁ ZÓNA

Nové dopravné prepojenie II/505 s MČ Dúbravka

PRACOVNÉ OZNAČENIE ÚZEMIA

C

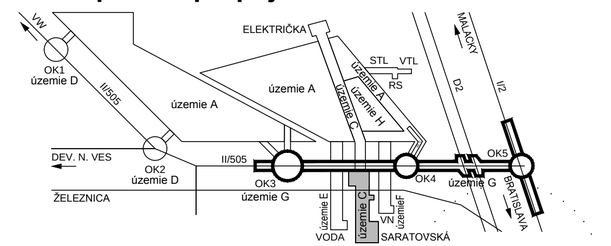

Manažér projektu:	Ing. Ján Kušnír		
GENERÁLNY PROJEKTANT STAVBY			
Zákazkové číslo:	1514	Stupeň - účel:	DSP
Investor:			

REMING CONSULT A.S.
Trnavská cesta 27, 831 04 BRATISLAVA
Generálny riaditeľ: Ing. Slavomír Podmanický

Manažér projektu:	Alfonz Lančarič	
Hlavný inžinier projektu:	Alfonz Lančarič	
Zodpovedný projektant objektu:	Alfonz Lančarič	
Navrhol - vypracoval:	Ing.P.Vlachovič, Ing.J.Soták	
Kontroloval:	Alfonz Lančarič	

Miesto stavby: Bratislava	Okres: Bratislava IV

Stavba:

NOVÉ DOPRAVNÉ PREPOJENIE II/505 S MČ DÚBRAVKA

Objekt (súbor):

C694
Kamerový dohľad križovatky Saratovská - Agátová

Názov prílohy:	Situácia KD
Digitálny názov prílohy:	1514_DSP_C694_01KD.pdf

Zákazkové číslo:	1-15-021
Dátum:	11/2015
Stupeň - účel:	DSP
Počet A4:	3xA4
Mierka:	1:500
Časť: G	Súprava:
Príloha: 1	