



ELEKTROVÝZBROJ STOŽIARA

1NPE str.50Hz, 230V, TNC-S

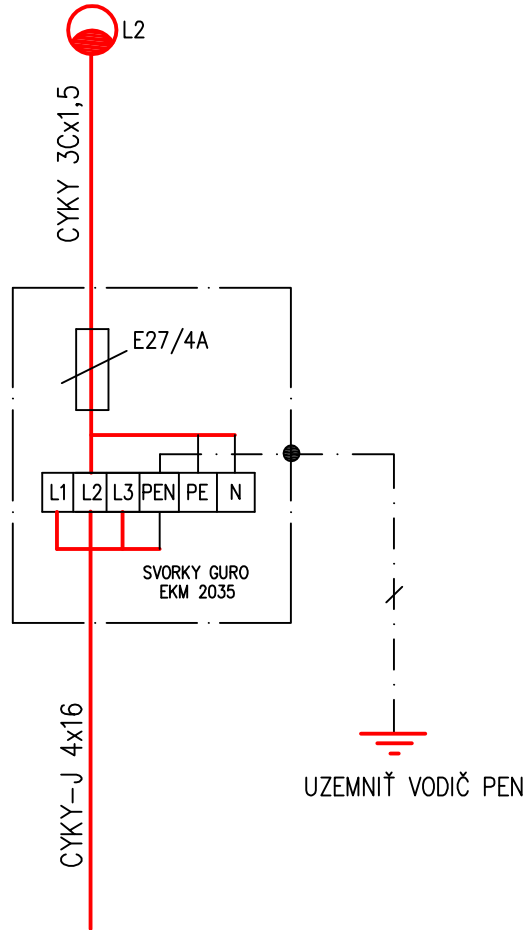

ROZVODNÝ SYSTÉM : 3NPE, ~50Hz, 230/400V, TN-C-S
OCHRANA PRED ZÁSAHOM EL. PRÚDOM PODLA STN 33 2000-4-41:
OCHRANA PRED PRIAMYM DOTYKOM:
OCHRANNÉ OPATRENIE: ZÁKLADNÁ IZOLÁCIA ŽIVÝCH ČASTÍ ZÁBRANY ALEBO KRYTY
OCHRANA PRED NEPRIAMYM DOTYKOM:
OCHRANNÉ OPATRENIE: SAMOČINNÉ ODPOJENIE PRI PORUCHE DVOJITÁ ALEBO ZOSILNENÁ IZOLÁCIA

SCHÉMA VEREJNÉHO OSVETLENIA
ÚPRAVA VO II/505

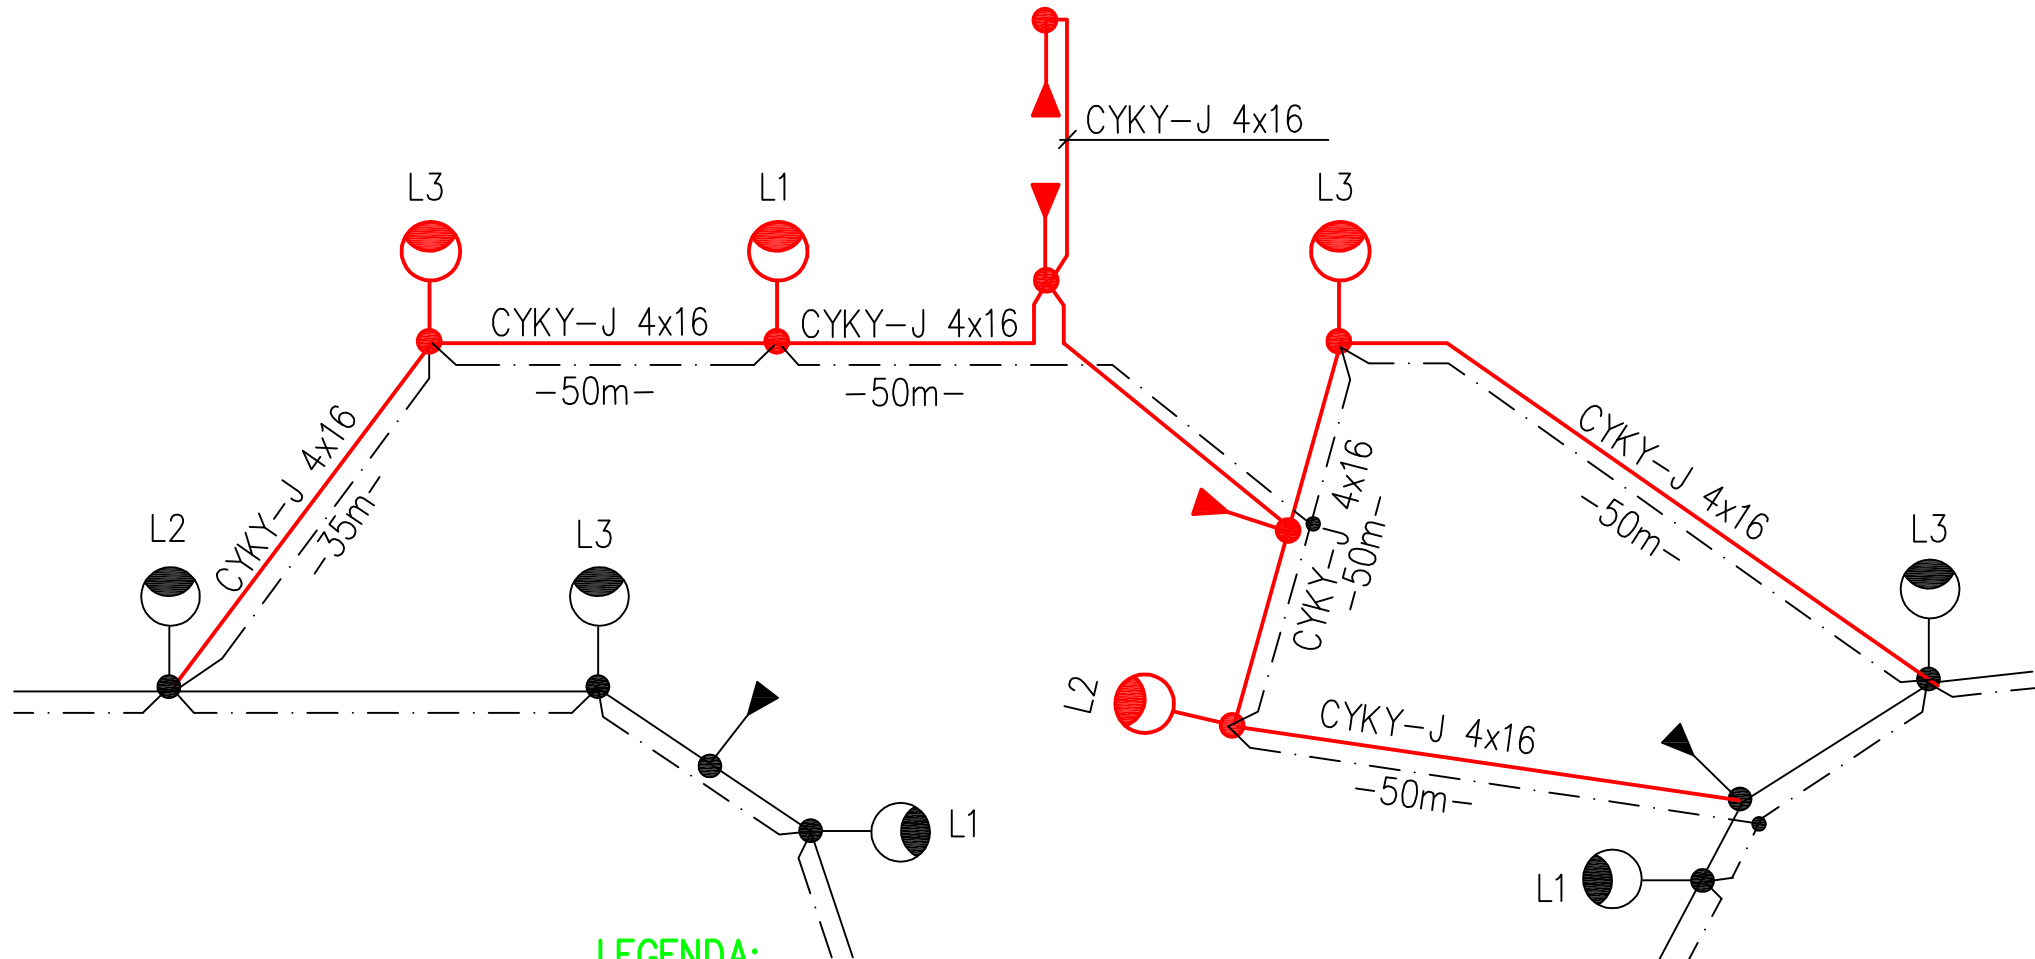

LEGENDA:

- PROJEKTOVANÉ ROZVODY VONKAJŠIEHO OSVETLENIA CYKY-J 4x16mm2 V OHYBNEJ RÚRKE FXKVR 63 PO CELEJ TRASE
- STOŽIAR ULIČNO DIANIČNÝ DO ZÁKLADU, OBOJSTRANNE ŽIAROVO POZINKOVANÝ-10m
- L1 VÝBOJKOVÉ SVETIDLO ZDROJ 150W NA VÝLOŽNÍK 1,5m, IP65/23 ČÍSLO PRIRADENEJ FÁZY
- OSVETLENIE PRECHODOV PRE CHODCOV SVETIDLAMI SR 100/150W S HALOGENOVOU VÝBOJKOU
- PRIPOKLÁDKA UZEMŇOVACIEHO VEDENIA FeZn 30/4mm PO CELEJ TRASE ROZVODU VONKAJŠIEHO OSVETLENIA, OCHRANA PROTI ATMOSFÉRICKÉMU PREPÄTIU
- PROJEKTOVANÉ ROZVODY VONKAJŠIEHO OSVETLENIA, OSVETLOVACIE STOŽIARE A STOŽIARE PRE OSVETLENIE PRECHODOV PRE CHODCOV RIEŠENÉ V C 652.

ZMENY DOKUMENTÁCIE

Zmena				
	Index:	Dátum:	Meno - Podpis:	Text zmeny:









RIEŠENÁ ZÓNA


Nové dopravné prepojenie II/505 s MČ Dúbravka

PRACOVNÉ
OZNAČENIE
ÚZEMIA

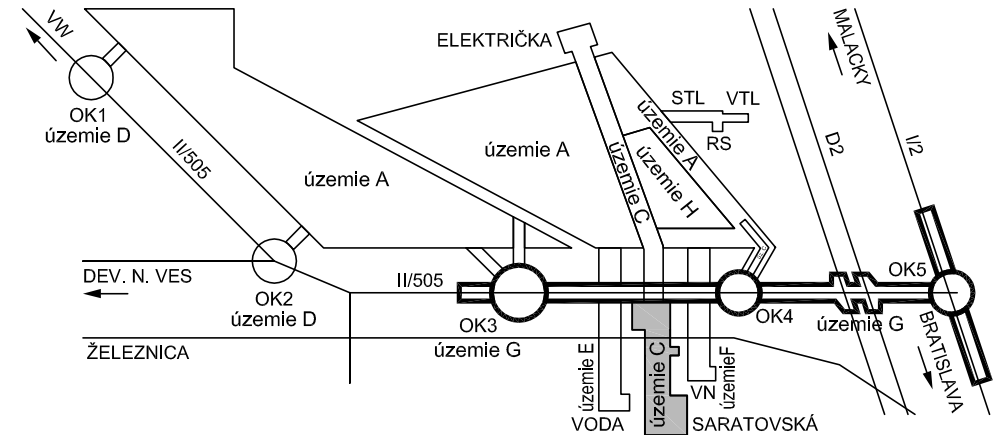C

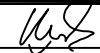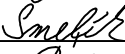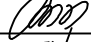

Manažér projektu:	Ing. Ján Kušnir	
Hlavný inžinier projektu:	Ing. Marek Šmelik	
Zodpovedný projektant objektu:	Ivan Báb	
Navrhol - vypracoval:	Ivan Báb	
Kontroloval:	Ing. Ivana Goláňová	
Miesto stavby:	Bratislava	Okres:
		Bratislava IV
Investor - stavebník:		
Stavba:		
NOVÉ DOPRAVNÉ PREPOJENIE II/505 S MČ DÚBRAVKA		
Objekt (súbor):		
C654		
Úprava verejného osvetlenia II/505		
Názov prílohy:		
Schéma zapojenia VO		
Digitálny názov prílohy:		
1514_DSP_C654_sch_3.dwg		

	
Trnavská cesta 27, 831 04 BRATISLAVA	
Generálny riadiel:	
Ing. Slavomír Podmanický	
Zákazkové číslo:	1514
Dátum:	01/2016
Stupeň - účel:	DSP
Počet A4:	3x4
Mierka:	-
Časť:	Súprava:
J.1	
Príloha:	
3	