



REZ A-A
M 1:25

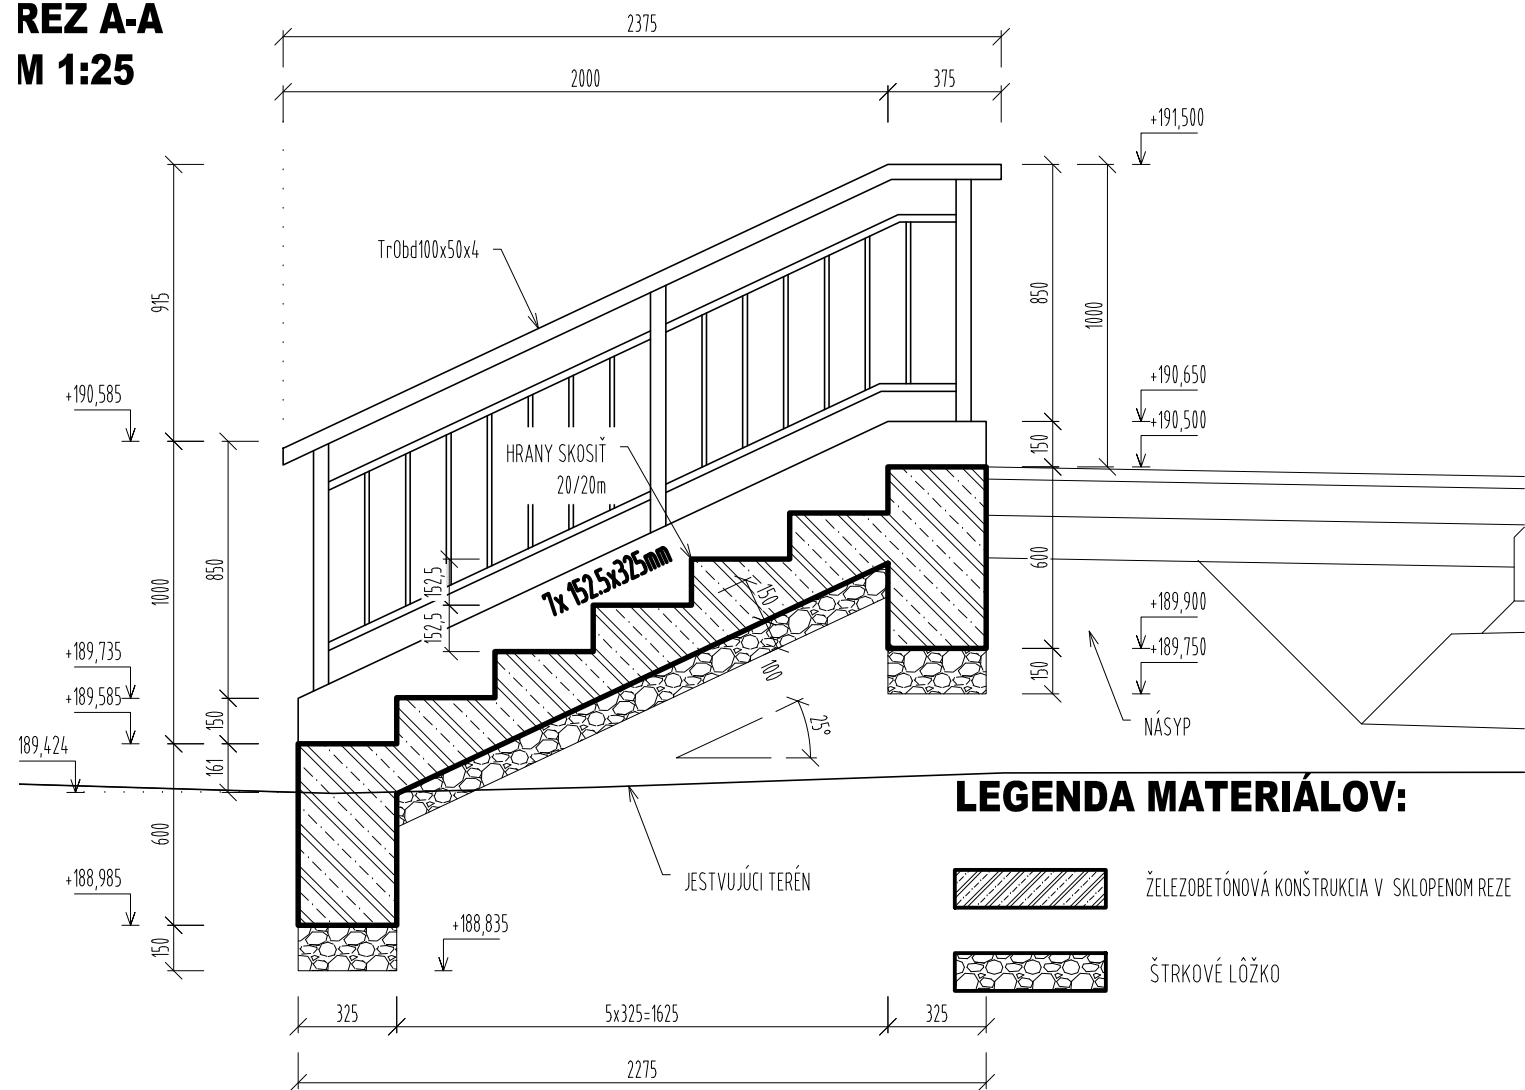

PÔDORYS
M 1:25

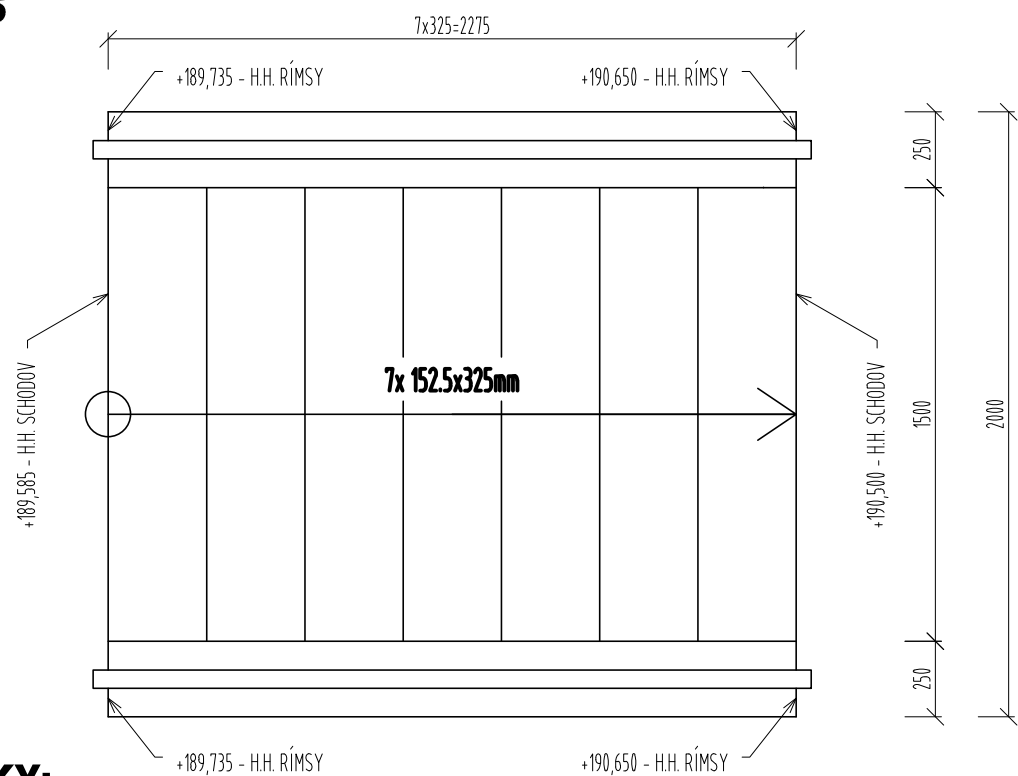

POZNÁMKY:

NAVHRNUTÉ PODĽA EC2, EC3, EC6

3ETÓN: STN EN 206-1-C30/37-XC4, XF1, XA1 (SK)-Cl 0,4-Dmax 16-S3 (ZÁKLADY)

ŽETONÁRSKA OCEĽ: B500B



ZMENY DOKUMENTÁCIE


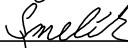
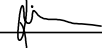

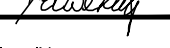
| | | | | |
|-------|--------|--------|----------------|-------------|
| Zmena | | | | |
| | | | | |
| | | | | |
| | | | | |
| | Index: | Dátum: | Meno - Podpis: | Text zmeny: |




RIEŠENÁ ZÓNA

Nové dopravné prepojenie II/505 s MČ Dúbravka

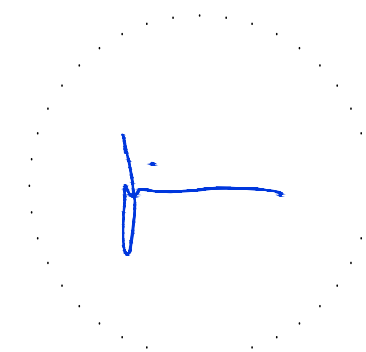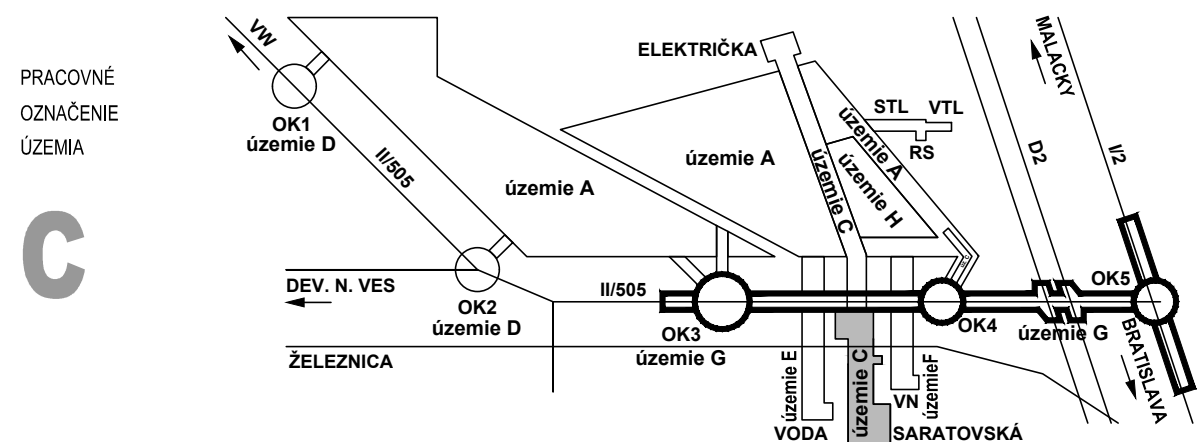

| | | |
|--------------------------------|---|---|
| Manažér projektu: | Ing. Ján Kušnír |  |
| Hlavný inžinier projektu: | Ing. Marek Šmelík |  |
| Zodpovedný projektant objektu: | Ing. Gabriel Šimon |  |
| Navrhovateľ - vypracoval: | Ing. Gabriel Šimon |  |
| Kontroloval: | Ing. Eduard Prochác |  |
| Miesto stavby: | Bratislava | Kreis: |
| | | Bratislava IV |
| Investor - stavebník: | | |
| Stavba: | NOVÉ DOPRAVNÉ PREPOJENIE II/505 S MČ DÚBRÁVKA | |
| Objekt (súbor): | C301 | |
| | Oplotenia a prístup do záhradkárskej osady pozdĺž Saratovskej | |
| Názov prílohy: | Výkres tvaru schodiska | |
| Digitálny názov prílohy: | 1514_DSP_C301_4-tvar_schody | |

| | |
|---|------------|
|  | |
| Trnavská cesta 27, 831 04 BRATISLAVA | |
| Generálny riaditeľ: | |
| Ing. Slavomír Podmanický | |
| Zákazkové číslo: | 1514 |
| Dátum: | 11/2015 |
| Stupeň - účel: | DSP |
| Počet A4: | 2XA4 (2/1) |
| Mierka: | 1:25 |
| Časť: | E |
| Príloha: | 4 |
| Súprava: | |