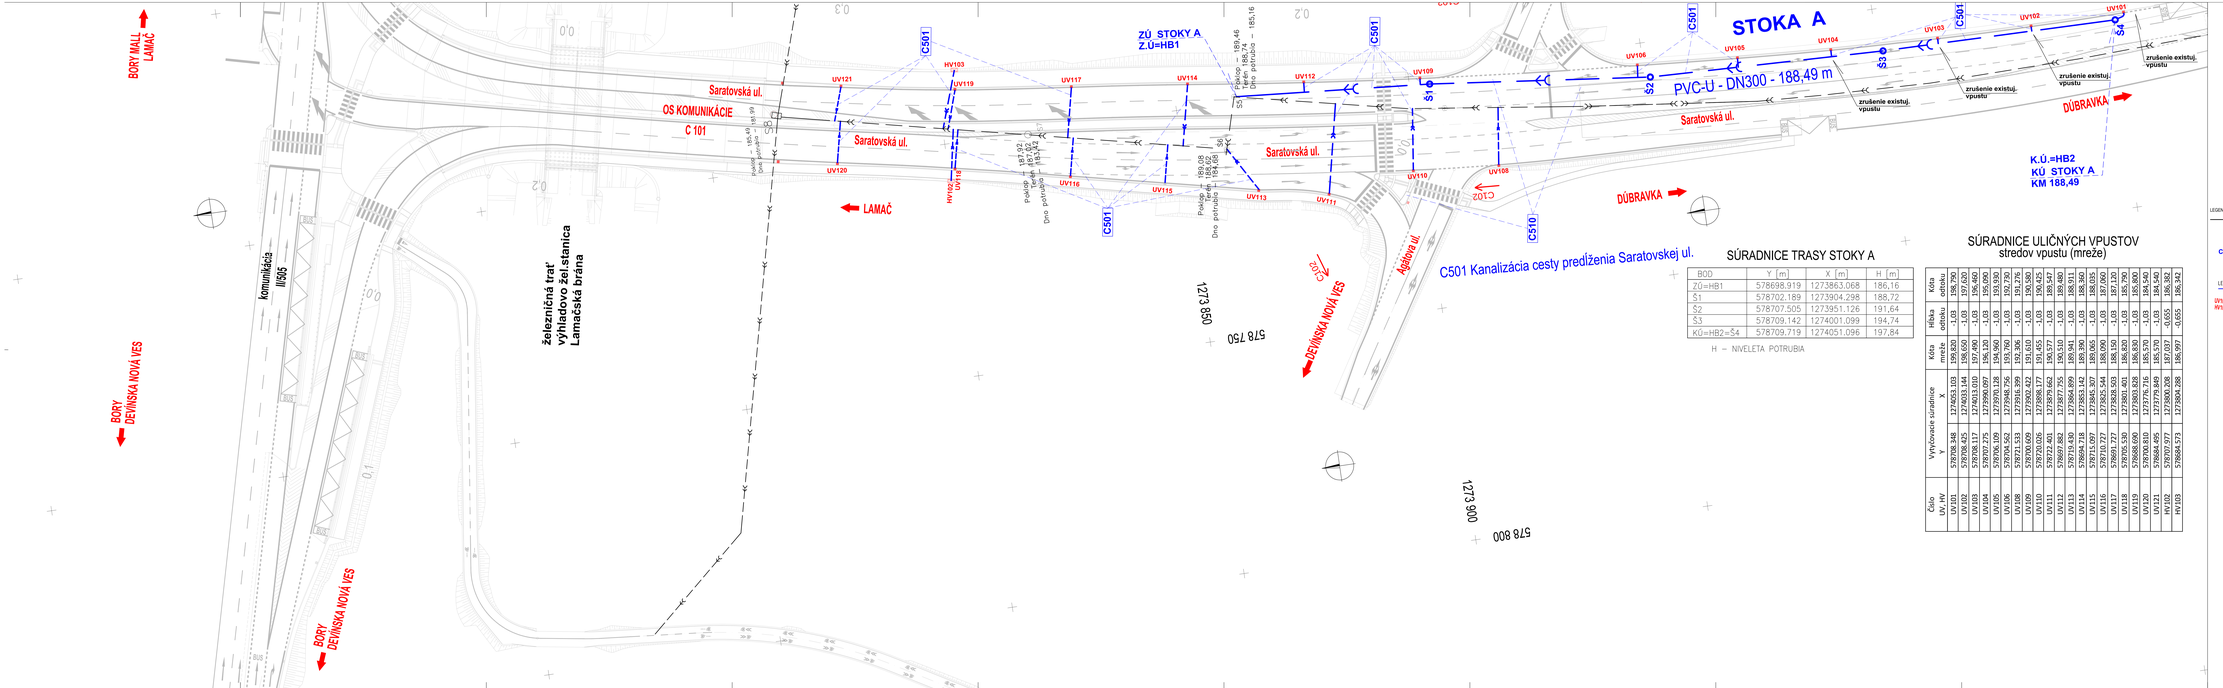

BOD	Y [m]	X [m]	H [m]
ZÚ=HB1	578698.919	1273863.068	186,16
Š1	578702.189	1273904.298	188,72
Š2	578707.505	1273951.126	191,64
Š3	578709.142	1274001.099	194,74
KÚ=HB2=Š4	578709.719	1274051.096	197,84

H – NIVELETA POTRUBIA

SÚRADNICE TRASY STOKY A

Číslo UV, HV	Vytýčenie súradnice Y	X	Kóta mreže	Hĺbka odtoku	Kóta odtoku
UV101	578708,348	1274053,103	195,820	-1,03	194,790
UV102	578708,425	1274033,144	196,690	-1,03	197,600
UV103	578708,417	1274013,189	196,080	-1,03	195,050
UV104	578707,275	1273990,097	196,120	-1,03	195,090
UV105	578706,109	1273970,128	194,960	-1,03	193,930
UV106	578704,562	1273948,756	193,790	-1,03	192,760
UV108	578703,133	1273928,986	192,760	-1,03	191,730
UV109	578700,609	1273902,422	191,610	-1,03	190,580
UV110	578720,026	1273898,177	191,455	-1,03	190,425
UV111	578722,401	1273879,662	190,577	-1,03	189,547
UV113	578719,680	1273864,899	189,941	-1,03	188,911
UV114	578715,830	1273864,899	189,941	-1,03	188,911
UV115	578715,097	1273845,307	189,066	-1,03	188,035
UV116	578710,727	1273826,541	188,190	-1,03	187,160
UV117	578710,727	1273801,401	186,820	-1,03	185,790
UV118	578705,530	1273803,828	186,830	-1,03	185,800
UV119	578688,690	1273776,716	185,570	-1,03	184,540
UV120	578700,663	1273776,716	185,570	-1,03	184,540
UV121	578700,663	1273800,288	186,907	-0,655	186,252
HV102	578707,977	1273800,208	187,037	-0,655	186,382
HV103	578684,573	1273804,288	186,907	-0,655	186,342

SÚRADNICE ULIČNÝCH VPUSTOV
stredov vpustu (mreže)

LEGENDA EXISTUJÚCICH SIETI:
existujúci dažďová kanalizácia v Saratovskej ulici

NAVRHOVANÝ OBJEKT
C501 - Kanalizácia cesty predĺženia Saratovskej ul.

LEGENDA:
- Navrhovaná dažďová kanalizácia objekt C501 - stoka A
- Prípojky v uličných vpustov. (Rabov, resp. horných vpustov
- Šach. čís.
- Revízne šachty na potrubí kanalizácie stoky A

UV101 A HV102

ZMENY A DOPLNKY/ZÁZNAMY

Číslo	Dátum	Meno - Podpis	Text zmeny

REMING CONSULT a.s.

NIVELETA

NOVÁ ZÁSTAVBA

Nové dopravné prepojenie II/505 s MČ Dúbravka

PRÍJAZDNÉ ÚSEKY/ SEKY

C

Hlavný projektant	Ing. Jan Kubín		
Hlavný riešiteľ projektu	Ing. Marek Šindler		
Zodpovedný projektant objektu	Ing. Jaroslav Šuba		
Hlavný inžinier projektu	Ing. Jaroslav Šuba		
Konateľ	Ing. Marek Šindler		

GENERÁLNY PROJEKTANT STAVBY

REMING CONSULT a.s.

Miesto: Trnavská cesta 27, 831 04 BRATISLAVA

Hlavný inžinier projektu: Ing. Marcel Podkonický

Stupeň: DSP

Objednávateľ: IS projekt, s.r.o. Hlavná 26 21204 Čataj, SR IČO

Dátum: 10/14

Stupeň: DSP

Číslo zák.: 2014/1

Číslo výk.: 2014/1 (102)

Počet listov: 5

Mierka: 1:1

Číslo: 5

Názov stavby: NOVÉ DOPRAVNÉ PREPOJENIE II/505 S MČ DÚBRAVKA

Názov časti: C501 Kanalizácia cesty predĺženia Saratovskej ul.

Názov výkresu: Vytýčenie osiek

Názov časti výkresu: Stoka A, UV101 - UV121, HV102, HV103