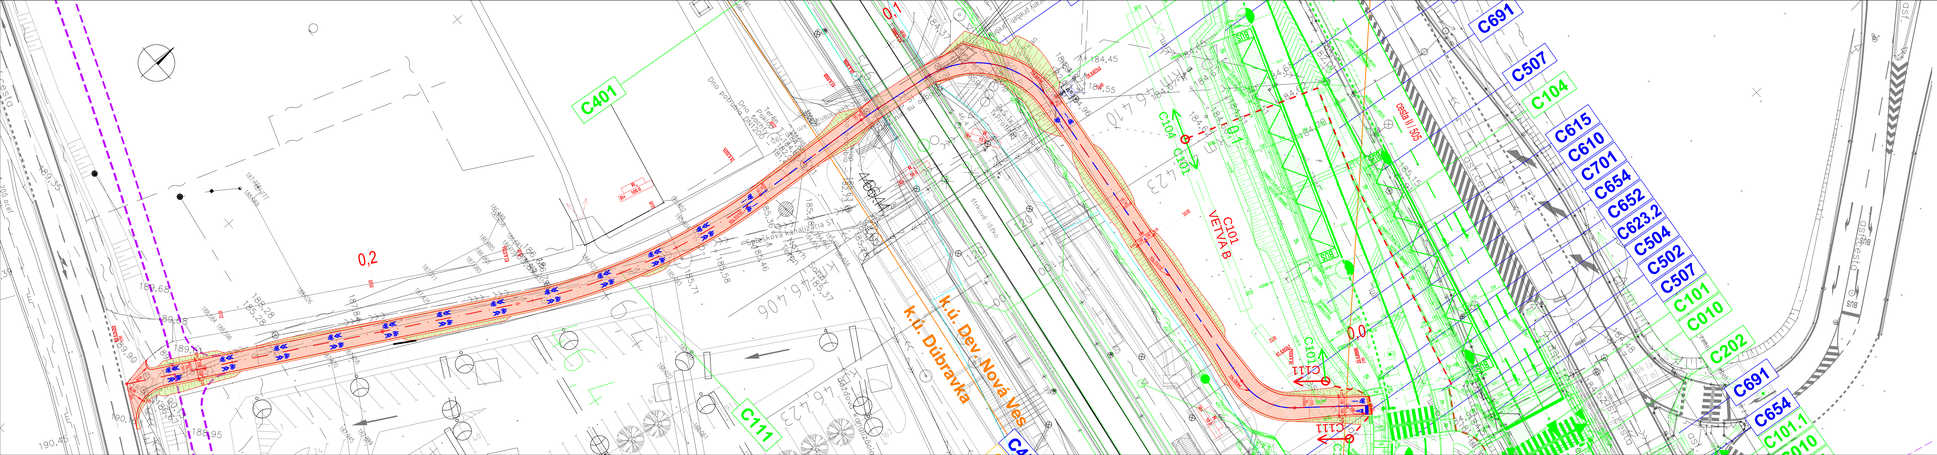

LEGENDA:

EXISTUJÚCI STAV:

- TRIGONOMETRICKÝ, POLYGONOVÝ BOD
- BOD TECHNICKEJ MAPY
- BOD POLOHOVÉHO BODU
- BOD PRÍSTAVU
- BOD GNSS
- BOD NIVELAČNÉHO STAVU
- BOD NIVELAČNÉHO BODU
- JEDNOKMEŇ STROM
- VIACKMEŇ STROM
- LISTNATÝ STROM
- LISTNATÝ STROM
- KRÍK
- PRECHODNÝ MALÝ ROZSAH
- STREDNÝ PRECHODNÝ MALÝ ROZSAH
- POMNÍK, SOCHA
- VYKLADANÁ SKRÍŇA
- SVETELNÁ NÁVESTNÁ
- STANIČNÁ
- SVETELNÁ SIGNALIZAČNÁ ZARIADENIE DOPRAVY
- DIETELNÝ SEMAFOR
- MESTNÁ TABUĽA

- DOPRAVNÁ ZNAČKA
- STĹP, STOJAN
- BETÓNOVÝ STĹP, STOJAN
- DREVENÝ STĹP
- BETÓNOVÝ STĹP
- KOVOVÝ STĹP TRIANGEL
- BETÓNOVÝ STĹP TRIANGEL
- KOVOVÝ STĹP TRIANGEL
- HYDRANT PODZEMNÝ
- UZÁVER
- UZÁVER PLYNOVODU
- ORIENTAČNÝ STĹPIK
- PLYN
- VETVY REGULÁTOR
- DOPRAVNÁ RUKA
- SVIETIDLO NA STOJANE
- KÁBELOVÁ SPOJKA
- ELEKTRINKA
- ROZDEĽOVACIA SKRÍŇA
- TELEFÓNNA SKRÍŇA MALÁ
- TRANSFORMAČNÁ STANICA

- HLAVIČ VB
- STUDŇA
- STUDŇA S REŠT.KOLIESKOM
- VODOMERNÁ ŠACHTA
- KANALIZAČNÁ ŠACHTA
- ARMATÚRNA ŠACHTA
- VRT
- STUDŇA VRTANÁ
- VÝŠKA VODOROVNEJ HRANY
- DREVENÝ PLOT
- DRÔTENÝ, KOVOVÝ PLOT
- ŽIVÝ PLOT
- MUROVANÝ PLOT
- ZVODNÝ MÚR
- ZÁBRADLIE
- ZÁBRADLIE
- SILNOPRÚD NADZ.
- SILNOPRÚD VN NADZ.
- SILNOPRÚD VVN NADZ.
- TELEFÓN NADZ.
- SIEŤ KÚRA NADZ.

- ODVRÁNIE PIESKU DRAHY
- KATASTRÁLNE HRANICE
- STAV KN
- STAV PK
- EXISTUJÚCE VODOROVNÉ DOPRAVNÉ ZNAČENIE
- SONDY

VYTLAČOVÉ BVESTICE

- CYKLOTRASA "DÚBRAVSKÁ RAŠELA"
- PREDLŽENIE ELEKTRICKOU(-) TRAŤOU DÚBRAVKA - DEVÍNSKA NOVÁ VES (ŽEL. STANICA - I. ETAPA) - VYHĽAD (TŠ. r. 2010)
- TEPLÁRENSKÁ BRÁNA (DUR, r. 2011)

NAVRHOVANÁ STAVBA

- VODOROVNÉ DOPRAVNÉ ZNAČENIE STAVEBNÉHO OBJEKTU
- SÚVISLÉ STAVEBNÉ OBJEKTY
- VODOROVNÉ DOPRAVNÉ ZNAČENIE SÚVISLÝCH STAVEBNÝCH OBJEKTOV
- PRELOŽKY BEŽNÝCH SIETÍ DOPRAVNÁ PREPOJENIA II/505 S MČ DÚBRAVKA
- PRÍVODNÝ ŽELEZNIČNÝ KOĽAJ (ŽSR)

REŠENÁ STAVBA DOPRAVNÉHO PREPOJENIA II/505 S MČ DÚBRAVKA

- REŠENÝ STAVEBNÝ OBJEKT
- CYKLOTRASA
- STAVEBNÉ ÚPRAVY PRE NEVIDOMÝCH - HMATOVÝ PÁS
- BETÓNOVÝ OBRUBNÍK
- ZATRAVNENIE SVAHOV

ZMENY DOKUMENTÁCIE

Č.	Zmena	Dátum	Meno - Podpis	Text zmeny
1				
2				
3				

REMING CONSULT A.S.

RIEŠENÁ ZÓNA

Nové dopravné prepojenie II/505 s MČ Dúbravka

PRACOVNÉ ÚZEMIA / ČIASTKOVÉ ÚZEMIA

C

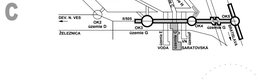

Manažér projektu	Ing. Ján Kubov		
Hlavný riešiteľ projektu	Ing. Marek Šmída		
Zodpovedný projektant objektu	Ing. Marek Šmída		
Navrhol - vypracoval	Ing. Marek Šmída		
Kontroloval	Ing. Vladimíra Rožánová		

Mesto/obec: Bratislava | Okres: Bratislava IV

Kraj: Bratislavský | Investor - stavebník:

Stupeň: NÁVRH

NOVÉ DOPRAVNÉ PREPOJENIE II/505 S MČ DÚBRAVKA

Časť stupňa: C111 Komunikácia pre cyklistov

Situácia

Zákazkové číslo:	1514
Dátum:	11/2015
Stupeň / vývoj:	DSP
Počet hárkov:	30A1 (E1)
Mierka:	1:250
Časť: E	Súprava:
Príloha: 2	

REMING CONSULT A.S.
Trenčianska 27, 831 04 BRATISLAVA
Ing. Slavomír Podhorecký