


# SITUÁCIA BÚRACÍCH PRÁČ

## 1:500

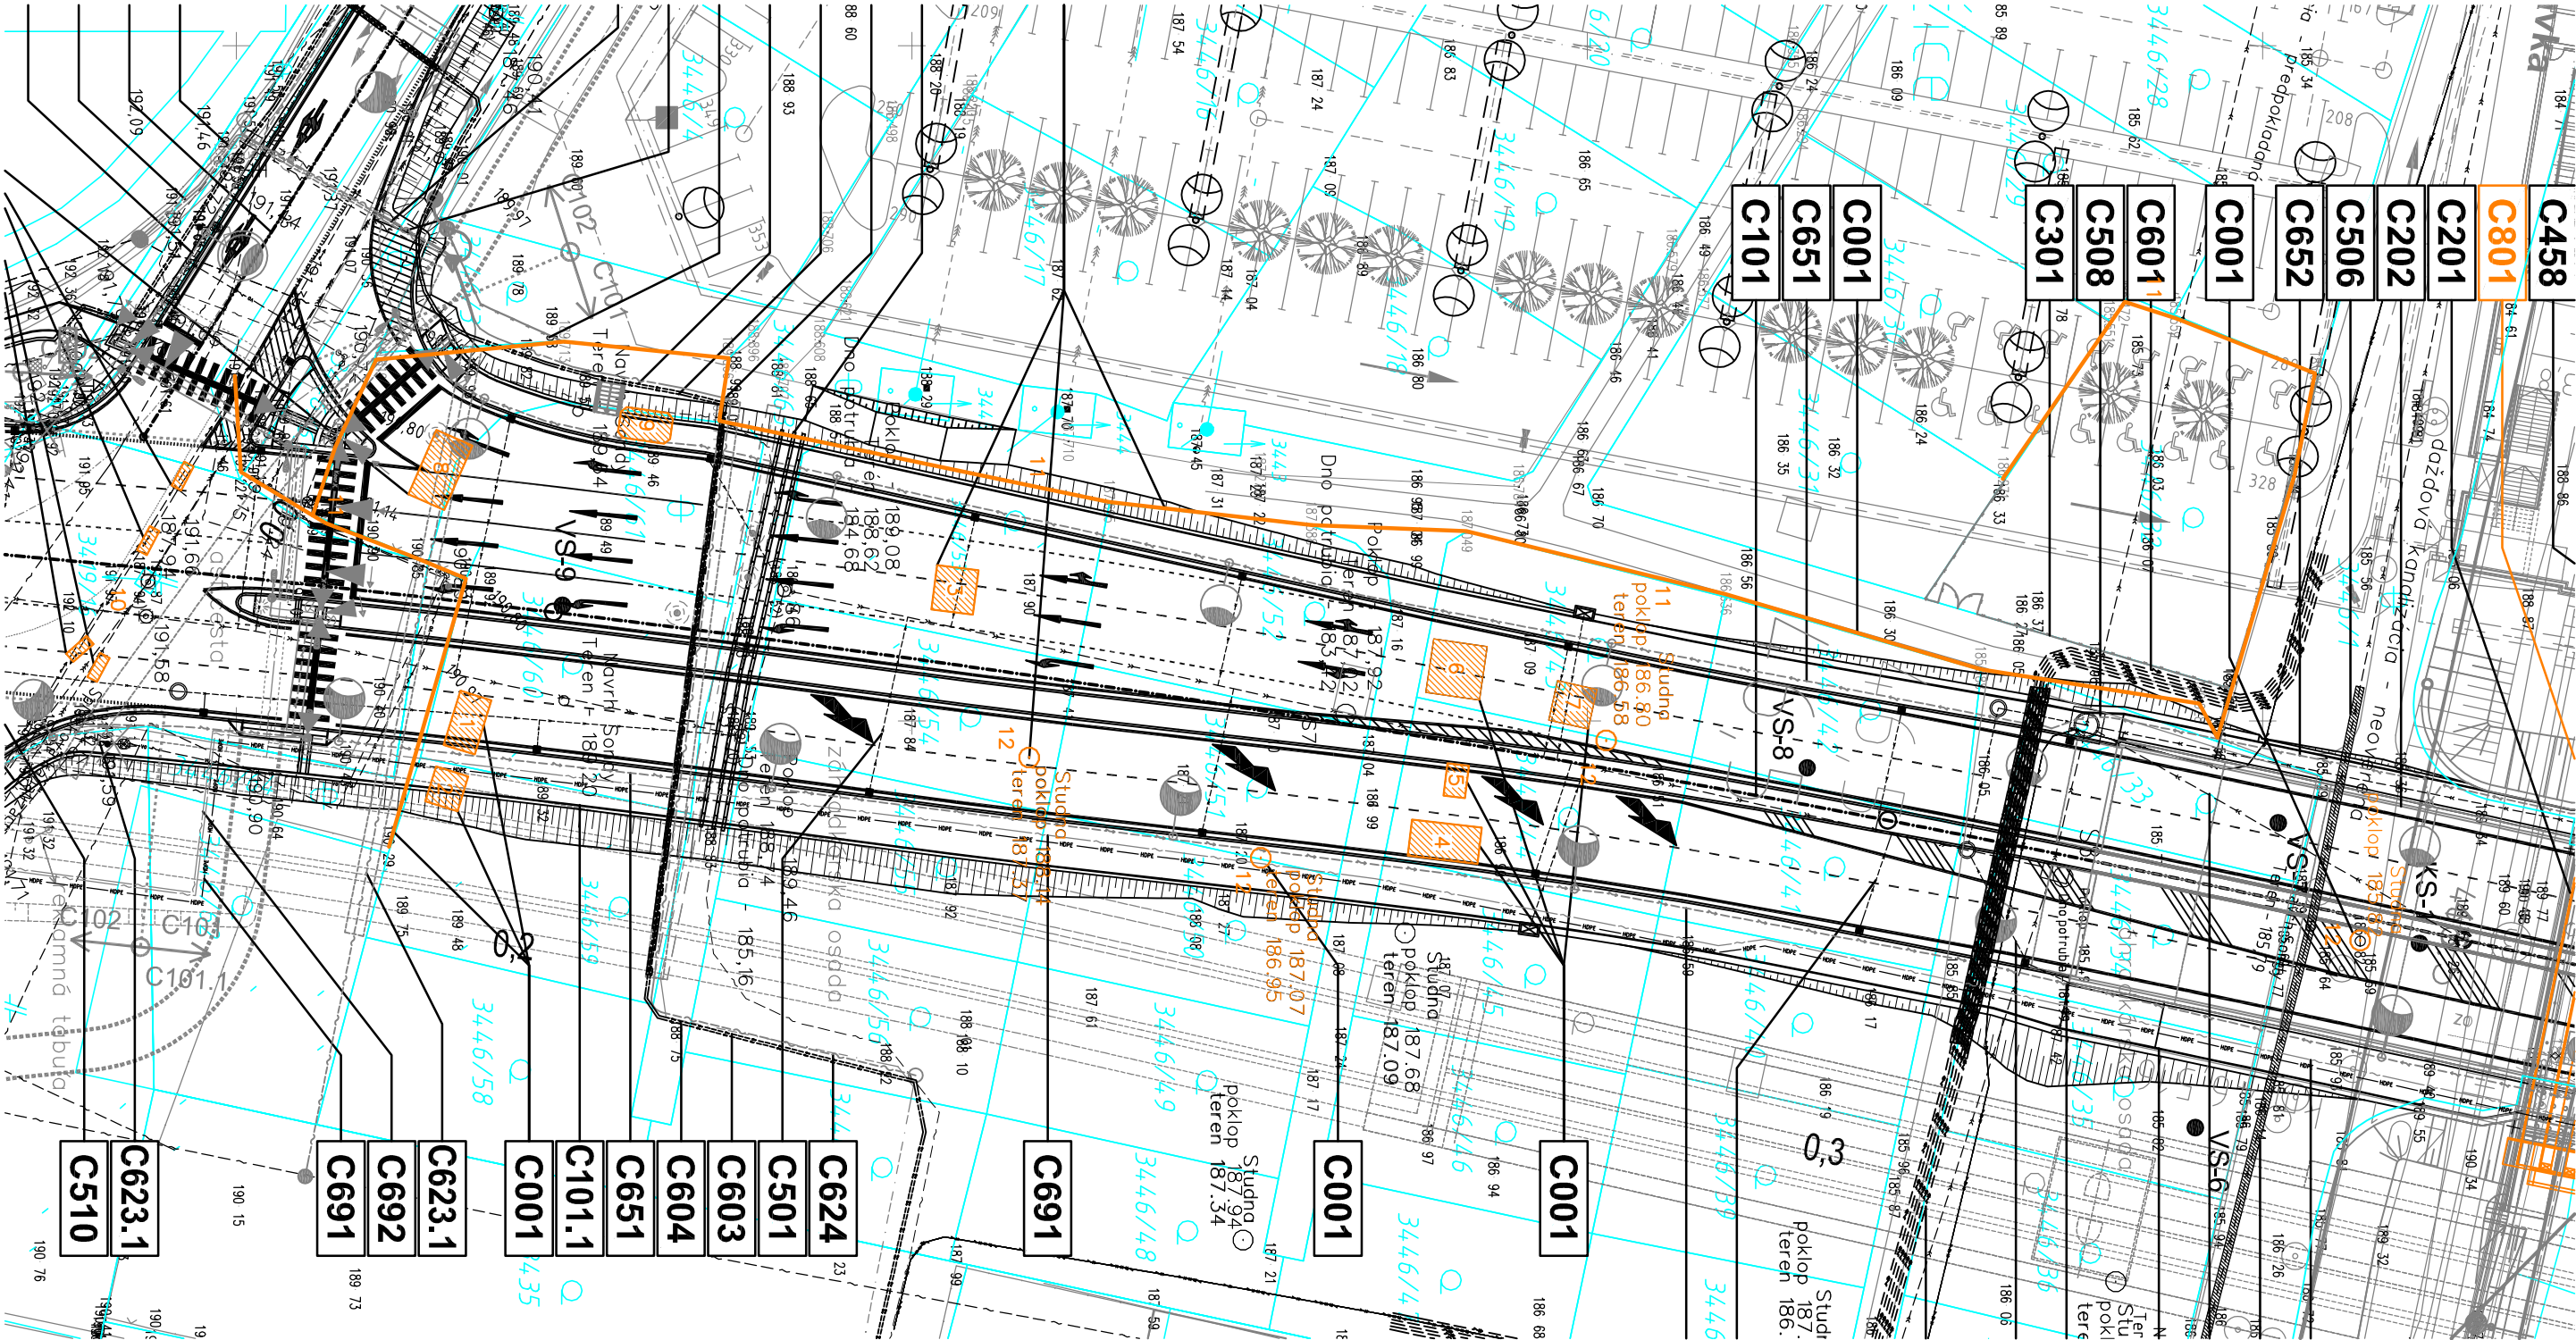

### LEGENDA:

- 3446/43 PARCELY
- BÚRACIE PRÁČE

### BÚRANÉ OBJEKTY:

- Unimobunka (4,2 x 2,4)m, výška plochej strechy 2,5m
- Drevená kôňa (2,5x2,7)m, výška hrebeňa 2,1m
- Drevená chatka (3,3x3,1)m, výška hrebeňa 2,3m
- Unimobunka (5,2x2,7)m, výška plochej strechy 2,5m
- Drevená chatka (2,4x1,6)m, výška plochej strechy 2,2m
- Lokálna skládka drobného stavebného odpadu, pôdorysná plocha 4x4m
- Lokálna skládka odpadu, pôdorysná plocha 3x3m
- Unimobunka (2,9x5,2)m, výška plochej strechy 2,9m
- Oceľový stánok bývalej PNS (2,3x3,9), výška plochej strechy 2,6m
- Betónové "L" prefabrikáty (4 ks rozmeru 0,80 x 2,00 x 2,00 m)
- Pôvodné oplotenie v dĺžke cca 285m, vrátane oceľovej dvojkrídlovej brány.
- Studené v počte 4ks, priemer betónových skruží 1450mm, hĺbka 5m


### ZMENY DOKUMENTÁCIE







Zmena		
Index	Datum	Meno - Podpis
Text zmeny:		

REMING CONSULT A.S.
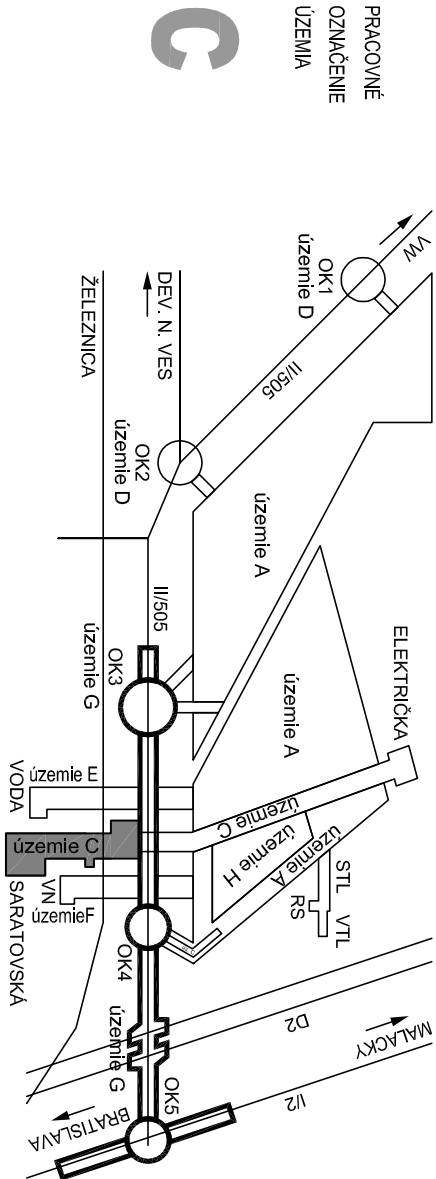
### RIEŠENÁ ZÓNA

## Nové dopravné prepojenie II/505 s MČ Dúbravka

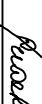

Menažer projektu:	Ing. Ján Kušnír	
Hlavný inžinier projektu:	Ing. Marek Šmek	
Zodpovedný projektant objektu:	Ing. Eduard Procháč	
Navrhov. - vypracoval:	Ing. arch. Róbert Mrštica	
Kontroloval:	Ing. Eduard Procháč	
Miesto stavby:	Bratislava	Oblasť: Bratislava IV
Investor - stavebník:		
Stavba:	NOVÉ DOPRAVNÉ PREPOJENIE II/505 S MČ DÚBRAVKA	
Objekt (súbor):	C001	
	Príprava územia a demolácie	
Názov prílohy:	Situácia búracích prác	
Digitalný názov prílohy:	1514_DSP_C001_priprava_uzemia_SITUACIA.dwg	
		
Tmavská cesta 27, 831 04 BRATISLAVA		
Generálny riaditeľ: Ing. Slavomír Podmanický		
Základkové číslo:	1514	
Dátum:	1/2016	
Súpeň - úseľ:	DSP	
Počet A4:	4x44	
Mierka:	1:500	
Časť:	Suprava:	
J.1		
Príloha:	2	