

Staničení	Y	X	Směr tečny
0.00	1,273,692.45m	578,553.07m	J4.122463Z (d)
10.00	1,273,701.68m	578,556.57m	J34.029178Z (d)
20.00	1,273,709.96m	578,562.17m	J34.029178Z (d)
30.00	1,273,718.25m	578,567.76m	J34.029178Z (d)
40.00	1,273,726.90m	578,572.72m	J21.333805Z (d)

Staničení vrcholu směrového polygonu	Y	X	Vzdálenost	Směr
0.00	1,273,692.45m	578,553.07m		
			4.54m	J4.122463Z (d)
4.54	1,273,696.98m	578,553.40m		
			32.72m	J34.029178Z (d)
37.05	1,273,724.09m	578,571.71m		
			5.84m	J19.983867Z (d)
42.85	1,273,729.58m	578,573.70m		

ZMENY DOKUMENTÁCIE

Zmena				
	Index:	Dátum:	Meno - Podpis:	Text zmeny:





RIEŠENÁ ZÓNA

Nové dopravné prepojenie II/505 s MČ Dúbravka

PRACOVNÉ
OZNAČENIE
ÚZEMIA

C

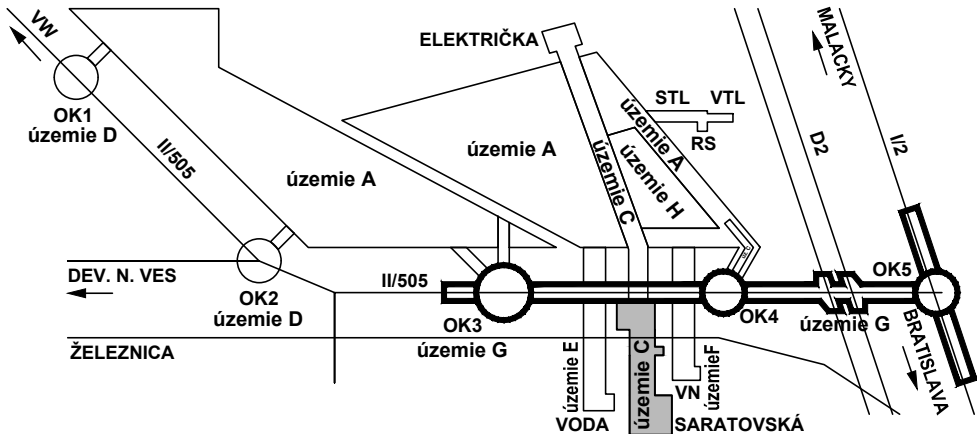

Manažér projektu:	Ing. Ján Kušnir		 Trnavská cesta 27, 831 04 BRATISLAVA Generálny riaditeľ: Ing. Slavomír Podmanický	
Hlavný inžinier projektu:	Ing. Marek Šmelík			
Zodpovedný projektant objektu:	Ing. Marek Šmelík			
Navrhol - vypracoval:	Ing. Marek Šmelík			
Kontroloval:	Ing. Vladimíra Rožoková			
Miesto stavby:	Bratislava	Okres:	Bratislava IV	Zákazkové číslo: 1514 Dátum: 01/2016 Stupeň - účel: DSP Počet A4: 2XA4 (2/1) Mierka: 1:250 Časť: J.2 Príloha: 6 Súprava:
Investor - stavebník:				
Stavba:				
Objekt (súbor):				
Názov prílohy:				
Digitálny názov prílohy:				

NOVÉ DOPRAVNÉ PREPOJENIE II/505 S MČ DÚBRAVKA	
C120	
Prístupová cesta k transformovni ŽSR	
Vytyčovací výkres	
1514_DSP_C120_06_Vytycovaci.dwg	