

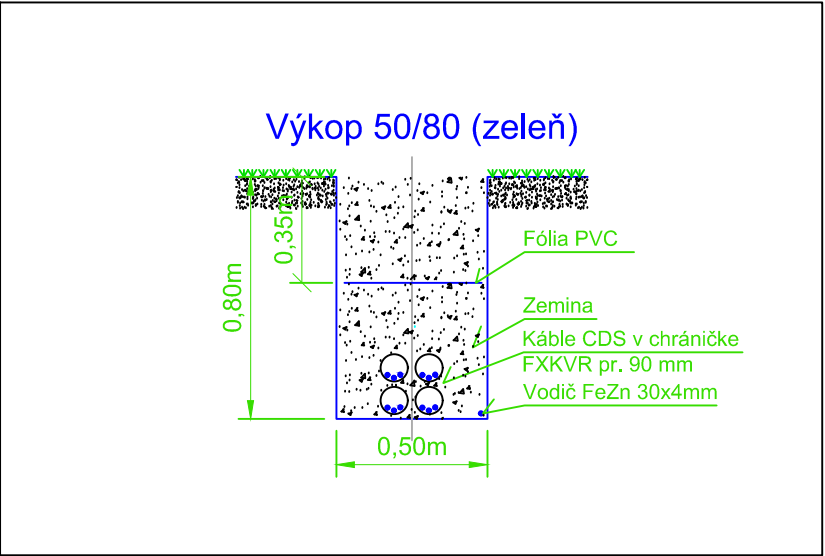


ZMENY DOKUMENTÁCIE				
Zmena				
	Index:	Dátum:	Meno - Podpis:	Text zmeny:

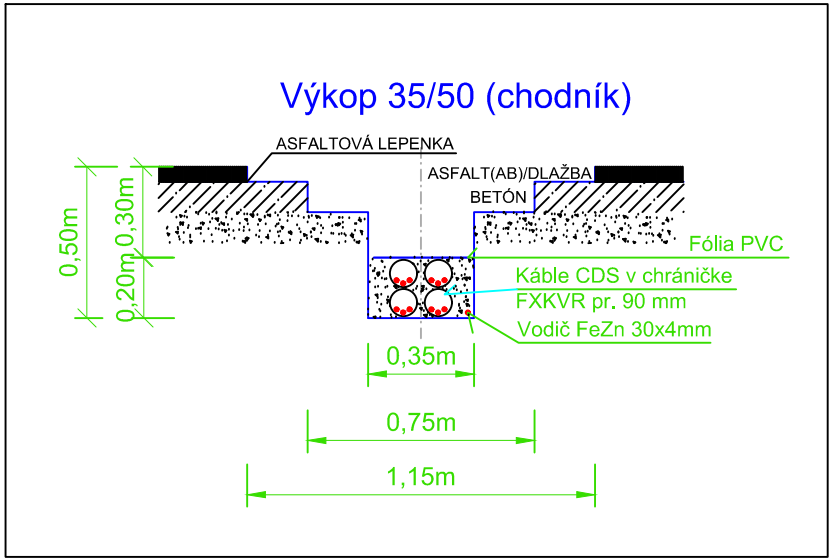

Nové dopravné prepojenie II/505 s MČ Dúbravka

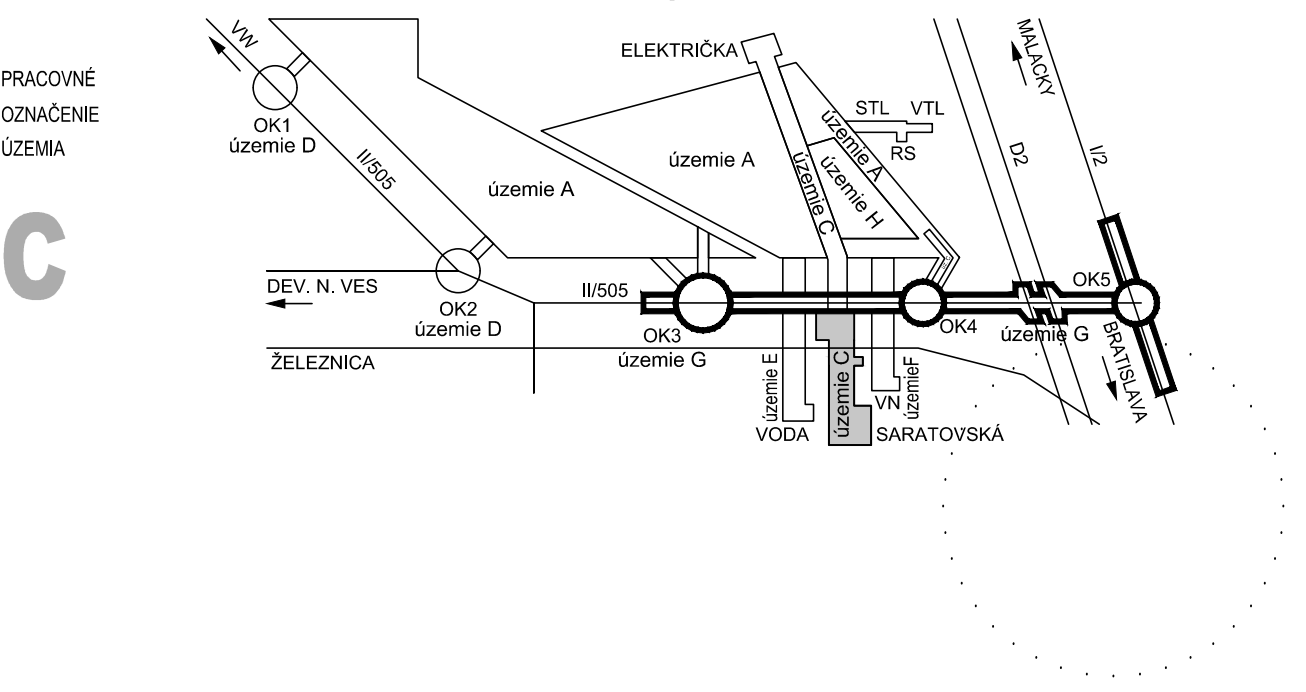

Manažér projektu:	Alfonz Lančarič		ALAM TRAFFIC & SECURITY SOLUTIONS ALAM s.r.o., Nezábudková 40 821 01 BRATISLAVA www.alam.sk, alam@alam.sk, tel.: 02/48203232	
Hlavný inžinier projektu:	Alfonz Lančarič			
Zodpovedný projektant objektu:	Alfonz Lančarič			
Navrhoľ - vypracoval:	Ing.P.Vlachovič, Ing.J.Soták			
Kontroloval:	Alfonz Lančarič		Zákazkové číslo: 1-15-021	
Miesto stavby:	Bratislava	Okres:	Bratislava IV	Dátum: 04/2017
Stavba: NOVÉ DOPRAVNÉ PREPOJENIE II/505 S MČ DÚBRAVKA Objekt (súbor): C692 CDS križovatky Saratovská - Agátová			Stupeň - účel: DRS	Počet A4: 3x44
			Mierka: 1:500	Časť: G
				Súprava:
				Príloha: 5
Názov prílohy:	Výkopové práce			
Digitálny názov prílohy:	1514_DRS_C692_05VYK.pdf			