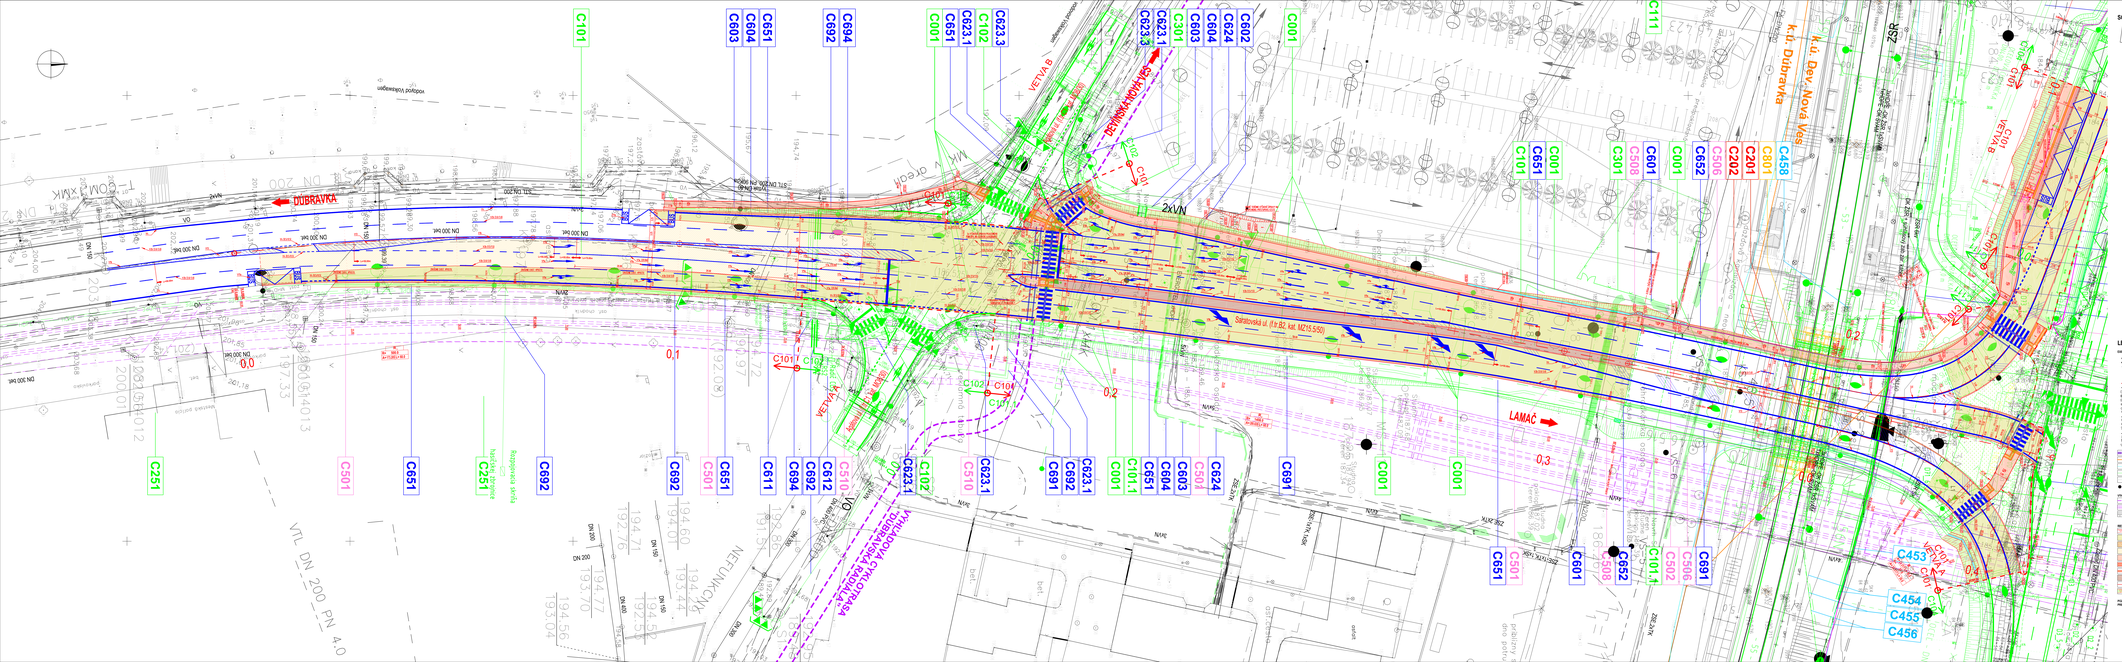

SCHÉMA VÝKRESOV:

LEGENDA:

ZMENY A DOPLNKY			
Číslo	Popis	Meno	Podpis

REMING CONSULT A.S.

NÁZOV ZÁKAZKY

Nové dopravné prepojenie II/505 s MČ Dúbravka

PREDMET DOKUMENTÁCIE

DOPRAVNÁ ZNAČENIE

C

Hlavný inžinier projektu	Ing. Ivan Šimeček	
Hlavný inž. objektu	Ing. Marek Straub	
Zodpovedný projektant	Ing. Marek Straub	
Spracovateľ	Ing. Martina Fridrichová	
Kontrolné skúšky	Ing. Martina Fridrichová	

REMING CONSULT A.S.

Trenčín, Mierová 17, 911 01 TRENČÍN

Zákazka číslo: 27-10-18-0007/0-2

Stupeň: DÚR

Číslo výkresu: E

Formát: A3

Mierka: 1:1000

Číslo výkresu: 2.1

NOVÉ DOPRAVNÉ PREPOJENIE II/505 S MČ DÚBRAVKA

STAVBA

C101 Prel.Dúbravská ulica

Objekt

Dopravné značenie

Dátum: 11/2018

Číslo zmluvy: 2018/0174

Číslo zmluvy: 2018/0174