

LEGENDA:

- PROJEKTOVANÉ ROZVODY VONKAJŠIEHO OSVETLENIA CYKY-J 4x16mm² ULOŽIŤ DO OHYBNEJ KORUGOVANEJ CHRÁNIČKY FXKVR 63 PO CELEJ TRASE
- STOŽIAR ULIČNO DIALNIČNÝ OS UD 89/10 DO ZÁKLADU, OBOJSTRANNE ŽIAROVO POZINKOVANÝ-10m
- L1 VÝBOJKOVÉ SVIETIDLO SITECO SR 100/100W, IP65/23 NA VÝLOŽNÍK VIT-89-15-0,5
- OS37 ČÍSLO PRIRADENEJ FÁZY
- ČÍSLO OSVETLOVACIEHO STOŽIARA
- PRÍPOKLÁDKA UZEMŇOVACIEHO VEDENIA FeZn 30/4mm PO CELEJ TRASE ROZVODU VONKAJŠIEHO OSVETLENIA, OCHRANA PROTI ATMOSFÉRICKÉMU PREPÄTIU
- PROJEKTOVANÉ ROZVODY VONKAJŠIEHO OSVETLENIA, OSVETLOVACIE STOŽIARE A STOŽIARE PRE OSVETLENIE PRIECHODOV PRE CHODCOV RIEŠENÉ V C 652.

ROZVODNÝ SYSTÉM : 3NPE, ~50Hz, 230/400V, TN-C-S
OCHRANA PRED ZÁSAHOM EL. PRÓDOM PODLA STN 33 2000-4-41:
OCHRANA PRED PRIAMYM DOTYKOM:
OCHRANNÉ OPATRENIE: ZÁKLADNÁ IZOLÁCIA ŽIVÝCH ČASTÍ ZÁBRANY ALEBO KRYTY
OCHRANA PRED NEPRIAMYM DOTYKOM:
OCHRANNÉ OPATRENIE: SAMOČINNÉ ODPOJENIE PRI PORUCHE DVOJITÁ ALEBO ZOSILNENÁ IZOLÁCIA


ZMENY DOKUMENTÁCIE







| | | | | |
|-------|--------|--------|----------------|-------------|
| Zmena | | | | |
| | | | | |
| | | | | |
| | Index: | Dátum: | Meno - Podpis: | Text zmeny: |

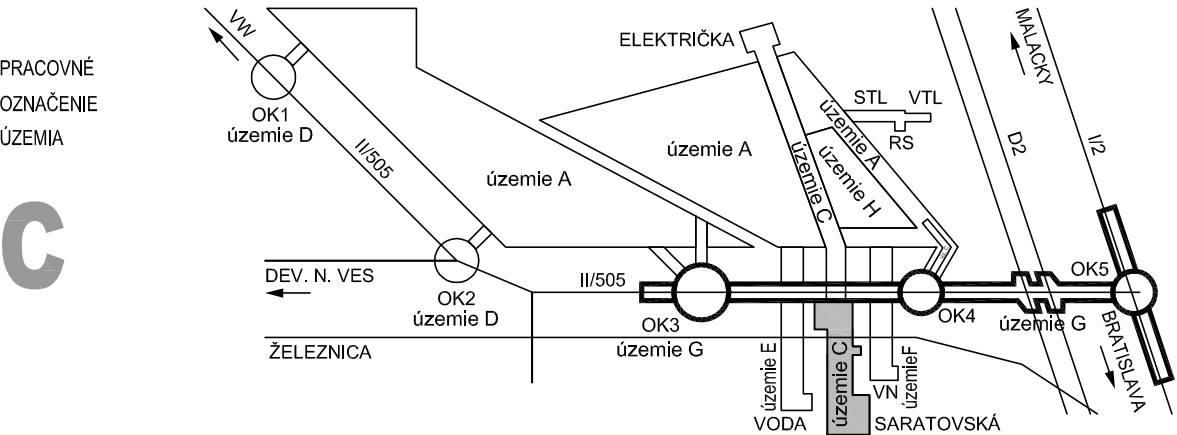

RIEŠENÁ ZÓNA

Nové dopravné prepojenie II/505 s MČ Dúbravka

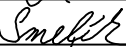

| | | | | | | | | | | | | | | | | | | |
|--------------------------------|---|---|---|---|------------------|------|--------|---------|----------------|-----|-----------|------|---------|-------|-------|---|----------|---|
| Manažér projektu: | Ing. Ján Kušnír |  |  | | | | | | | | | | | | | | | |
| Hlavný inžinier projektu: | Ing. Marek Šmelik |  | | | | | | | | | | | | | | | | |
| Zodpovedný projektant objektu: | Ivan Báb |  | | | | | | | | | | | | | | | | |
| Navrhov - vypracoval: | Ivan Báb |  | | | | | | | | | | | | | | | | |
| Kontroloval: | Ing. Ivana Goláňová |  | | | | | | | | | | | | | | | | |
| Miesto stavby: | Bratislava | Okres: | Bratislava IV | <div>Tmavská cesta 27, 831 04 BRATISLAVA</div> <div>Generálny riaditeľ: Ing. Slavomír Podmanický</div> <table><tr><td>Zákazkové číslo:</td><td>1514</td></tr><tr><td>Dátum:</td><td>04/2017</td></tr><tr><td>Stupeň - účel:</td><td>DRS</td></tr><tr><td>Počet A4:</td><td>3xA4</td></tr><tr><td>Mierka:</td><td>1:500</td></tr><tr><td>Časť:</td><td rowspan="2">E</td></tr><tr><td>Príloha:</td><td>2</td></tr></table> | Zákazkové číslo: | 1514 | Dátum: | 04/2017 | Stupeň - účel: | DRS | Počet A4: | 3xA4 | Mierka: | 1:500 | Časť: | E | Príloha: | 2 |
| Zákazkové číslo: | 1514 | | | | | | | | | | | | | | | | | |
| Dátum: | 04/2017 | | | | | | | | | | | | | | | | | |
| Stupeň - účel: | DRS | | | | | | | | | | | | | | | | | |
| Počet A4: | 3xA4 | | | | | | | | | | | | | | | | | |
| Mierka: | 1:500 | | | | | | | | | | | | | | | | | |
| Časť: | E | | | | | | | | | | | | | | | | | |
| Príloha: | | 2 | | | | | | | | | | | | | | | | |
| Investor - stavebník: | | | | | | | | | | | | | | | | | | |
| Stavba: | NOVÉ DOPRAVNÉ PREPOJENIE II/505 S MČ DÚBRAVKA | | | | | | | | | | | | | | | | | |
| Objekt (súbor): | C654 Úprava verejného osvetlenia II/505 | | | | | | | | | | | | | | | | | |
| Názov prílohy: | Situácia | | | | | | | | | | | | | | | | | |
| Digitálny názov prílohy: | 1514_DRS_C654_sit_2.dwg | | | | | | | | | | | | | | | | | |