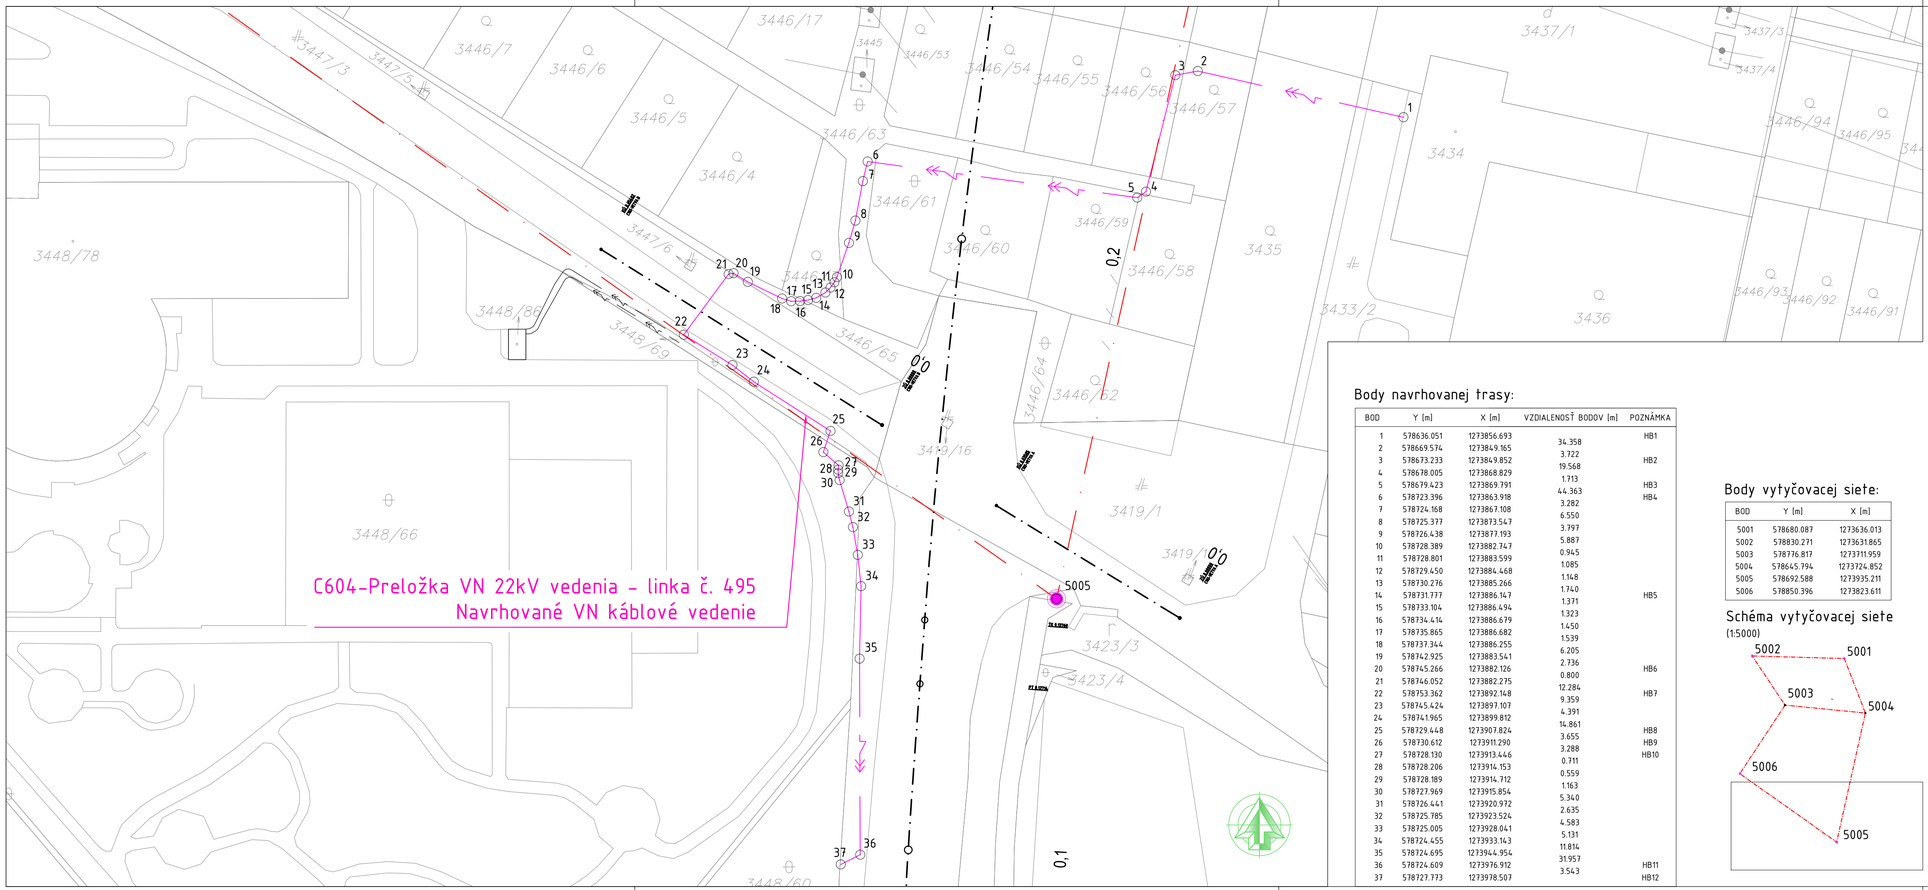

Body navrhovanej trasy:

BOD	Y [m]	X [m]	VZDIALENOSŤ BODOV [m]	POZNÁMKA
1	578636.051	1273856.693		
2	578669.574	1273849.165	34.358	
3	578673.233	1273849.852	3.722	HB1
4	578678.005	1273868.829	19.568	HB2
5	578679.423	1273869.791	1.713	
6	578723.396	1273863.918	44.363	HB3
7	578724.168	1273867.108	3.282	HB4
8	578725.377	1273873.547	6.550	
9	578726.438	1273877.193	3.797	
10	578728.389	1273882.747	5.887	
11	578728.801	1273883.599	0.945	
12	578729.450	1273884.468	1.085	
13	578730.276	1273885.266	1.148	
14	578731.777	1273886.147	1.740	HB5
15	578733.104	1273886.494	1.371	
16	578734.414	1273886.679	1.323	
17	578735.865	1273886.682	1.450	
18	578737.344	1273886.255	1.539	
19	578742.925	1273883.541	6.205	
20	578745.266	1273882.126	2.736	HB6
21	578746.052	1273882.275	0.800	
22	578753.362	1273892.148	12.284	HB7
23	578745.424	1273897.107	9.359	
24	578741.965	1273899.812	4.391	
25	578729.448	1273907.824	14.861	HB8
26	578730.612	1273911.290	3.655	HB9
27	578728.130	1273913.446	3.288	HB10
28	578728.206	1273914.153	0.711	
29	578728.189	1273914.712	0.559	
30	578727.969	1273915.854	1.163	
31	578726.441	1273920.972	5.340	
32	578725.785	1273923.524	2.635	
33	578725.005	1273928.041	4.583	
34	578724.455	1273933.143	5.131	
35	578724.695	1273944.954	11.814	
36	578724.609	1273976.912	31.957	HB11
37	578727.773	1273978.507	3.543	HB12

Body vytyčovacej siete:

BOD	Y [m]	X [m]
5001	578680.087	1273636.013
5002	578830.271	1273631.865
5003	578776.817	1273711.959
5004	578645.794	1273724.852
5005	578692.588	1273935.211
5006	578850.396	1273823.611

Schéma vytyčovacej siete

(1:5000)

ZMENY DOKUMENTÁCIE

Zmena			
Index:	Dátum:	Meno - Podpis:	Text zmeny:

REMING CONSULT A.S.

RIEŠENÁ ZÓNA

Nové dopravné prepojenie II/505 s MČ Dúbravka

PRACOVNÉ OZNAČENIE ÚZEMIA

C

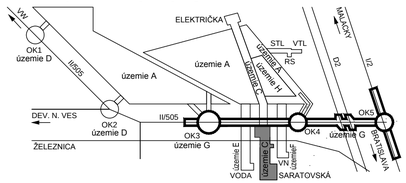

Manažér projektu:	Ing. Ján Kušnír		
GENERÁLNY PROJEKTANT STAVBY			
Zákazkové číslo:	1514	Stupeň - účel:	DRS
Investor:			

REMING CONSULT A.S.
Trnavská cesta 27, 831 04 BRATISLAVA
Generálny riaditeľ: Ing. Slavomír Podmanický

SÚRADNICOVÝ SYSTÉM: S-JTSK v realizácii JTSK	VÝŠKOVÝ SYSTÉM: Bpv	TRIEDA PRESNOSTI: STN 73 0422
Manažér projektu:	Ing. Dušan Držík	
Hlavný inžinier projektu:	Ing. Dušan Držík	
Zodpovedný projektant objektu:	Ing. Dušan Držík	
Navrhol - vypracoval:	Ing. Dušan Držík	
Zodpovedný geodét - kontroloval:	Ing. Vladimír Minarech	
Miesto stavby: Bratislava	Okres: Bratislava IV	

LiV-EPI, s.r.o.
Trenčianska 56/F
821 09 Bratislava

Stavba:

NOVÉ DOPRAVNÉ PREPOJENIE II/505 S MČ DÚBRAVKA

Objekt (súbor):

C604
Preložka VN 22kV vedenia - linka č. 495

Zákazkové číslo:	1555
Dátum:	04/2017
Stupeň - účel:	DRS
Počet A4:	4
Mierka:	1:500
Časť:	Súprava:
E	
Príloha:	
4	

Názov prílohy: Vytyčovací výkres stavby

Digitálny názov prílohy: 1514_DRS_C604_vytycovaci vykres stavby.pdf