


ZMENY DOKUMENTÁCIE				
Zmena				
Index:	Dátum:	Meno - Podpis:	Text zmeny:	

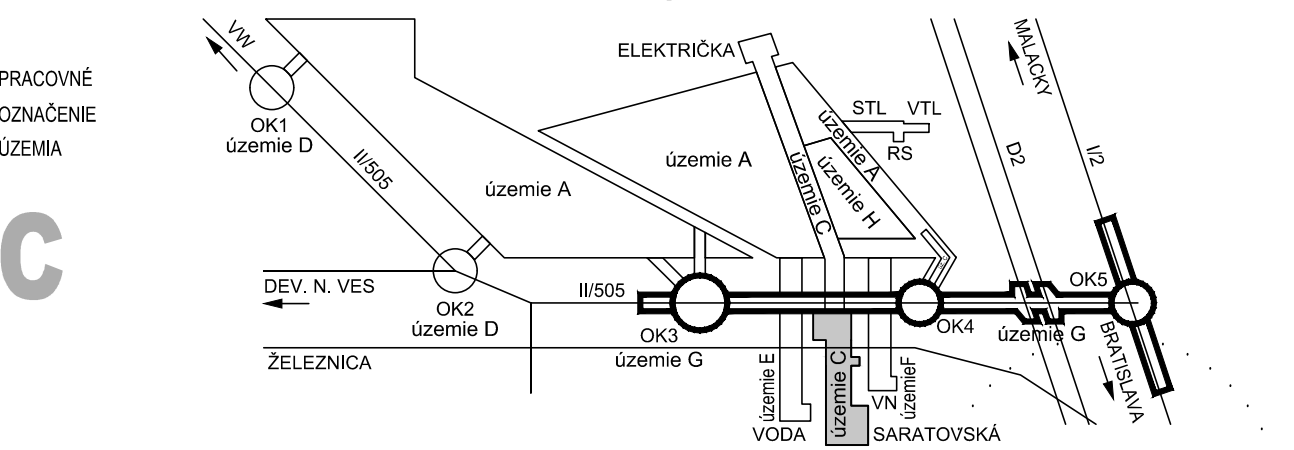

RIEŠENÁ ZÓNA

## Nové dopravné prepojenie II/505 s MČ Dúbravka



Manažér projektu:	Ing. Ján Kušnír		
GENERÁLNY PROJEKTANT STAVBY			
Zákazkové číslo:	1514	Stupeň - účel:	DRS
Investor:			
			Tmavská cesta 27, 831 04 BRATISLAVA
			Generálny riaditeľ: Ing. Slavomír Podmanický

Manažér projektu:	Alfonz Lančarič		<b>ALAM</b> TRAFFIC & SECURITY SOLUTIONS ALAM s.r.o., Nezábudková 40 821 01 BRATISLAVA www.alam.sk, alam@alam.sk, tel.: 0348203232	
Hlavný inžinier projektu:	Alfonz Lančarič			
Zodpovedný projektant objektu:	Alfonz Lančarič		Zákazkové číslo: 1-15-021	
Navrhov - vypracoval:	Ing.P.Vlachovič, Ing.J.Soták		Dátum: 04/2017	
Kontroloval:	Alfonz Lančarič		Stupeň - účel: DRS	
Miesto stavby:	Bratislava	Okras:	Počet A4: 7x4	
Starba:			Mierka: 1:500	
			Časť: G	
Objekt (súbor):			Súprava:	
Príloha:			3	
Názov prílohy:			Koordináčny kábel a HDPE rúra	
Digitálny názov prílohy:			1514_DRS_C692_03KOO.pdf	