
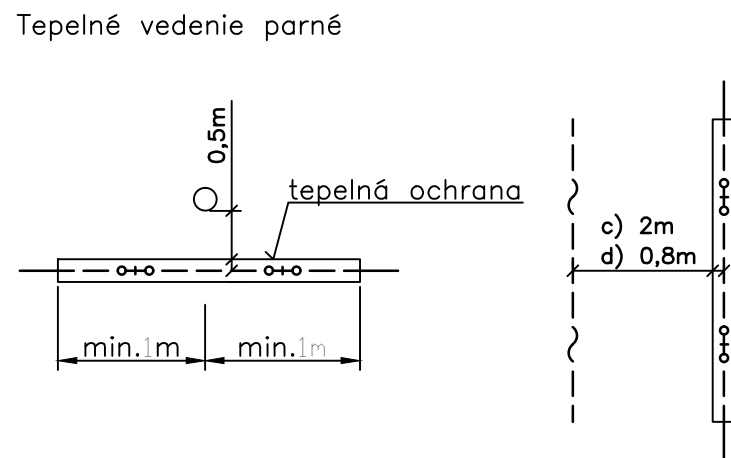
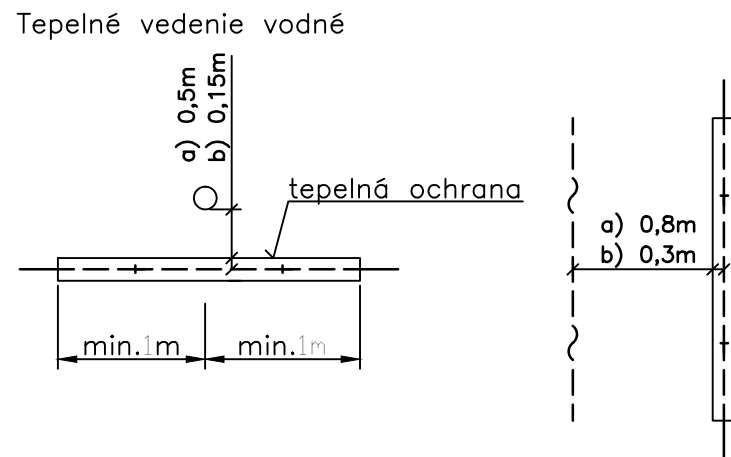
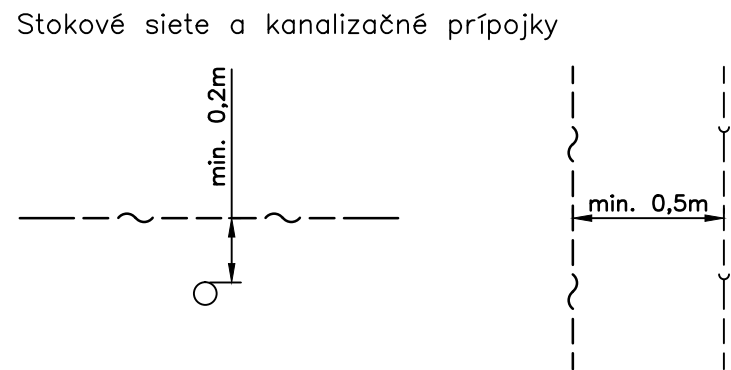


Kríženie a súbeh káblov zab. zar. s vodovodom a kanalizáciou
(STN 73 6005)




KrížovanieSúbeh

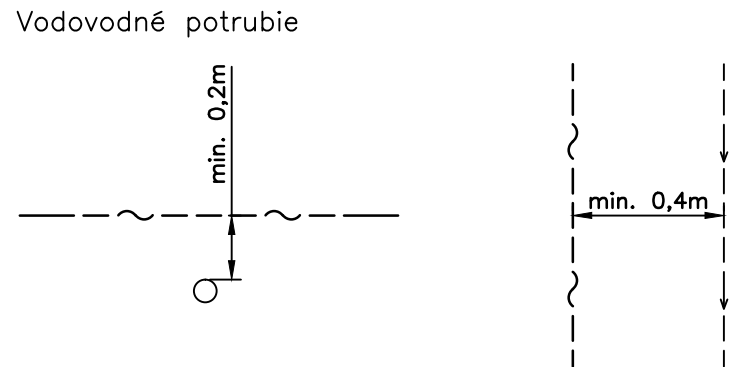

- Legenda:
- a) bez tepelnej ochrany
b) s tepelnou ochranou
- c) mimo zastavané územie
d) krátky súbeh do 200m
pri dodržaní dovolenej teploty káblov

Kríženie a súbeh káblov zab. zar. s plynovodom
(STN 73 6005)





KrížovanieSúbeh

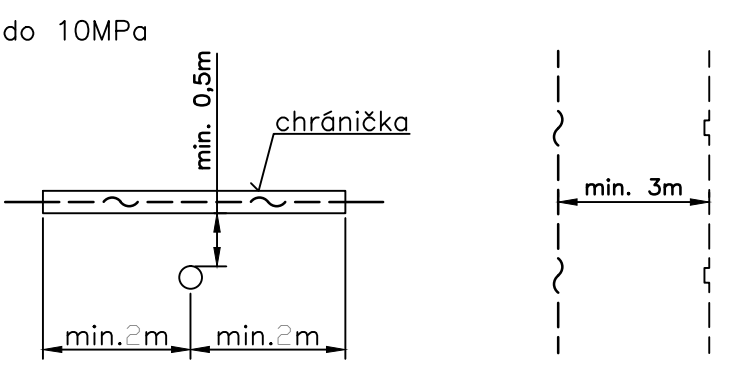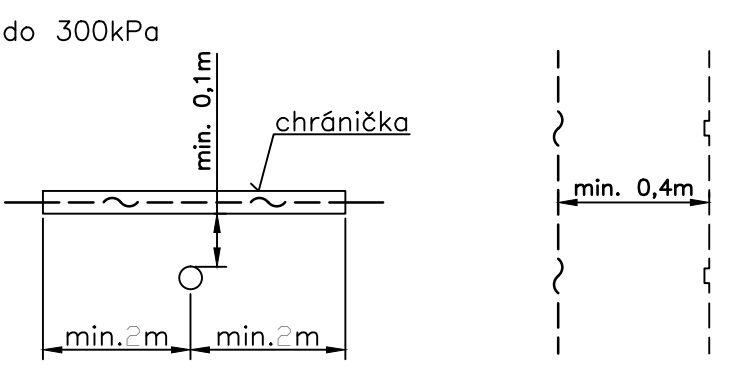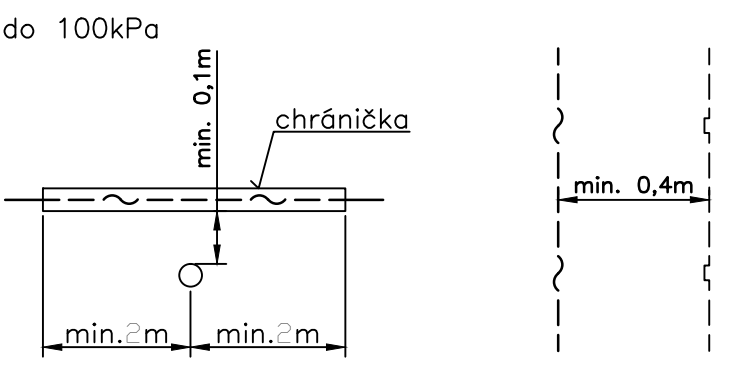

Poznámka: kábel v chráničke zaliaty asfaltom

Kríženie a súbeh káblov zab. zar. a silového kábla
(STN 73 6005)


Silový kábel do 1kVSilový kábel nad 1kV

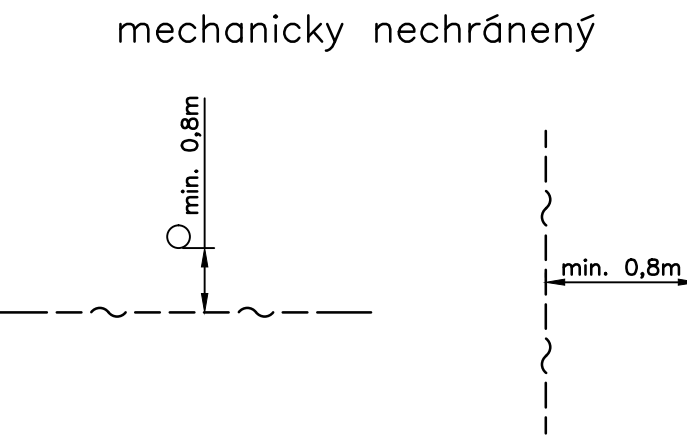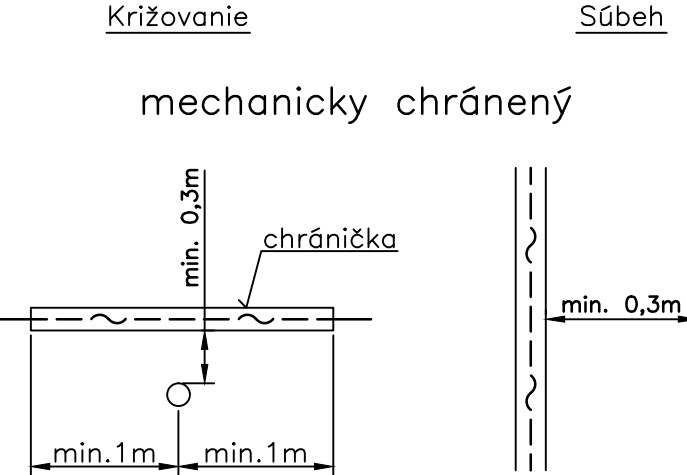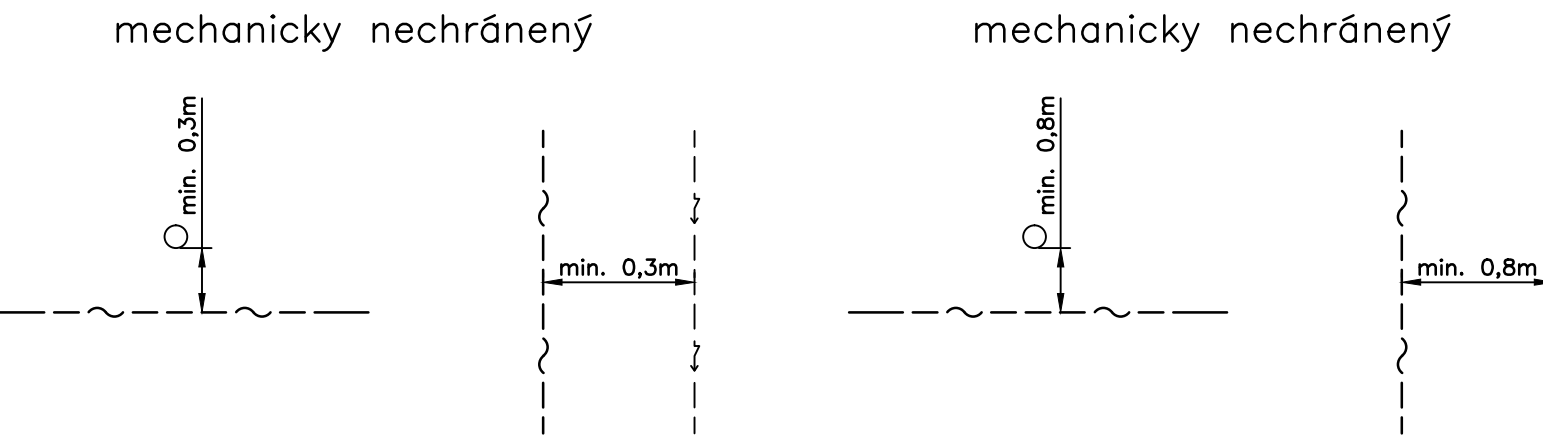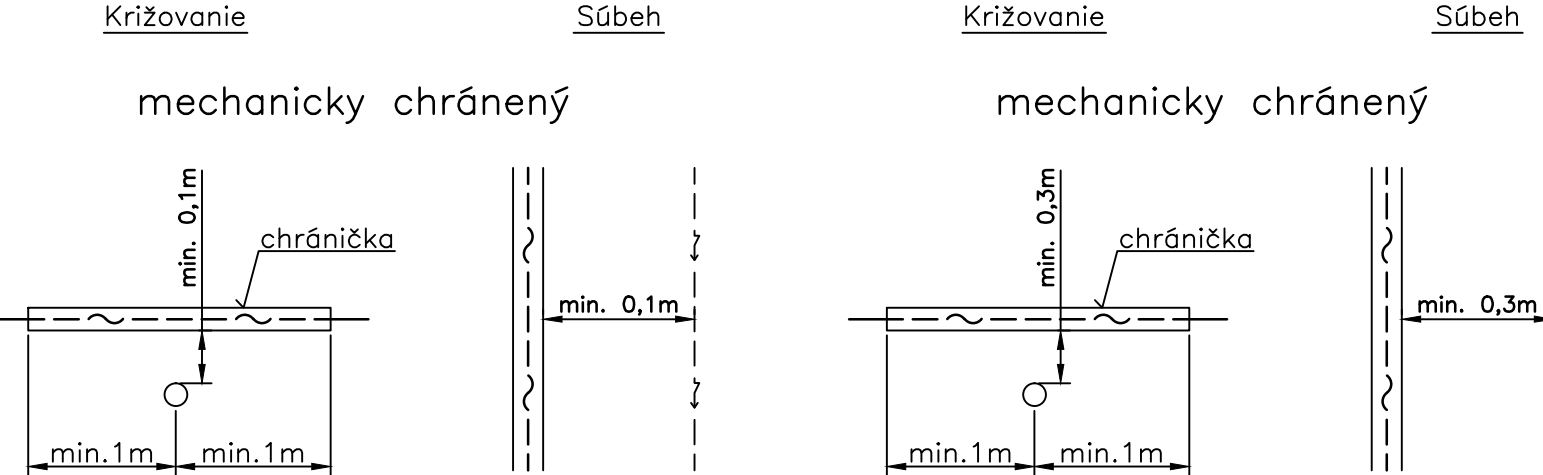

ZMENY DOKUMENTÁCIE			
Zmena			
Index:	Dátum:	Meno - Podpis:	Text zmeny:



Nové dopravné prepojenie II/505 s MČ Dúbravka

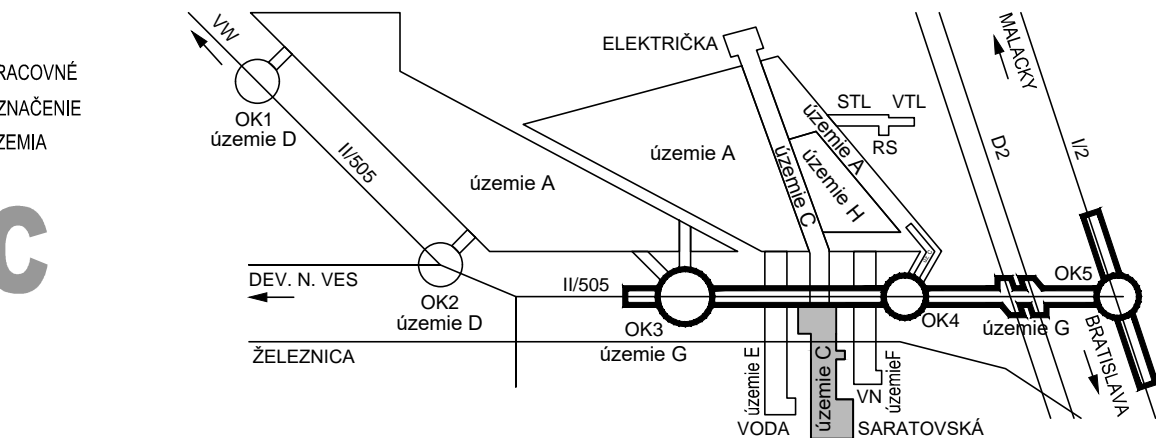

Manažér projektu:	Ing. Ján Kušnír		
Hlavný inžinier projektu:	Ing. Marek Šmelik		
Zodpovedný projektant objektu:	Ing. Andrej Izakovič		
Navrhov - vypracoval:	Ing. Andrej Izakovič		
Kontroloval:	Ing. Marek Fischer		
Miesto stavby:	Bratislava	Okres:	Bratislava IV
Investor - stavebník:			
Stavba:	NOVÉ DOPRAVNÉ PREPOJENIE II/505 S MČ DÚBRAVKA		
Objekt (súbor):	C458 Preložka reléového objektu ŽSR		
Názov prílohy:	Krížovanie a súbeh sietí		
Digitálny názov prílohy:	1514_DRS_C458_7.dwg		

Trnavská cesta 27, 831 04 BRATISLAVA	
Generálny riaditeľ: Ing. Slavomír Podmanický	
Zákazkové číslo:	1514
Dátum:	04/2017
Stupeň - účel:	DRS
Počet A4:	4XA4 (4/1)
Mierka:	-
Časť:	E
Príloha:	
	7
	Súprava: