


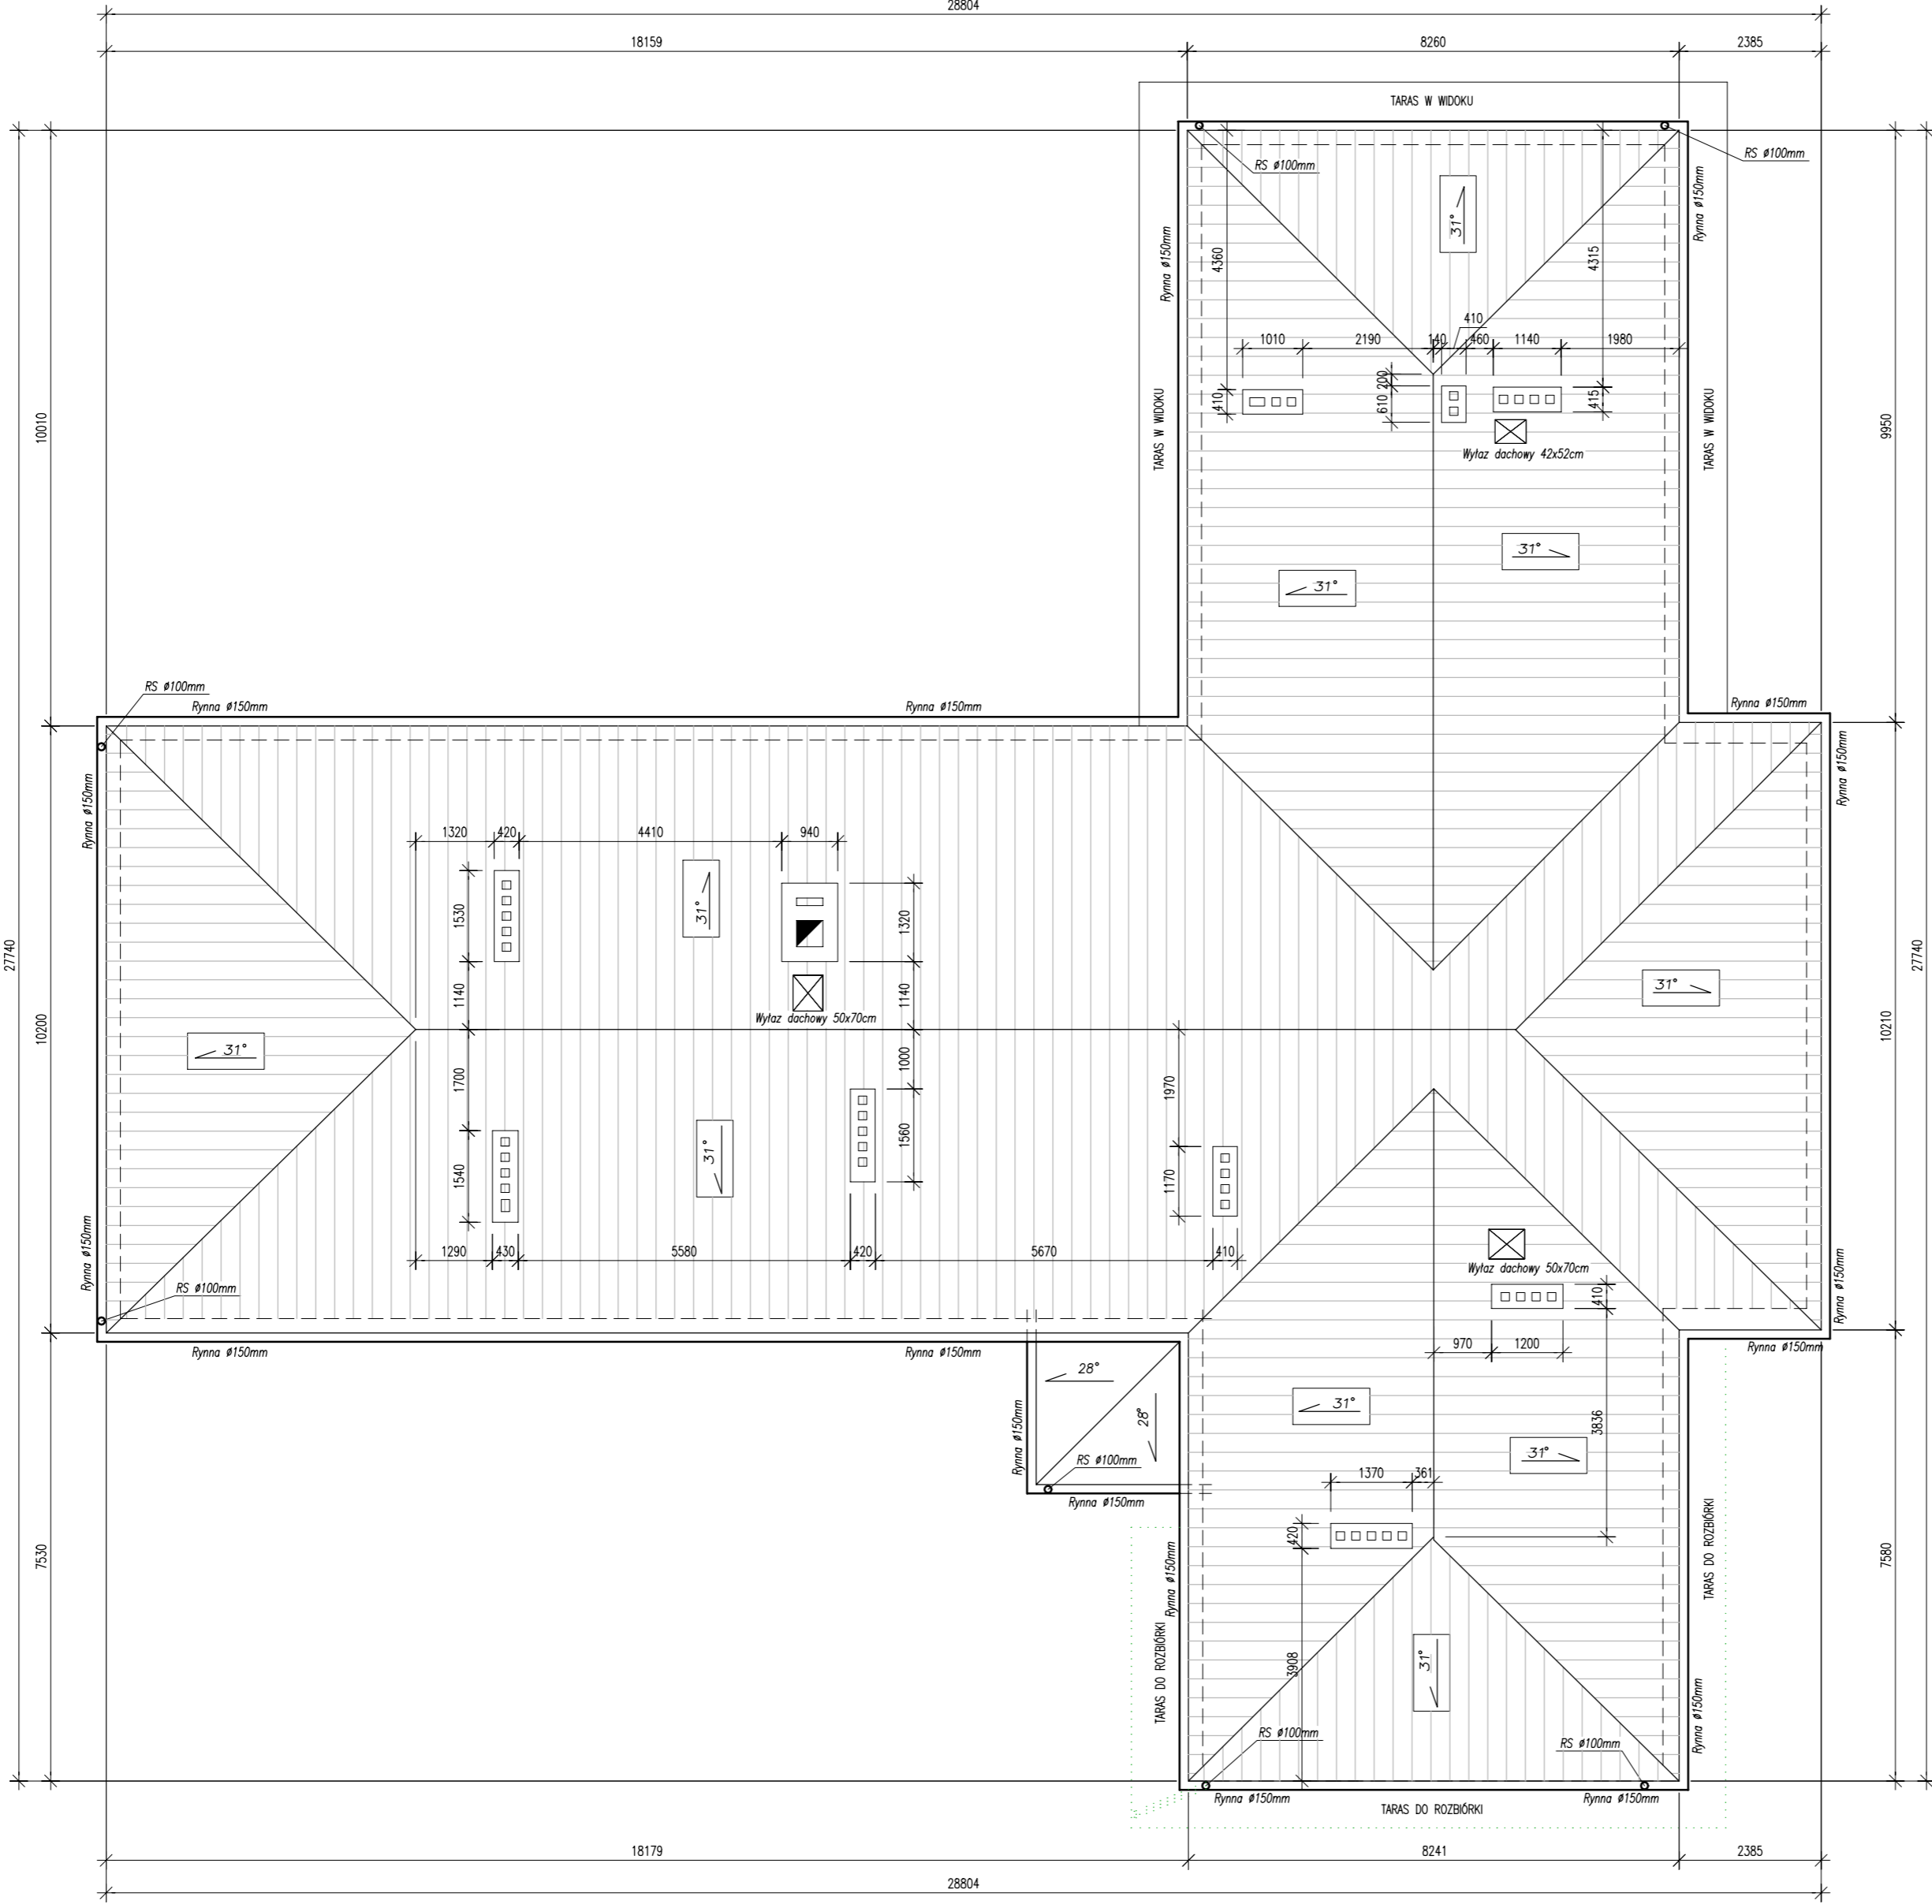

1:100



WYMIANA POKRYCIA DACHOWEGO
UKŁAD NOWYCH WARSTW:

Blacha na rąbek stojący
Łaty 4x6cm
Kontrłaty 2,5x5cm
Papa wierzchniego krycia
Pełne deskowanie 25mm
Istniejąca konstrukcja dachu

NAWZA RYSUNKU <div style="text-align: center;"> <h1>RZUT DACHU</h1> <h2>PROJEKT</h2> </div>		NR RYSUNKU <div style="text-align: center;"> <h1>A-13</h1> </div>
NAZWA I ADRES INWESTYCJI PROJEKT TERMOMODERNIZACJI I REMONTU ELEWACJI BUDYNKU BIUROWEGO NADLEŚNICTWA ZAMRZENICA DZ. NR EWID. 61/11LP W MIEJSCOWOŚCI ZAMRZENICA 89-510 BYŚLAW		SKALA RYSUNKU <div style="text-align: center;"> <h1>1:100</h1> </div>
DANE INWESTORA <div style="text-align: center;">  </div>	NADLEŚNICTWO ZAMRZENICA ZAMRZENICA 1A, 89-510 BYŚLAW	
JEDNOSTKA PROJEKTOWA <div style="text-align: center;">  <h2>PRODUM PLUS</h2> </div> <div style="text-align: right;"> <p>Prodom PLUS Tomasz Pałubicki Nowa Tuchola 2, 89-500 Tuchola e-mail: biuro@prodom-plus.pl tel.: 793-322-105</p> </div>		
OPRACOWAŁ	SPECJALNOŚĆ	PODPIS
PROJEKTANT inż. ANDRZEJ DYLEWSKI UPR. BUD. NR 776/75/Bg / WBPB-NB-7210/2/83	KONSTRUKCYJNO BUDOWLANA ARCHITEKTONICZNA, KONSTRUKCYJNO INŻYNIERYJNA	
PROJEKTANT mgr inż. TOMASZ PAŁUBICKI UPR. BUD. NR KUP/0095/PBKb/17	KONSTRUKCYJNO BUDOWLANA	