


BÚRACIE PRÁCE

- A - demontáž striešky nad vstupom (oceľová konštr. + lexan)
- B - demontáž oplechovania atiky
- C - demontáž nefunkčného tehlového komin. telesa pod úroveň strešnej roviny (1,25bm)
- D - demontáž žľabov a zvodov
- E - demontáž bleskozvodu
- F - demontáž atiky 3,5m/0,3m/0,3m
- G - demontáž okna
- H - demontáž okna vr. muriva parapetu
- I - vybúranie otvoru vr. prekladu 2x65/120/1000mm
- J - demont. plech. krytiny, doskového záklopu (30% plochy) a poškodených častí krovu (20% plochy)

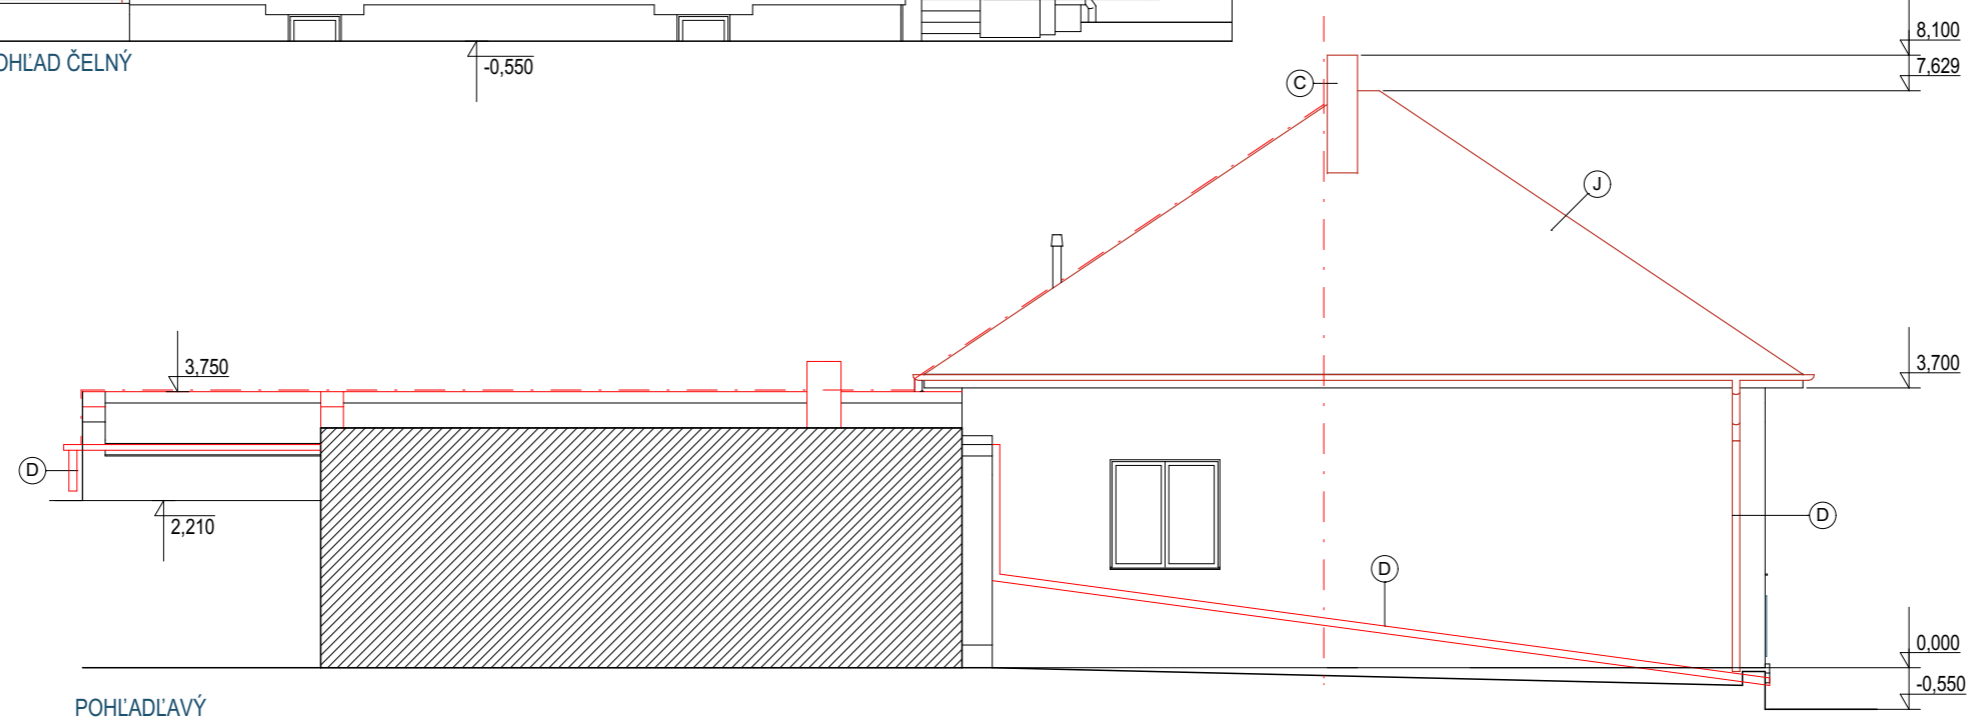

PROJEKTANT:	ZODPOVEDNÝ PROJEKTANT ASR:	D.D.-ARCH s.r.o HENCOVCE 1836 09302 VRANOV NAD TOPLŤOU MOBIL:0918 683 103	
ING. ARCH. D, DVORJAK	ING. ARCH. D, DVORJAK		
OBECNÝ ÚRAD: VRANOV NAD TOPLŤOU			
OBJEDNÁVATEL:	SŠI VRANOV NAD TOPLŤOU M.R. ŠTEFÁNKA 140, 09341	STUPEŇ	PS
NÁZOV VÝKRESU:	PRESTAVBA ADMINISTR. BUDOVY NA MATERSKÚ ŠKOLU	FORMÁT:	2A4
MIESTO STAVBY:	ul. RÁZUSOVÁ, s.č. 106, VRANOV NAD TOPLŤOU	DÁTUM:	09/2021
DIEL:	SO 01 - diel ASR	MIERKA:	1:100
DRUH VÝKRESU:	POHLAD ČELNÝ, LAVY -PÓVODNÝ STAV	Č.V.	6