


VZOROVY PRIECNY REZ PF2 M= 1:50

SO- UL.ZLATOVSKA

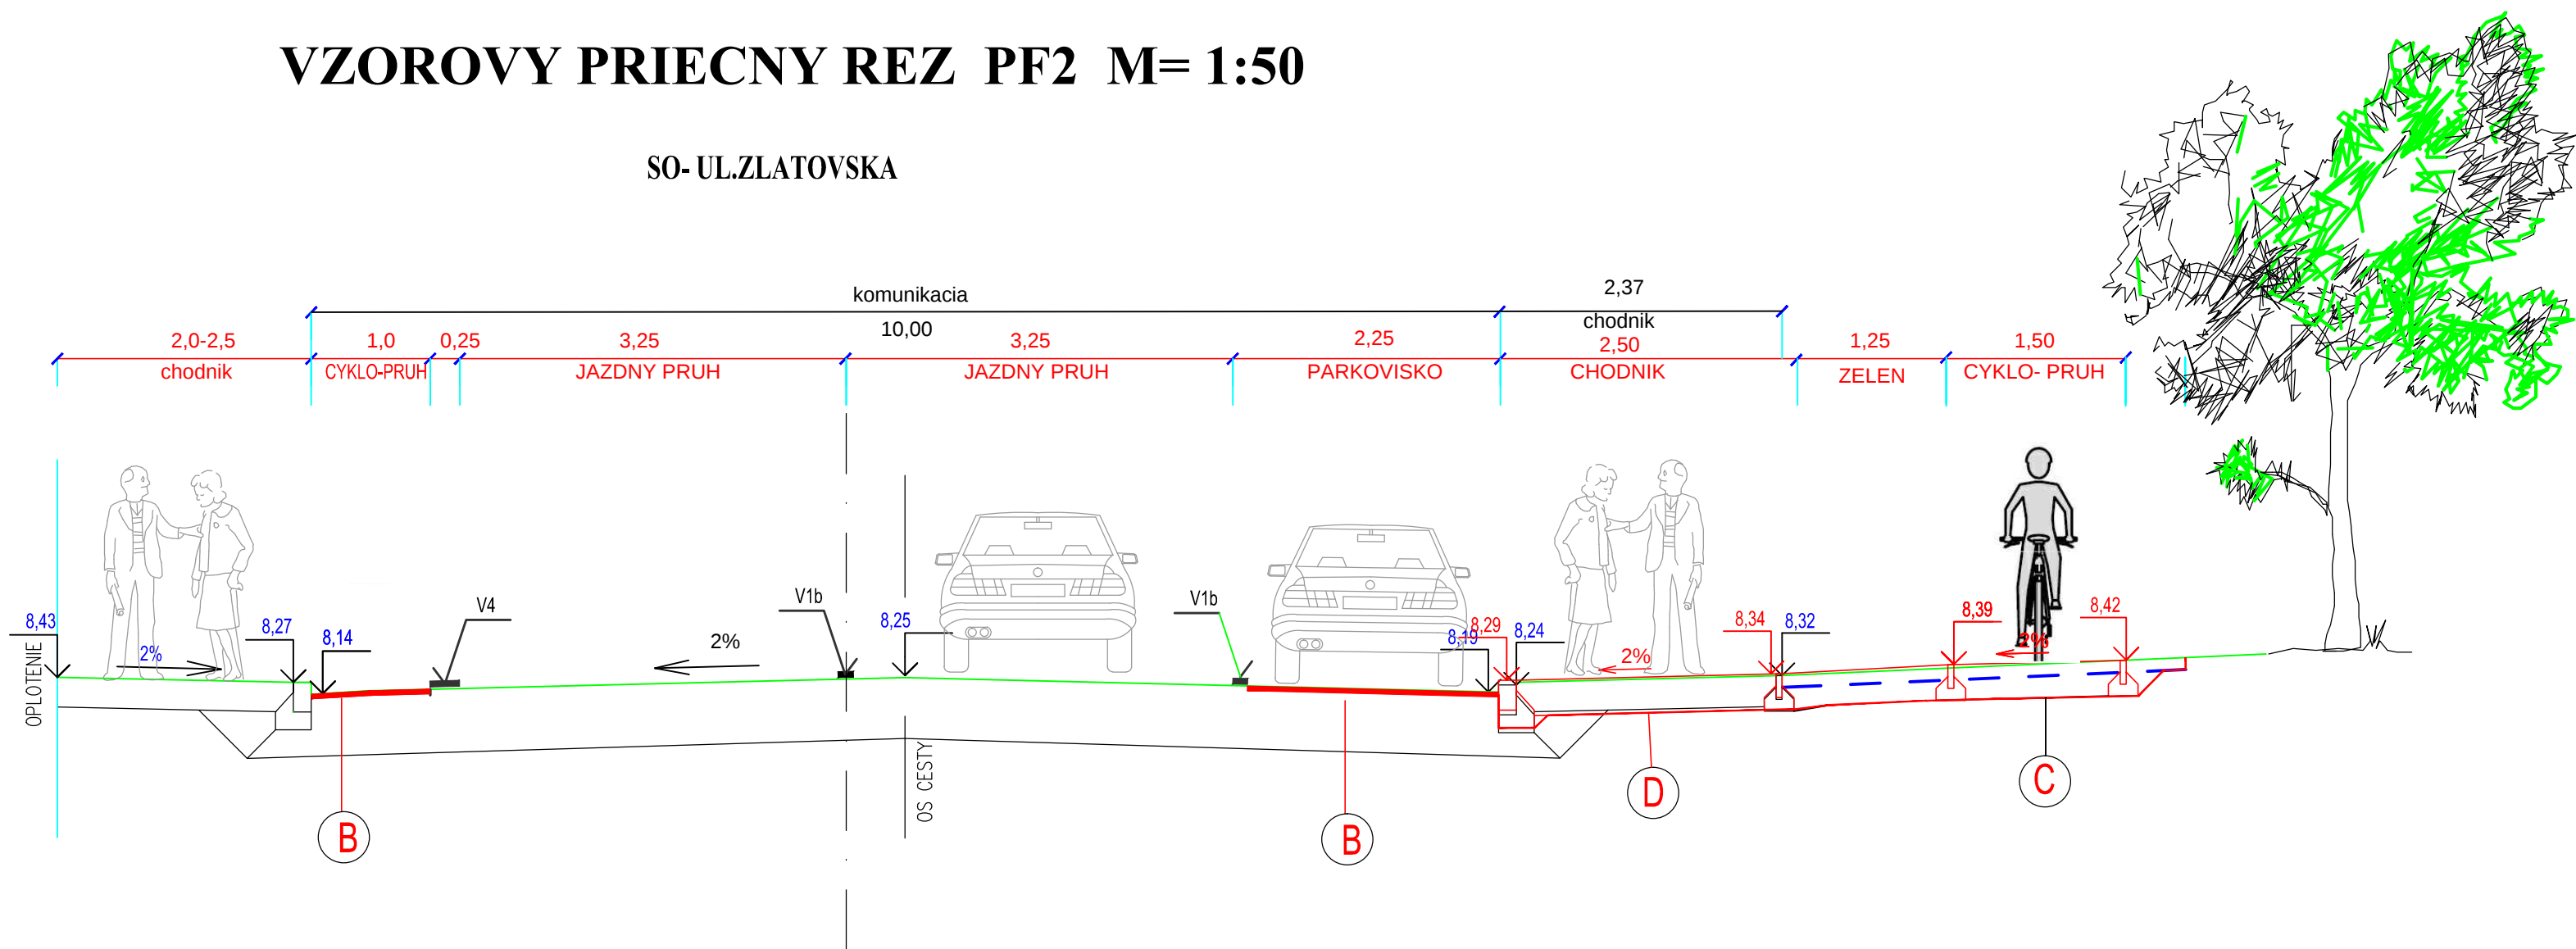

- B**
- AC 11 O; CA 35/50-75;STN EN 13108-1
 - SPOJOVACI POSTREK 0,5 kg/m2
 - AC 11 O; CA 35/50-75;STN EN 13108-1
- HR.50 mm
- HR.50 mm — VYBURA SA
- JESTVUJUCA KONSTRUKCIA VOZOVKY

- C**
- AC 16 O;l; CA 35/50-75;STN EN 13108-1
 - SPOJOVACI POSTREK 0,5 kg/m2
 - AC 22 P;l; CA 35/50-75;STN EN 13108-1
 - SD; 31,5 (45) G_B ; STN 736126
- HR.40 mm
- HR.60 mm
- HR.200 mm

- D**
- JESTVUJUCI CHODNIK JE STRKOVY SA VYBURA
- BETONOVA DLAZBA
 - DRVENY STRK 4-8 mm
 - STRKODRVA
 - STRKOPIESOK
- HR.60 mm
- HR.40 mm
- HR.100 mm
- HR.100 mm

— TEREN

— JESTV.STAV

— NAVRHOVANE RIESENIE

VYSKOVY SYSTEM: BPV		
SURADNICOVY SYSTEM: JTSK		
Zodp. projektant	Vypracoval	HIP
Ing.Plochan	Ing.Plochan	Ing.Plochan
Miesto: Trenčín	Datum: 09/2016	Σ Formátov:
Investor: Mesto Trenčín		
Stavba: "CYKLOTRASY "		

SO- UL.ZLATOVSKA	
Nazov: VZOROVY PRIECNY REZ PF2	

Liptovská4 911 08 Trenčín SK	
Stupen dok.	DUR-DSP
Z.c.	
Mierka: 1 : 50	Por. č.v. 3