


VZOROVY PRIECNY REZ M= 1:50

SO- UL.ZLATOVSKA-HLAVNA

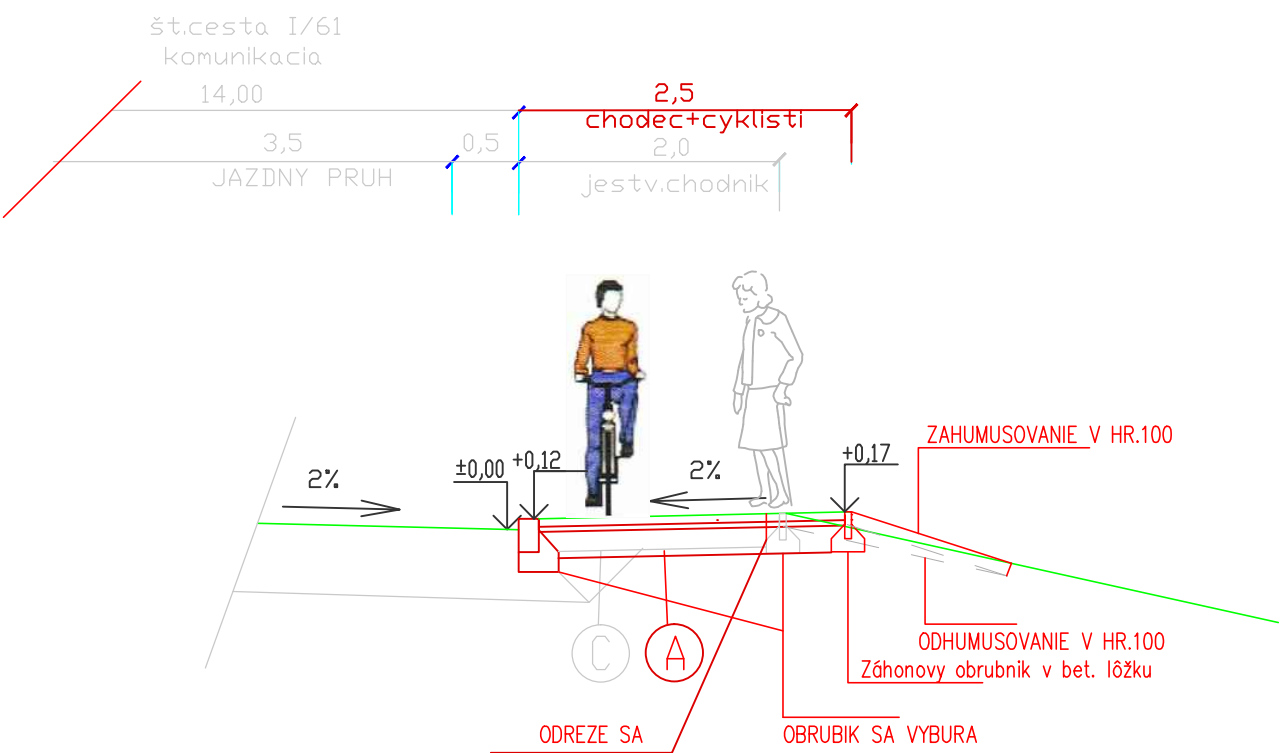

TEREN
JESTV.STAV
NAVRHOVANE RIESENIE

- AC 16 L;PMB 45/80-55;STN EN 13108-1 HR.80 mm
- INFILTRACNY POSTREK 1 kg/m2 ,PI STN 736126
- ŠTRKODRVINA 0/63 ; STN EN 13285 HR.220 mm
- SPOLU: min. HR.300 mm /Ep,n=45 MPa/

- JESTV.CHODNIK SA VYBURA
- LIATY SAFALT HR.20 mm
- BETON HR.100 mm
- ŠTRKOPIESOK HR.150 mm

VYSKOVY SYSTEM: BPV
SURADNICOVY SYSTEM: JTSK

Zodp. projektant	Vypracoval	HIP
Ing.Plochan	Ing.Plochan	Ing.Plochan
Miesto: Trenčín	Datum: 09/2016	Σ Formatov:
Investor: Mesto Trenčín		
Stavba: "CYKLOTRASY "		

SO- UL.ZLATOVSKA-HLAVNA

Nazov: VZOROVY PRIECNY REZ PFC



Liptovská4 911 08 Trenčin SK	
Stupen dok.	DUR-DSP
Z.c.	
Mierka: 1 : 50	Por. č.v. 5