
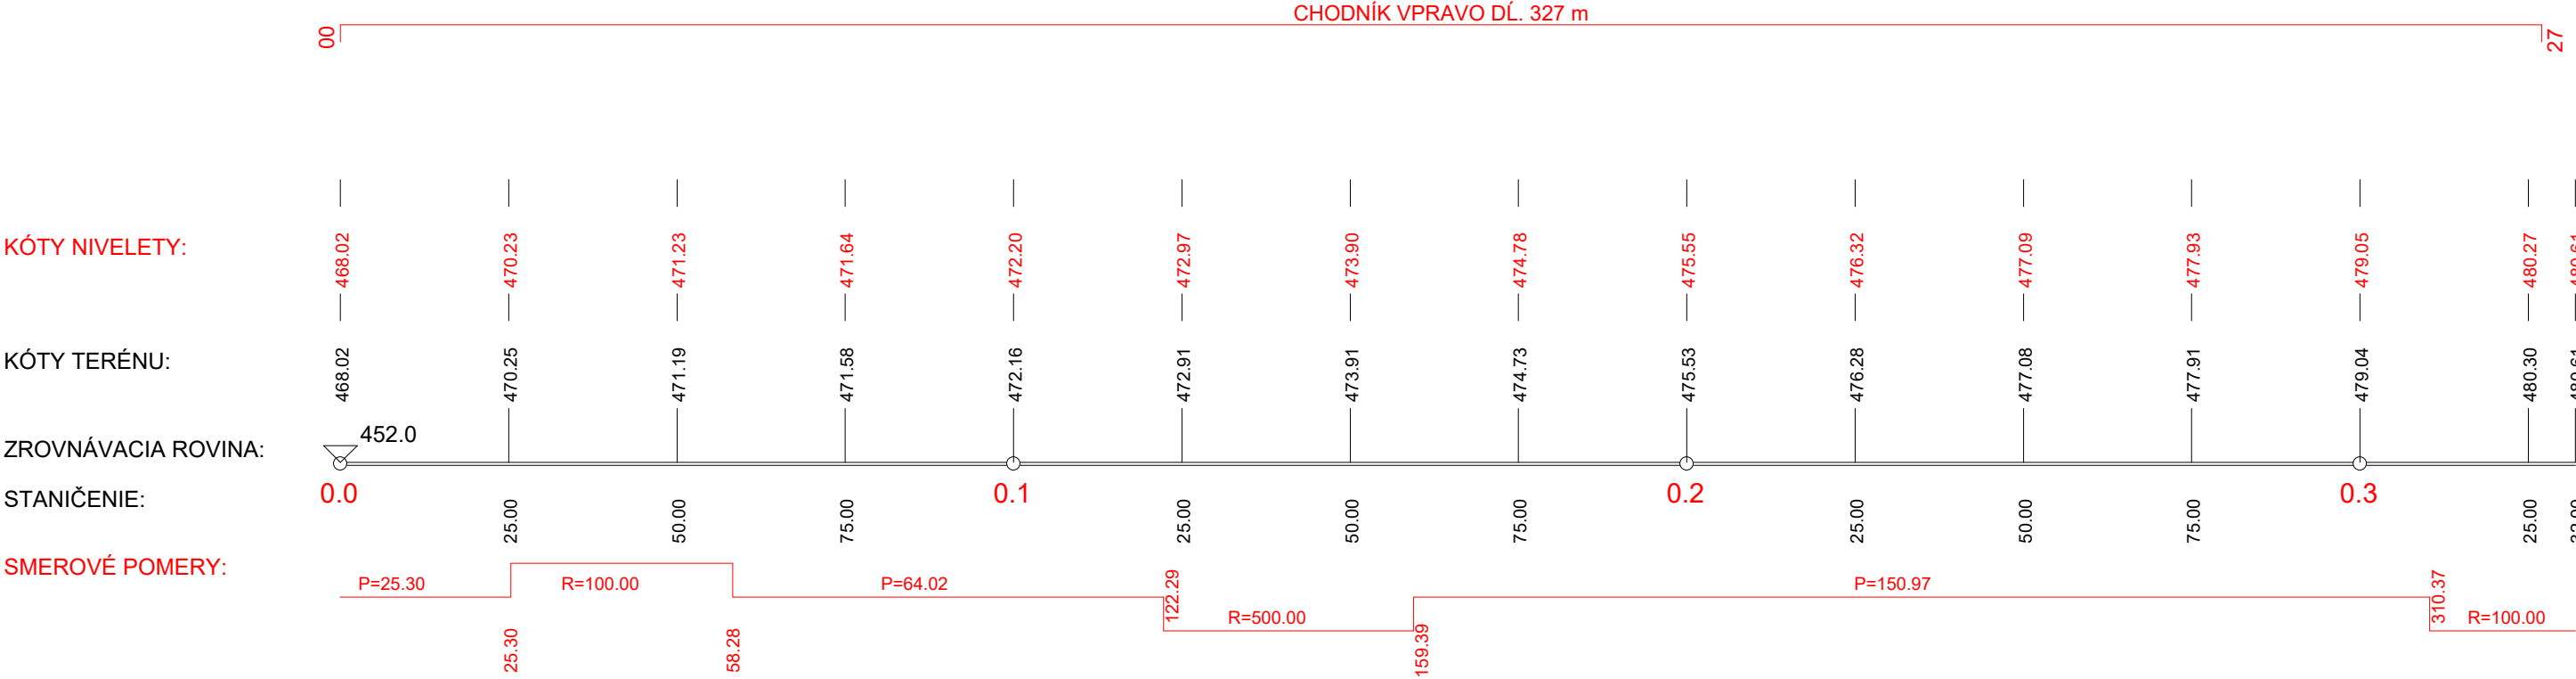


DRUH POVRCHU ÚZEMIA
KATASTRÁLNE ÚZEMIE
OKRES:
KRAJ:

JESTVUJÚCA KOMUNIKÁCIA
DOBŠINÁ
ROŽŇAVA
KOŠICKÝ

POZDĹŽNY PROFIL
SO 101-00 Rekonštrukcia Záhranej ulice - I. úsek
M 1:1000/100

SKLONOVÉ POMERY:

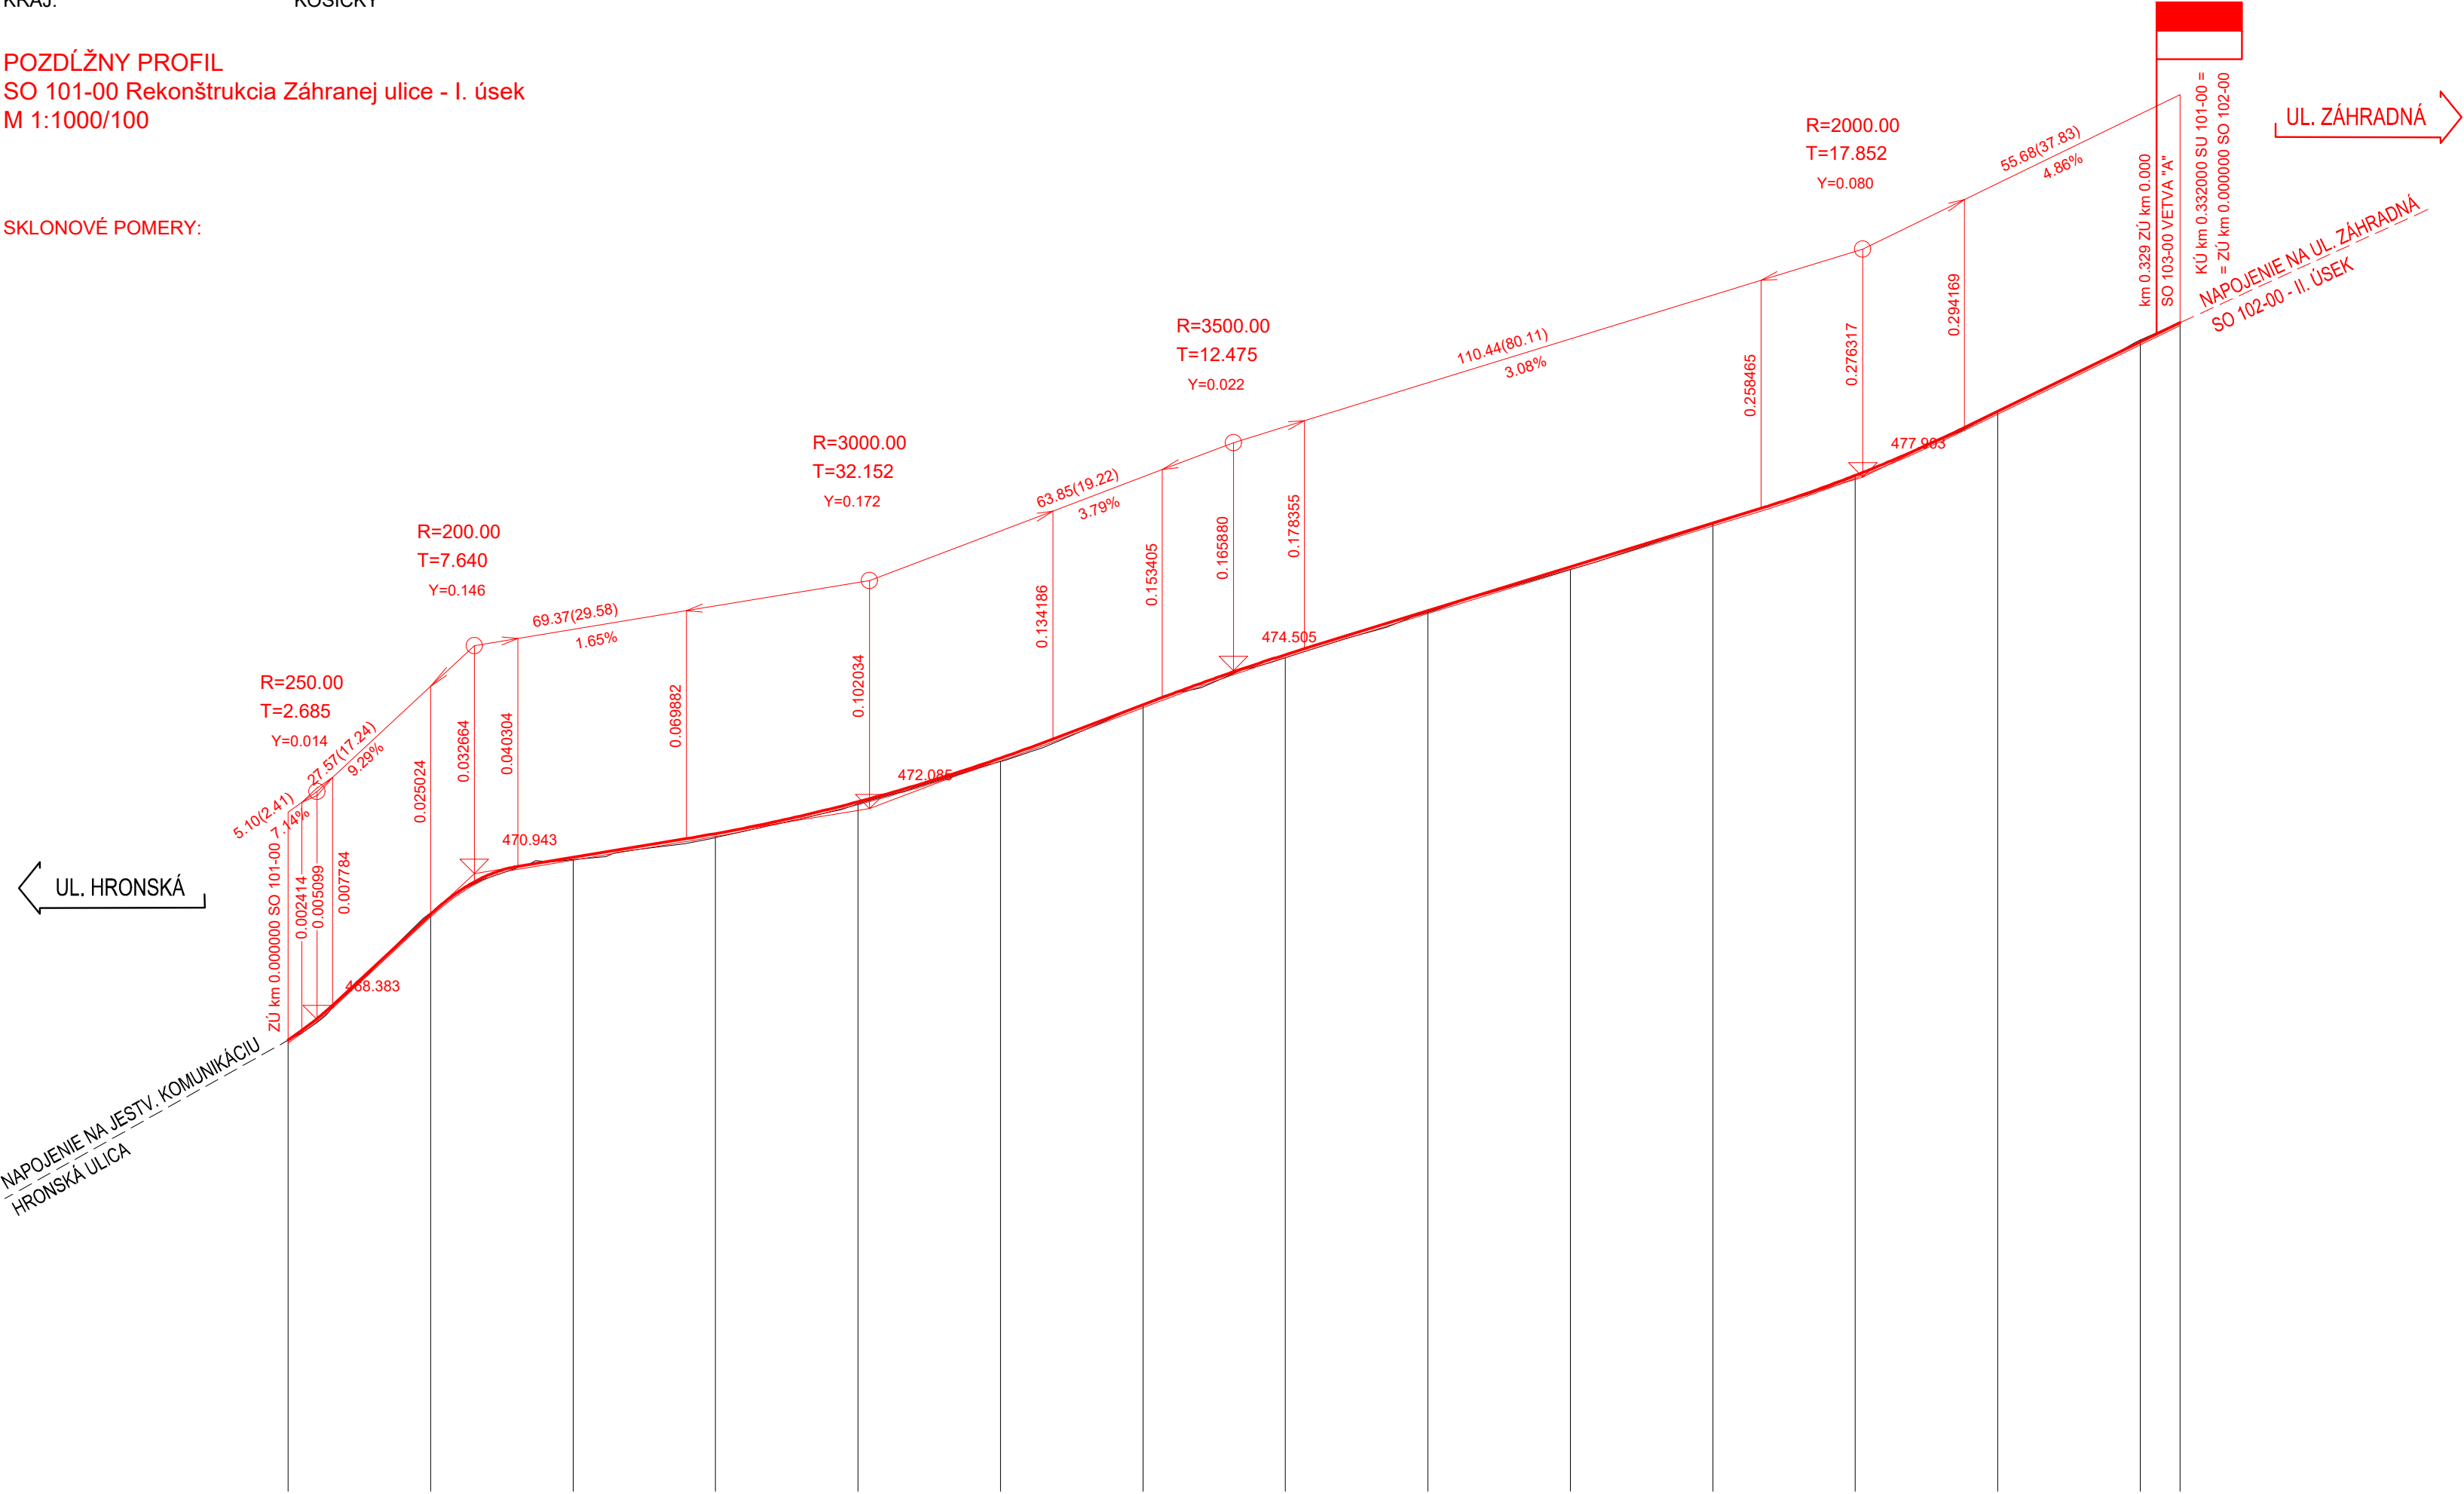

Výškový systém: BPV
Súradnicový systém: S-JTSK

101-00 REKONŠTRUKCIA ZÁHRADNEJ ULICE - I. ÚSEK

Objednávateľ:	MESTO DOBŠINÁ Ulica SNP 554/20 049 25 Dobšiná
---------------	---

Vypracoval:	Ing. Ján Komorník	Ing. Bartolomej Turoci
Zodp. projektant:	Ing. Ján Komorník	J. Cirbusovej 134/1 082 72 Krivany
Technická kontrola:	Ing. Stanislav Prcúch	IČO: 10666966
Stavba	REKONŠTRUKCIA ZÁHRADNEJ, MIROVEJ A SEVERNEJ ULICE	Dátum 04/2022
		Stupeň DOS
		Mierka 1:1000/100
		Počet formátov 6xA4
Príloha	POZDĹŽNY PROFIL	Č. prílohy 3.
		Paré