


ROZVÁDZAČ R-H

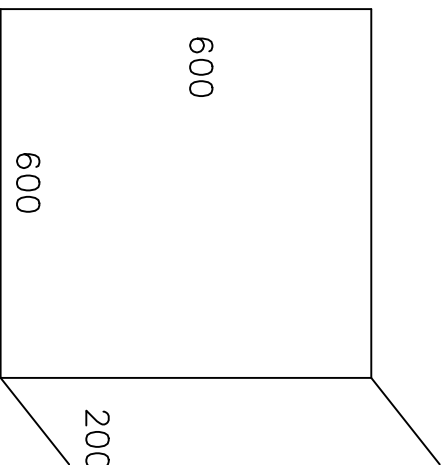

TYPOVÝ ZAPUSTENÝ ROZVÁDZAČ "Z"

600x600x200mm

PRÍVOD: SPODOM

VÝVODY: VRCHOM, SPODOM

PRI OTVORENÝCH DVERÁCH: IP20

PRI ZATVORENÝCH DVERÁCH: IP40

$I_k = 10 \text{ kA}$

Napäťová sústava 3+N+PE 50Hz 230V/400V/TN-C-S

4.11 ochranné opatrenia v zmysle STN 33 2000-4-41/2019:

4.11.2 požiadavky na základnú ochranu

A.1 základná izolácia živých častí

A.2 zábrany alebo kryty

B.2 prekážky

B.3 umiestnenie mimo dosahu

4.11.3 požiadavky na ochranu pri poruche


4.11.3.1 ochranné uzemnenie a pospájanie

4.11.3.2 samočinné odpojenie pri poruche

4.11.3.3 doplnková ochrana - prúdový chránič

4.11.4 systém TN

Vypracoval: Ferenczi	AKCIA: Zberný dvor Hviezdoslavov p.č. 380/3, k.ú. Hviezdoslavov Elektroinštalácia	 <small>Sídlo: ul. Laca Novomeského 20, 946 03 Kolárovo Kampárna: Obchodný rad 3829, 946 03 Kolárovo IČO: 44 231 474, IČ DPH: SK2022631413 Tel./Fax 035/760 43 27, mobil: 0905/714 706</small>	Investor: Obec Hviezdoslavov, Hviezdoslavov č.8, 93041	Zak.číslo: 2022/085	A.K.:	Listov: 3
Kontroloval: Leczkési			Obsah: Rozvádzač R-H jednopolová schéma	Zmena/Dátum:	V.č.:	List: 1
Dátum : 05.2022				Merítko: N	EL 04	

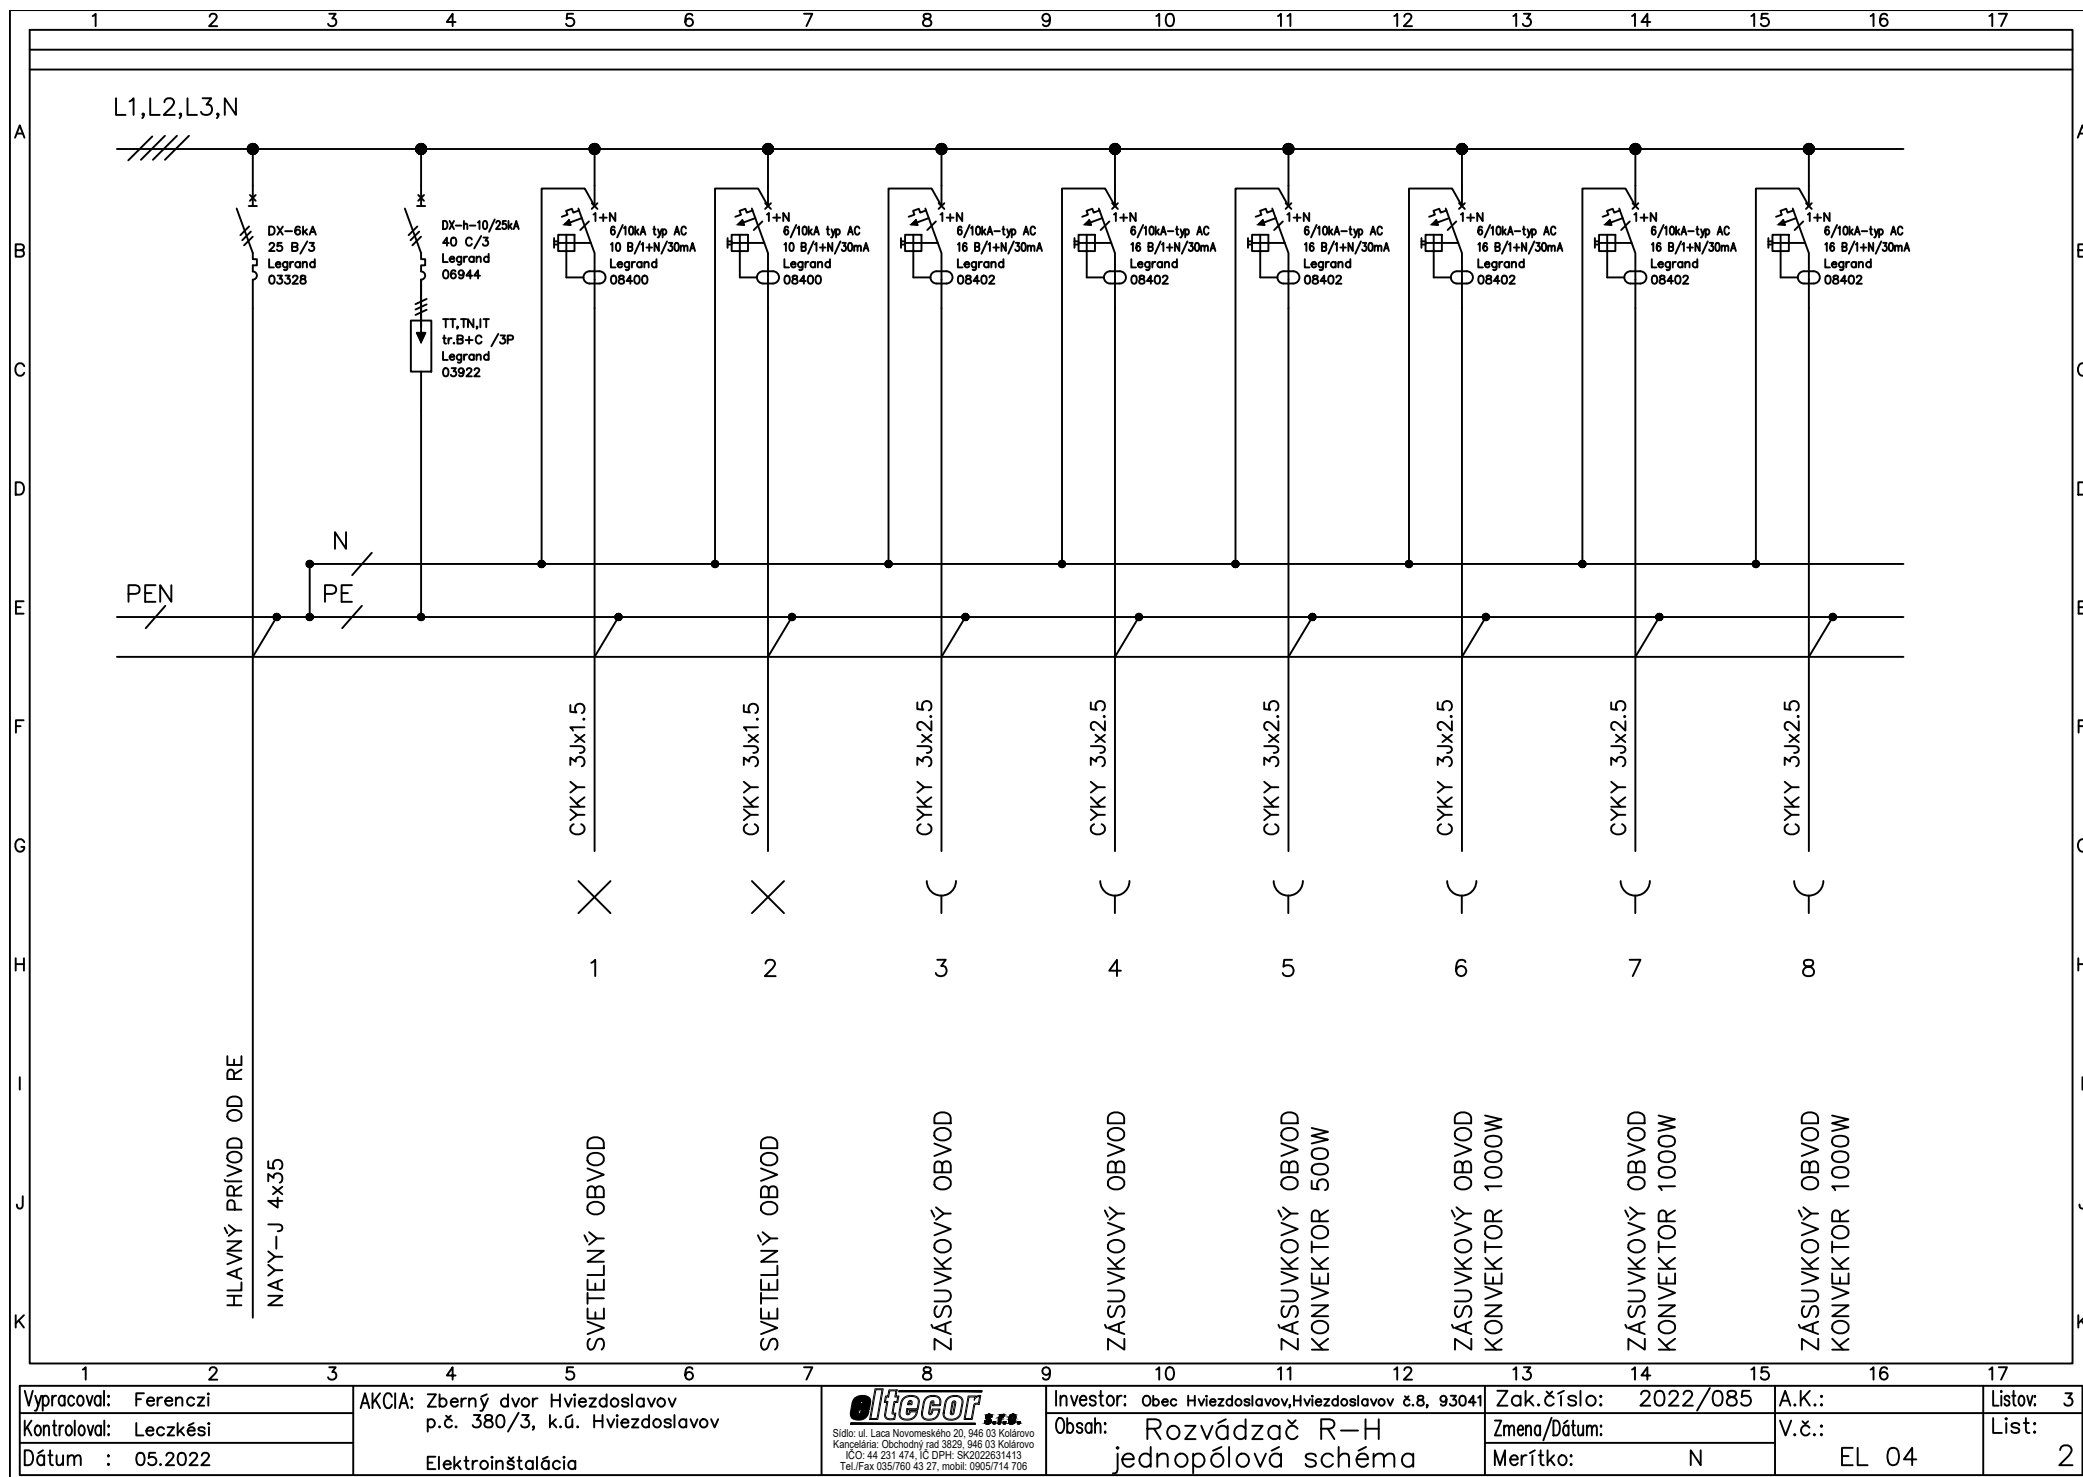

Vypracoval: Ferenczi
Kontroloval: Leczkési
Dátum : 05.2022


AKCIA: Zberný dvor Hviezdoslavov
p.č. 380/3, k.ú. Hviezdoslavov
Elektroinštalácia

oltegor s.r.o.
Sídlo: ul. Laca Novomeského 20, 946 03 Kolárovo
Kampárna: Obchodný rad 3829, 946 03 Kolárovo
IČO: 44 231 474, IČ DPH: SK2022631413
Tel./Fax: 035/760 43 27, mobil: 0905/714 706

Investor: Obec Hviezdoslavov, Hviezdoslavov č.8, 93041
Obsah: Rozvážač R-H
jednopolová schéma

Zak.číslo: 2022/085
Zmena/Dátum:
Merítko: N

A.K.:
V.č.: EL 04
Listov: 3
List: 2

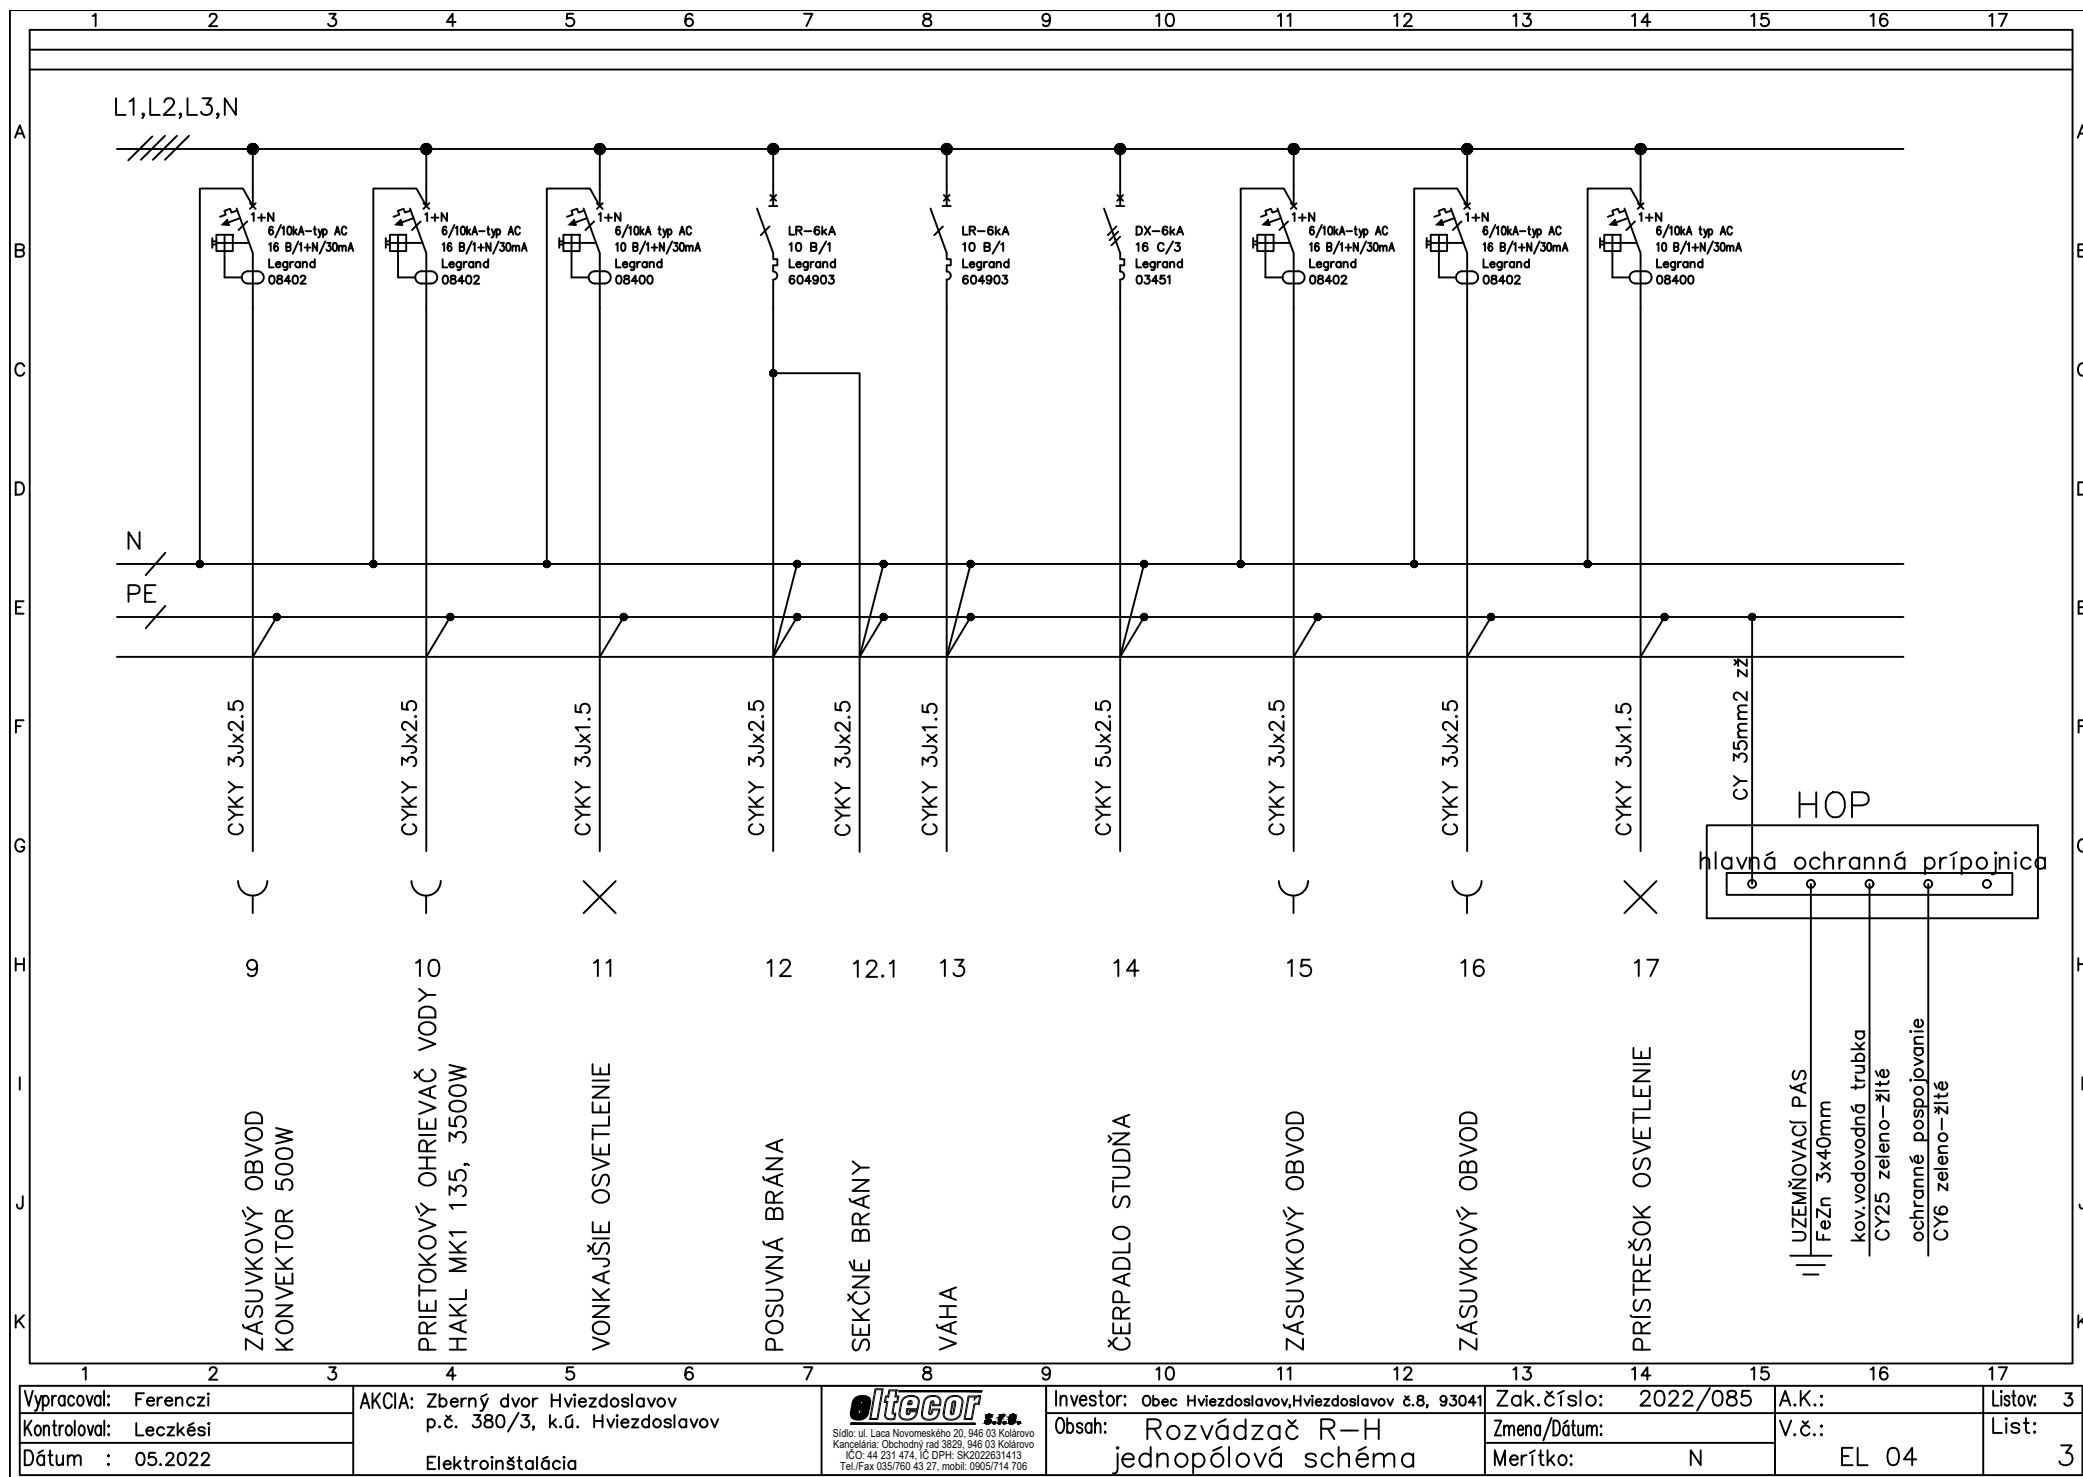

Vypracoval: Ferenczi
Kontroloval: Leczkési
Dátum : 05.2022

AKCIA: Zberný dvor Hviezdoslavov
p.č. 380/3, k.ú. Hviezdoslavov
Elektroinštalácia

oltecor s.r.o.
Sídlo: ul. Laca Novomeského 20, 946 03 Kolárovo
Kancelária: Obchodný rad 3829, 946 03 Kolárovo
IČO: 44 231 474, IČ DPH: SK2022631413
Tel./Fax 035/760 43 27, mobil: 0905/714 706

Investor: Obec Hviezdoslavov, Hviezdoslavov č.8, 93041
Obsah: Rozvážač R-H
jednopolová schéma

Zak.číslo: 2022/085
Zmena/Dátum:
Merítko: N

A.K.:
V.č.: EL 04

Listov: 3
List: 3