




VÝKRES OPORNÝCH MÚROV 1:100

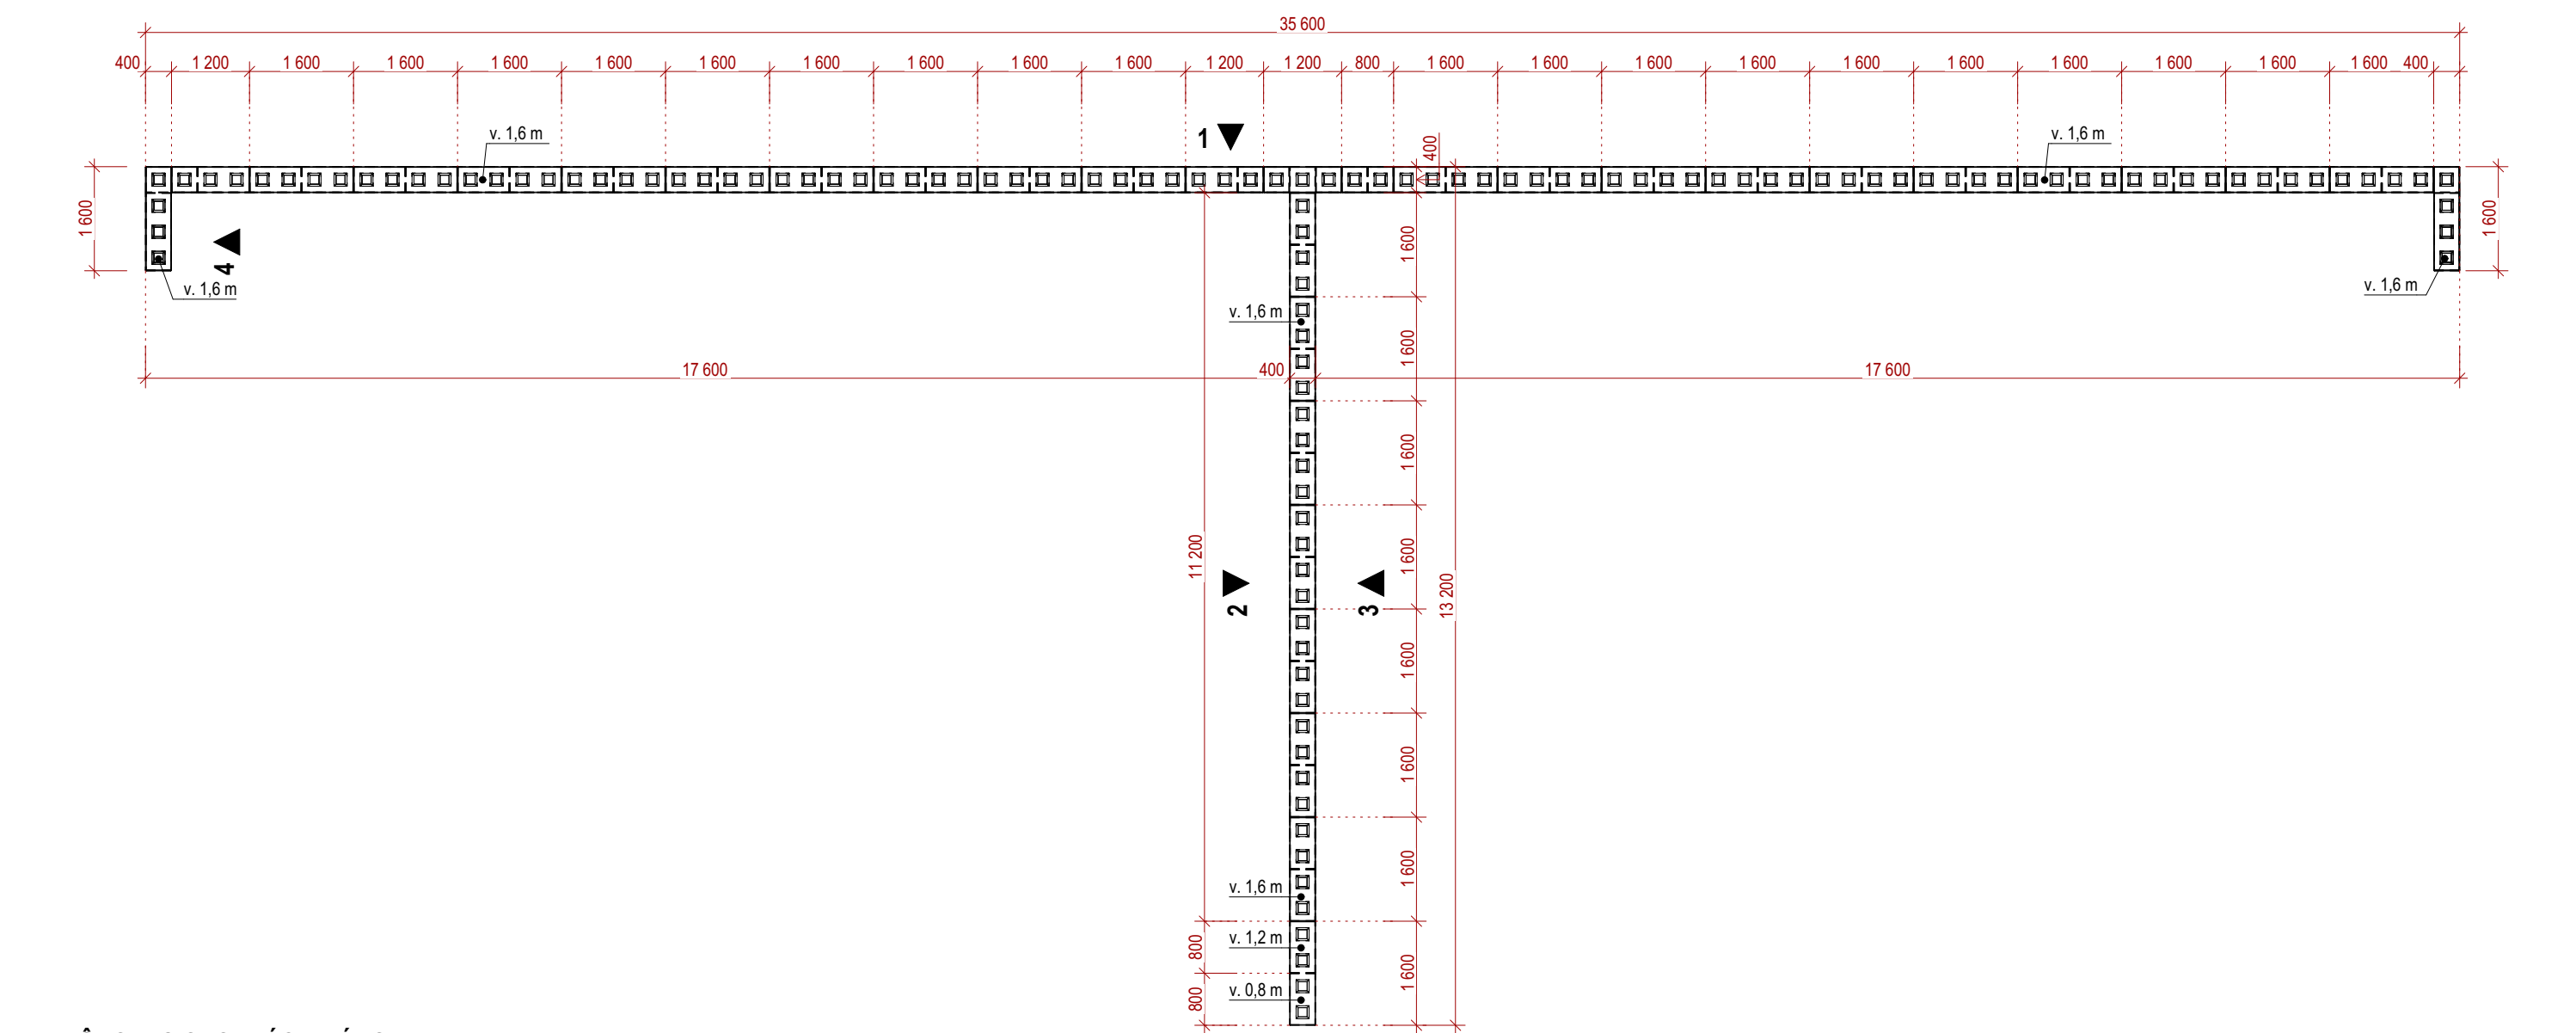


PÔDORYS OPORNÝCH MÚROV

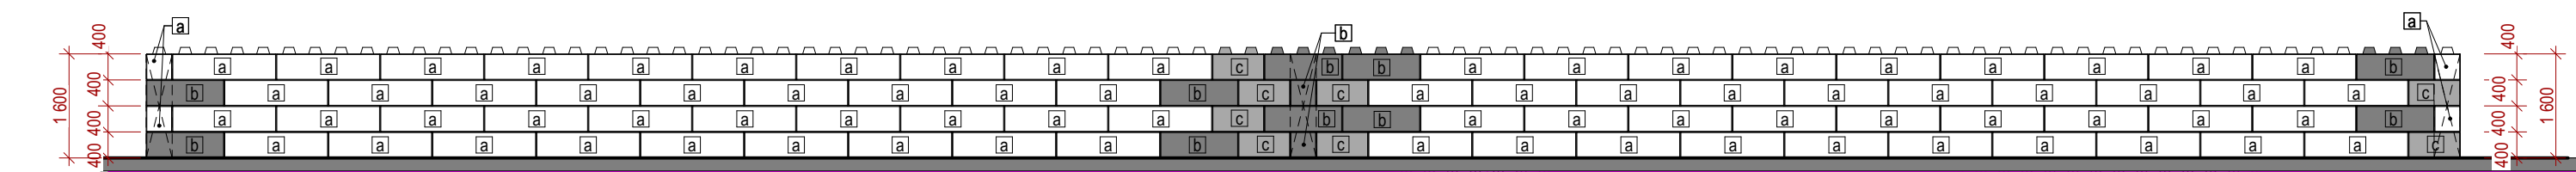


POHLAD "1"

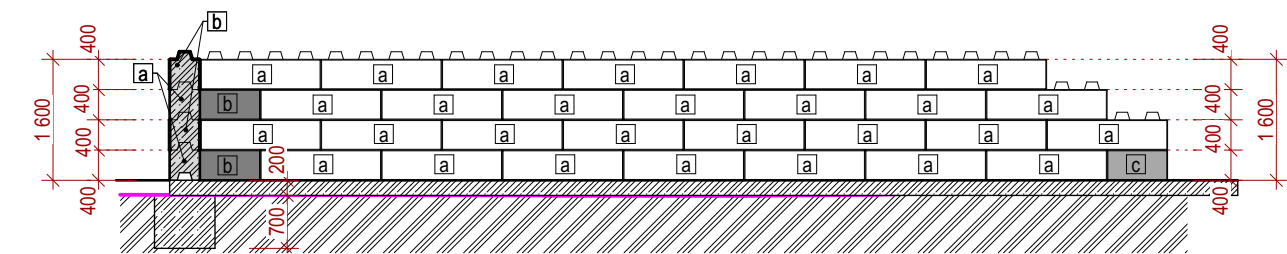

POHLAD "2"

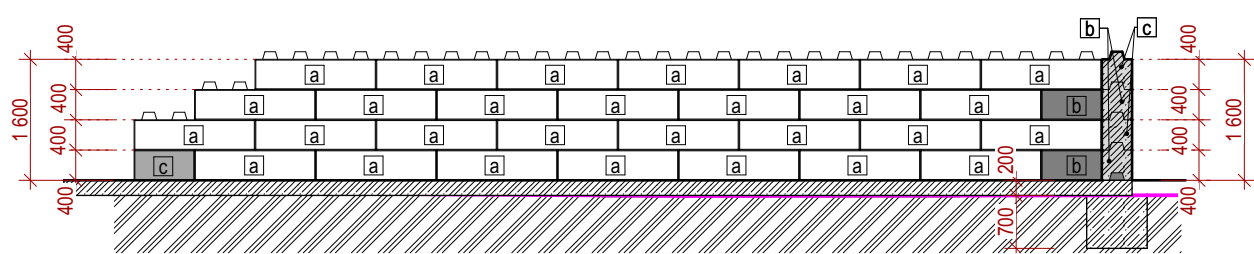

POHLAD "3"

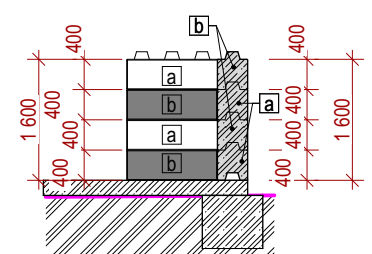

POHLAD "4"

LEGENDA PRVKOV


OZN.	POPIS PRVKU	DĹŽKA (mm)	ŠÍRKA a VÝŠKA (mm)	POČET (ks)	3D axonometria
a	Betónový blok "LEGO"	1 600	400	109	
b	Betónový blok "LEGO"	1 200	400	16	
c	Betónový blok "LEGO"	800	400	9	

POZNÁMKY

- špecifikácia nosných konštrukcií vrátane tvaru a rozmerov viď časť PD Statika
- všetky rozmery vyplývajúce z PD pred výrobou a započatím prác zamerať na stavbe!!
- počas výstavby je nutné dodržať všetky technologické predpisy uvádzané výrobcami!

PROJEKT PRE STAVEBNÉ POVOLENIE NESLÚŽI NA REALIZÁCIU STAVBY!

Všetky navrhované vlastnosti materiálov je možné nahradit' obdobnými materiálmi s rovnakými stavebnotechnickými a fyzikálnymi vlastnosťami iných certifikovaných výrobcov. Každú zmenu oproti tomuto projektu je nutné odsúhlasiť so zodpovedným projektantom. Projektanti nezodpovedajú za chyby vzniknuté nedodržaním náplne a pokynov tejto PD, preto je potrebné každú zmenu vopred konzultovať s projektantmi. V prípade nejasností kontaktovať projektanta. Projekt počítať, zverejniť, rozmnožiť, používať na účely inej stavby, ukázať z neho odpisy, výpisy alebo kopie bez písomného súhlasu autorov je porušenie platných práv!

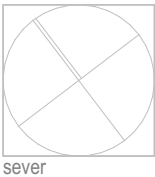

124,80
m n.m. = ± 0,000

stavebník	Obec Hviezdoslavov, Hviezdoslavov č. 8, 930 41 Hviezdoslavov			
generálny projektant	VISIA s.r.o., Sládkovičova 2052/50A, 927 01 Šaľa			
zodpovedný projektant	Ing. Ladislav Chatrnúch	číslo revízie		
autor	Ing. Michal Klenovič, Ing. Ladislav Chatrnúch	dátum revízie		
vypracoval	Ing. Michal Klenovič	stupeň		
kontroloval	Ing. Peter Fülöp	dátum		
profesia	architektúra	číslo zákazky		
názov stavby				
Zberný dvor Hviezdoslavov				
miesto stavby	p.č. 380/3, k.ú. Hviezdoslavov	mierka	1:100	
stavebný objekt	SO 002	formát	630x297	
názov výkresu	VÝKRES OPORNÝCH MÚROV	číslo výkresu	D1-002-02	