



TRAFOSTANICA - I.

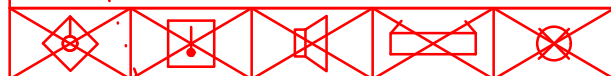

1

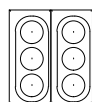

R
15 D1

E1 = 3 osoby
(normový počet)

AJE
22kV

1.2

T

2

1.1

R
15 D1

ANG
0,42kV

USM

2

TRAFOSTANICA - I. SPB

NEVÝROBNÁ STAVBA
NEHORĽAVÝ KONŠTRUKČNÝ CELOK

12) Požiarne steny jednopodlažných stavieb - EI 30 D1, R 30 D1
resp. REI 30 D1

13) Požiarne uzávery otvorov jednopodlažných stavieb -
EW/EI/15 D1 - C

14) Zvislé požiarne pásy v obvodových stenách a obvodové steny bez
pož. otvorov ploch jednopodlažných stavieb - EW/EI 15 D1
(z vnút. str./z vonk. str.), R 15 D1 resp. REI/REW 15 D1

Požiarne klapky a chránené potrubia VZT - EI 30 D1 + C a EI 30 D1

1

PBS PROFI

Ing. Jozef CINCULA
Tranovského 20/951 | 040 01 Košice
tel.: + 421 948 016 532
e-mail: pbsprofi@gmail.com

VYHOTOVIL: Ing. Jozef CINCULA

DÁTUM: 07/2021

TYP TS: EH9.1 (6,3 - 22/0,420kV, 50 - 1250kVA)

OBSAH: PÔDORYS TRAFOSTANICE

MIERKA:

1:30