



POZDĹŽNY REZ MONOBLOKOM  
UV+ORL+VV

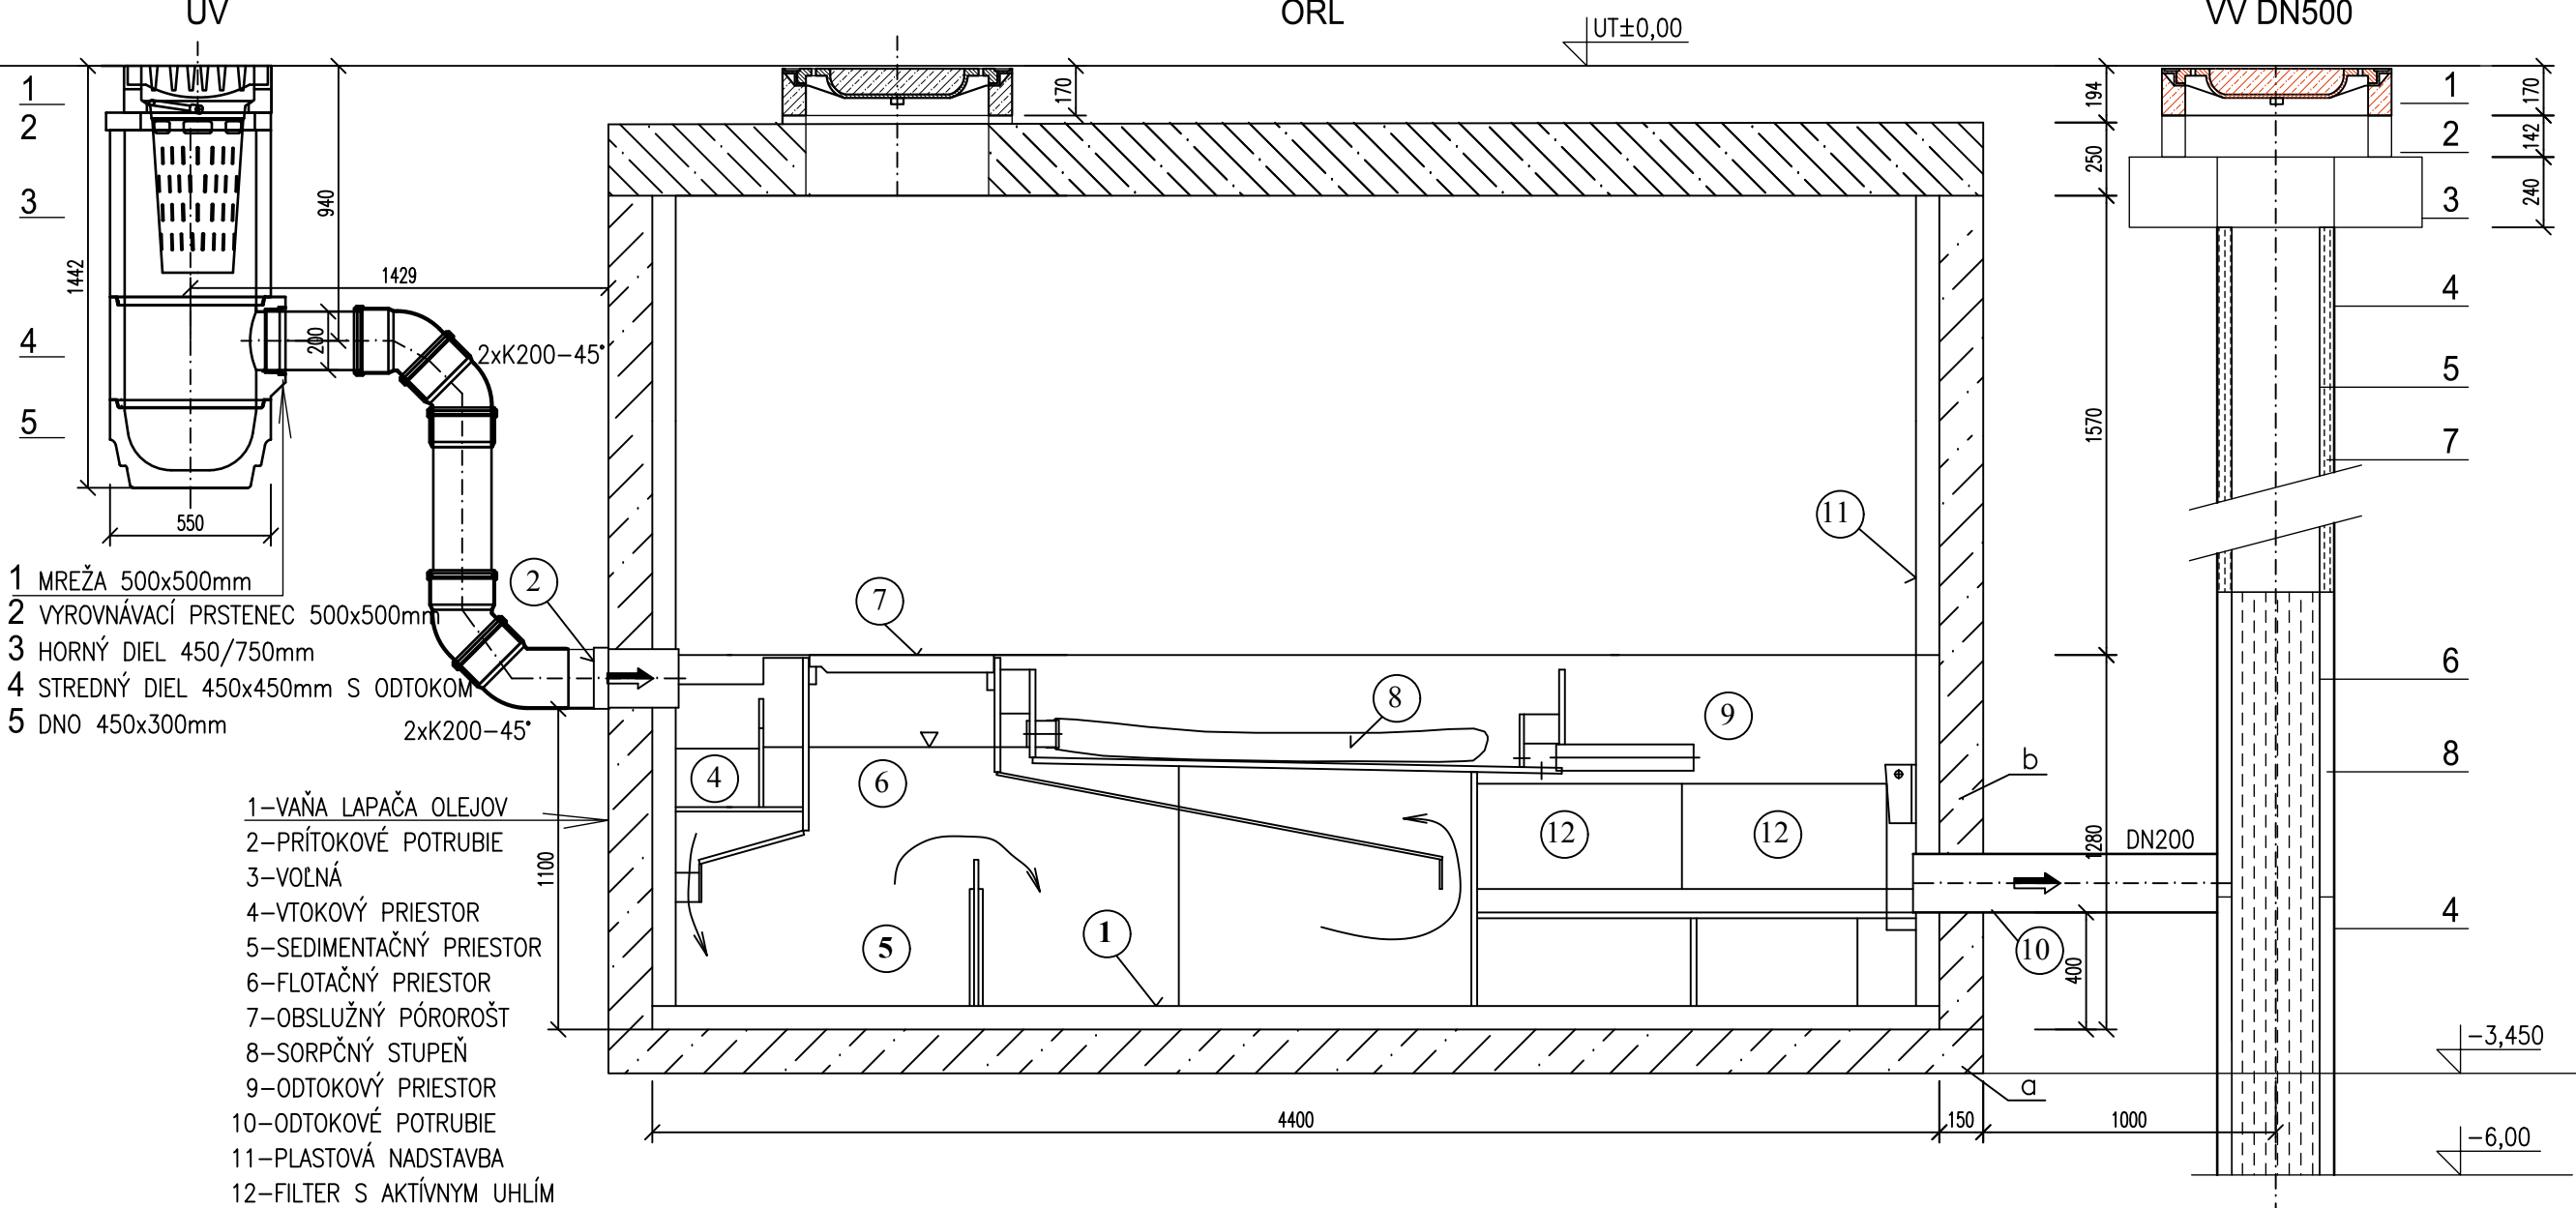

PÔDORYS

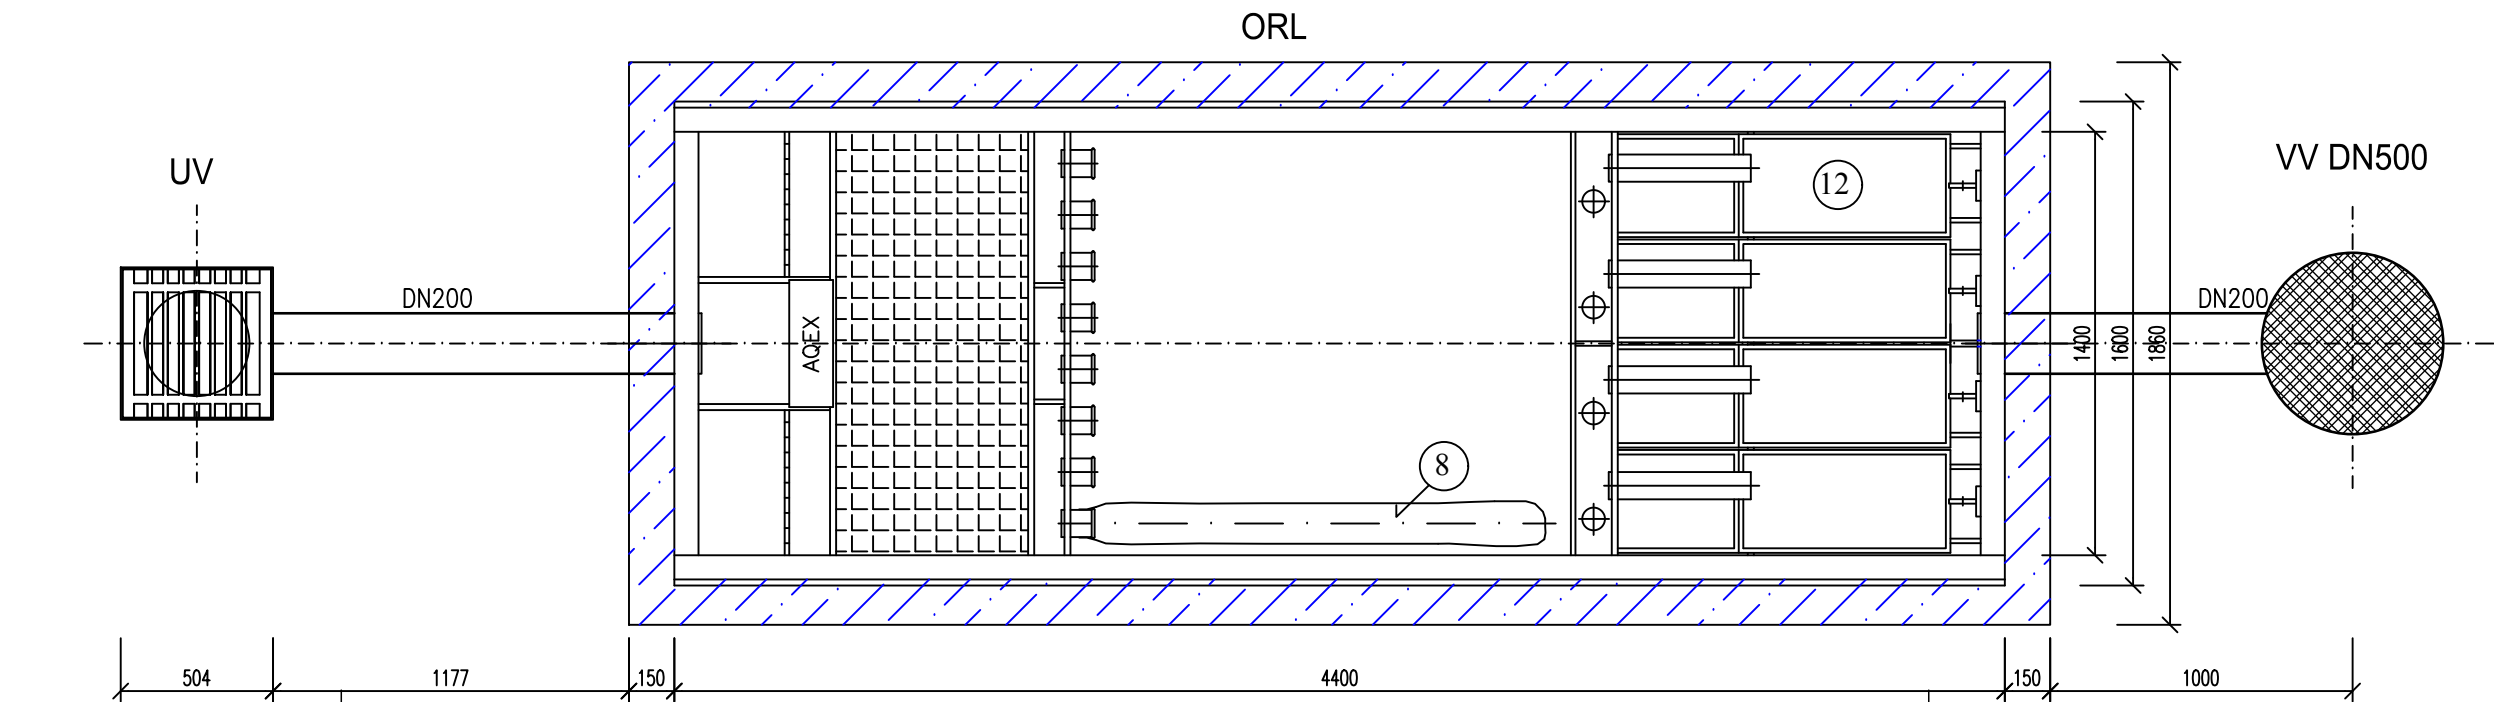

9	ULIČNÝ VPUST DN500 BETÓNOVÝ KOMPLET
8	ŠTRKOVÝ OBSYP fr.4–8mm
7	ÍLOVÉ TESNENIE
6	PERFOROVANÁ PAŽNICA DN300 – DĹŽKA 4m
5	PLNÁ PAŽNICA DN300 – DĹŽKA 6m
4	VŔTANÁ STUDŇA DN400 PO MONTÁŽI VYTIAHNUŤ
3	PODKLAD. BETÓN. DOSKA 800x800 OTVOR DN450
2	VYROVNÁVACÍ PRSTENEC 60,80,100
1	POKLOP LIATINOVÝ D400 – DN600
Pč	NÁZOV

POSTUP PRÁC PRI VSAKOVACOM VRTE


- VYVŔTAŤ VRT DN400 A OSADIŤ VÝPAŽNICU DN300
- OBSYPAŤ VÝPAŽNICU ŠTRK. fr. 4–8mm OD –6 DO –10m
- OBSYPAŤ VÝPAŽNICU ÍLOM OD ±0,0 DO –6m
- OSADENIE ULIČNÉHO VPUSTU DN500
- OSADENIE LIATINOVÉHO POKLOPU DN600

S004.5 DAŽĎOVÁ KANALIZÁCIA Z PARKOVISK  
A STÁNKOV + VSAKOVACIE ZARIADENIE  
+ MONOBLOKY NA PARKOVISKU BUS

LEGENDA


- UV ULIČNÝ VPUST PREFA  
ORL ODLUČOVAČ ROPNÝCH LÁTKO L0(S)/AU10 ÚČINNOSŤ DO 0,05mg/NEL  
+ POKLOP DN600 LT S LOGOM HRADU ATYP D400  
VV VSAKOVACÍ VRT DN500 + POKLOP DN600 S LOGOM HRADU ATYP D400

SITUÁCIA CELKOVÁ

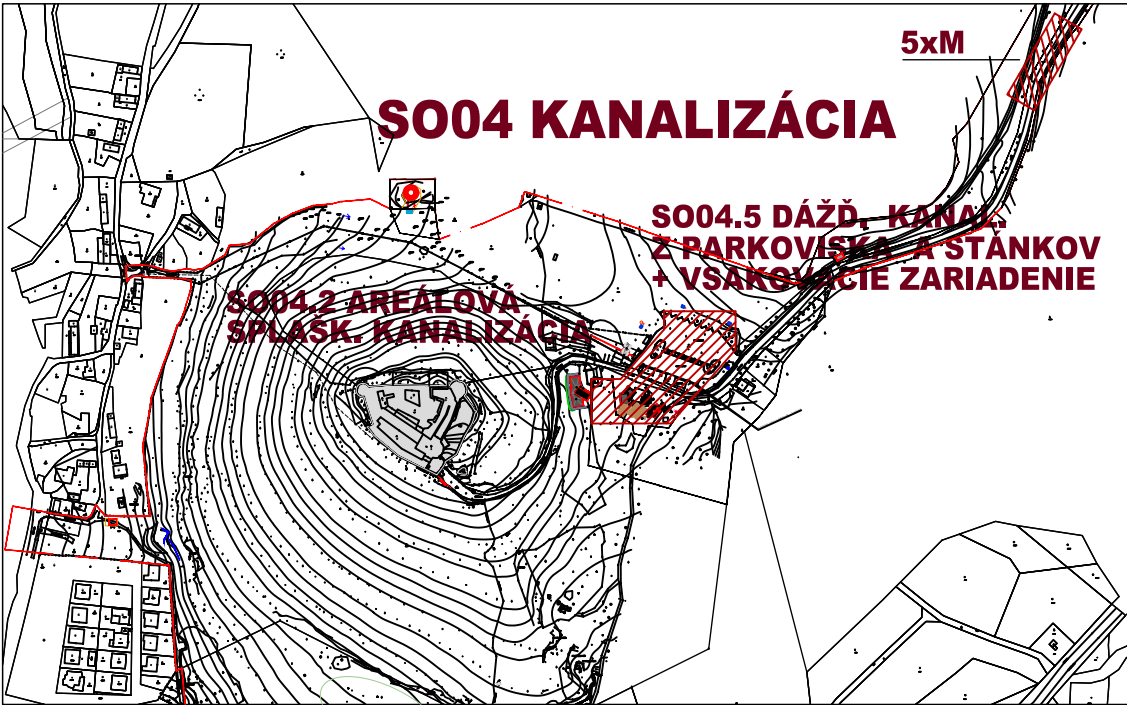

revízia	obsah	dátum

SÚRADNICOVÝ SYSTÉM S-JTSK

	kód projektu	KH-17-	
	časť dokumentácie		
	dátum	03./	
	stupeň		
názov projektu	OBNOVA HRADU KRÁSNA HÔRKA A REVITALIZÁCIA BEZPROSTREDNÉHO OKOLIA HRADU		
miesto stavby	OBEC KRÁSNOHORSKÉ PODHRADIE		
číslo parcely	parcely riešeného územia vid. Súhrnná technická správa		
investor, stavebník	SLOVENSKÉ NÁRODNÉ MÚZEUM, VAJANSKÉHO NÁBREŽIE 2, P.O. BOX 13, 810 06 BRATISLAVA		
autor	Ing. arch. R. ERDÉLYI, PhD., Ing. arch. M. KOTRUS, Ing. arch. A. KOTRUSOVÁ, PhD., Ing. M. ŠTEFANIDESOVÁ, Ing. arch. B. VACHOVÁ, PhD., Ing. arch. M. VAŇO		
vypracoval	Ing. JOZEF VYSLŮŽIL		
zodpovedný projektant	Ing. JOZEF VYSLŮŽIL, evidenčné č. 5754×A2 Autorizovaný stavebný inžinier, kategória 1	formát	4x A4
obsah výkresu	MONOBLOK - UV + ORL + VSAKOVACÍ VRT	staveb. objekt	výkres č.
		S0 04.5	