Požiarny úsek DIESELAGREGAT - I. SPB

NEVÝROBNÁ STAVBA
NEHORĽAVÝ KONŠTRUKČNÝ CELOK

12) Požiarne steny jednopodlažných stavieb - EI 30 D1, R 30 D1 resp. REI 30 D1
13) Požiarne uzávery otvorov jednopodlažných stavieb - EW/EI 15 D1 - C
14) Zvislé požiarne pásy v obvodových stenách a obvodové steny bez pož. otvorených plôch jednopodlažných stavieb - EW/EI 15 D1 (z vnút. str./z vonk. str.), R 15 D1 resp. REI/REW 15 D1 (*)
Požiarne klapky a chránené potrubia VZT - EI 30 D1 + C a EI 30 D1

(*) - obvodové sú bez požiarnej odolnosti ako 100 % požiarne otvorenej plochy

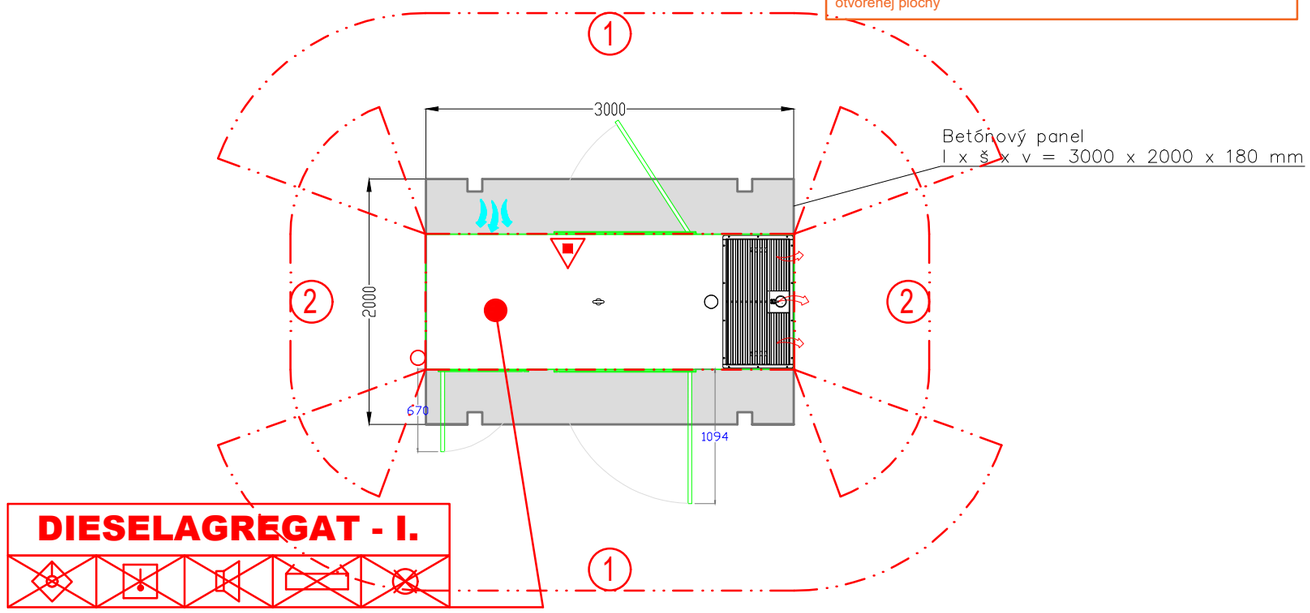

PBS PROFI
Ing. Jozef CINCULA
Tranovského 20/951 | 040 01 Košice
tel.: + 421 948 016 532
e-mail: pbsprofi@gmail.com

revízia	obsah	dátum

SÚRADNICOVÝ SYSTÉM S-JTSK

slovenské národné múzeum
slovak national museum

		kód projektu	KH-17-01-A
		časť dokumentácie	B1
		dátum	07/2021
		stupeň	RPD
názov projektu	OBNOVA HRADU KRÁSNA HÔRKA A REVITALIZÁCIA BEZPROSTREDNÉHO OKOLIA HRADU	profesia	B1 Protipožiarna bezpečnosť stavby
miesto stavby	OBEC KRÁSNOHORSKÉ PODHRADIE		
číslo parcely	parcely riešeného územia viď. Súhrnná technická správa		
investor, stavebník	SLOVENSKÉ NÁRODNÉ MÚZEUM, VAJANSKÉHO NÁBREŽIE 2, P.O. BOX 13, 810 06 BRATISLAVA		
autor	Ing. arch. R. ERDÉLYI, PhD., Ing. arch. M. KOTRUS, Ing. arch. A. KOTRUSOVÁ, PhD., Ing. M. ŠTEFANIDESOVÁ, Ing. arch. B. VACHOVÁ, PhD., Ing. arch. M. VAŇO, Ing. D. Lavrinčíková, PhD.		
vypracoval	Ing. JOZEF CINCULA		
zodpovedný projektant	Ing. JOZEF CINCULA	formát 2x A4	mierka 1:50
obsah výkresu	PÔDORYS Dieselagregát	staveb. objekt PS 01.6	výkres č. –