




revízia	obsah	dátum

SÚRADNICOVÝ SYSTÉM S-JTSK

 SLOVENSKÉ NÁRODNÉ MÚZEUM SLOVAK NATIONAL MUSEUM		 STU S v F		SLOVENSKÁ TECHNICKÁ UNIVERZITA V BRATISLAVE STAVEBNÁ FAKULTA		kód projektu		KH-17-01-A					
						časť dokumentácie		E					
						dátum		07/2021					
						stupeň		RPD					
názov projektu		OBNOVA HRADU KRÁSNA HÔRKA A REVITALIZÁCIA BEZPROSTREDNÉHO OKOLIA HRADU				profesia		01-0 ARCHITEKTÚRA					
miesto stavby		OBEC KRÁSNOHORSKÉ PODHRADIE											
číslo parcely		parcely riešeného územia vid. Súhrnná technická správa											
investor, stavebník		SLOVENSKÉ NÁRODNÉ MÚZEUM, VAJANSKÉHO NÁBREŽIE 2, P.O. BOX 13, 810 06 BRATISLAVA											
autor		Dipl. Ing. BARBORA ŠAJGALÍKOVÁ, ArtD.											
vypracoval		Dipl. Ing. BARBORA ŠAJGALÍKOVÁ, ArtD.											
zodpovedný projektant		prof. Ing. ANTON PUŠKÁR, PhD., evidenčné č. 3143 Autorizovaný stavebný inžinier, kategórie 1				formát		6 x A3		mierka		-	
obsah výkresu		VELKÝ STÁNOK - DETAIL NÁPISU NA FASÁDE				staveb. objekt		výkres č.					
						SO 14a				15			

POHĚAD NA NÁPISY NA VS


PROŠÍM KONZULTOVAŤ VÝROBNÚ DOKUMENTÁCIU S AUTOROM NÁVRHU

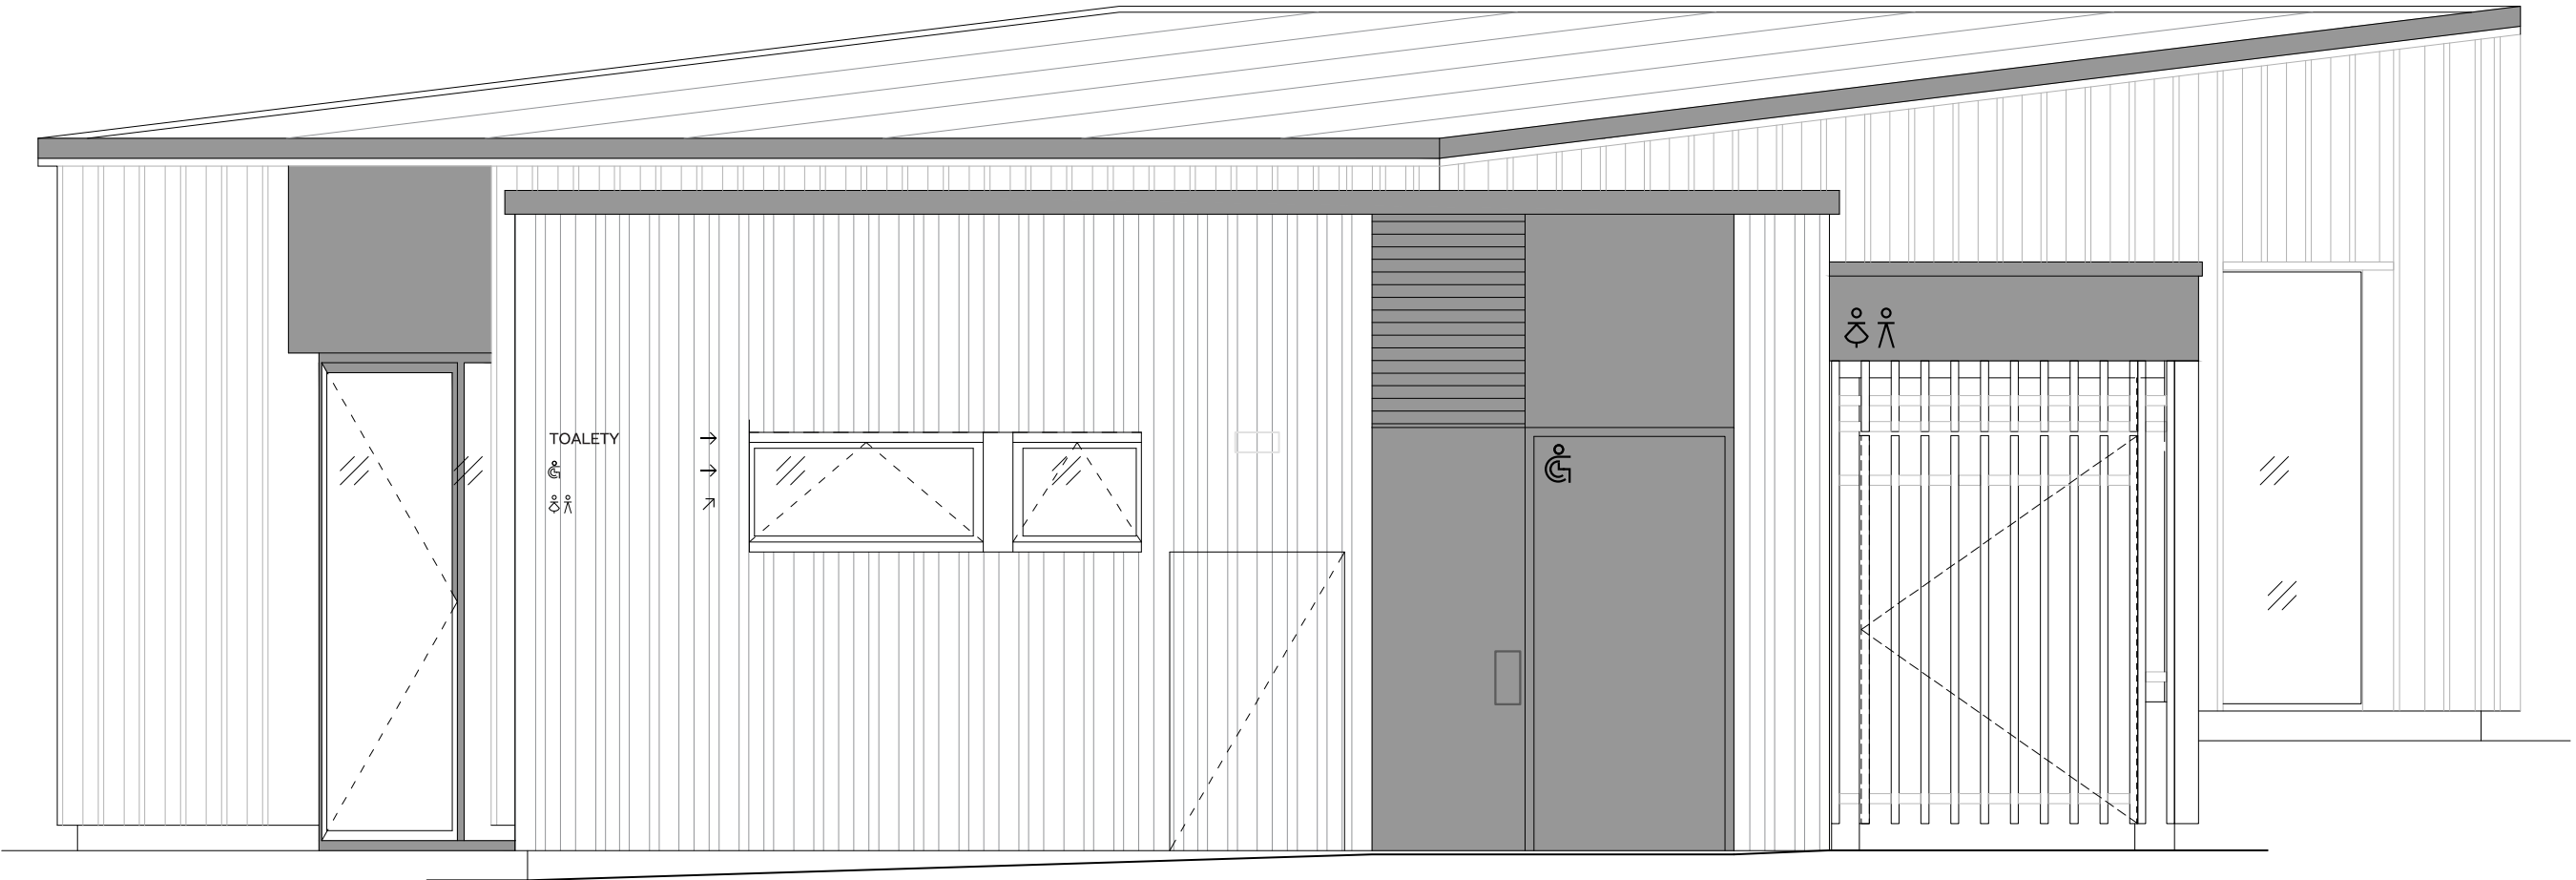


ZÁKLADNÉ ROZMERY NÁPISY NA VS*

*ROZMERY SÚ ORIENTAČNÉ, VÝROBNÚ DOKUMENTÁCIU DODÁ DODÁVATEĽ


PROSÍM KONZULTOVAŤ VÝROBNÚ DOKUMENTÁCIU S AUTOROM NÁVRHU

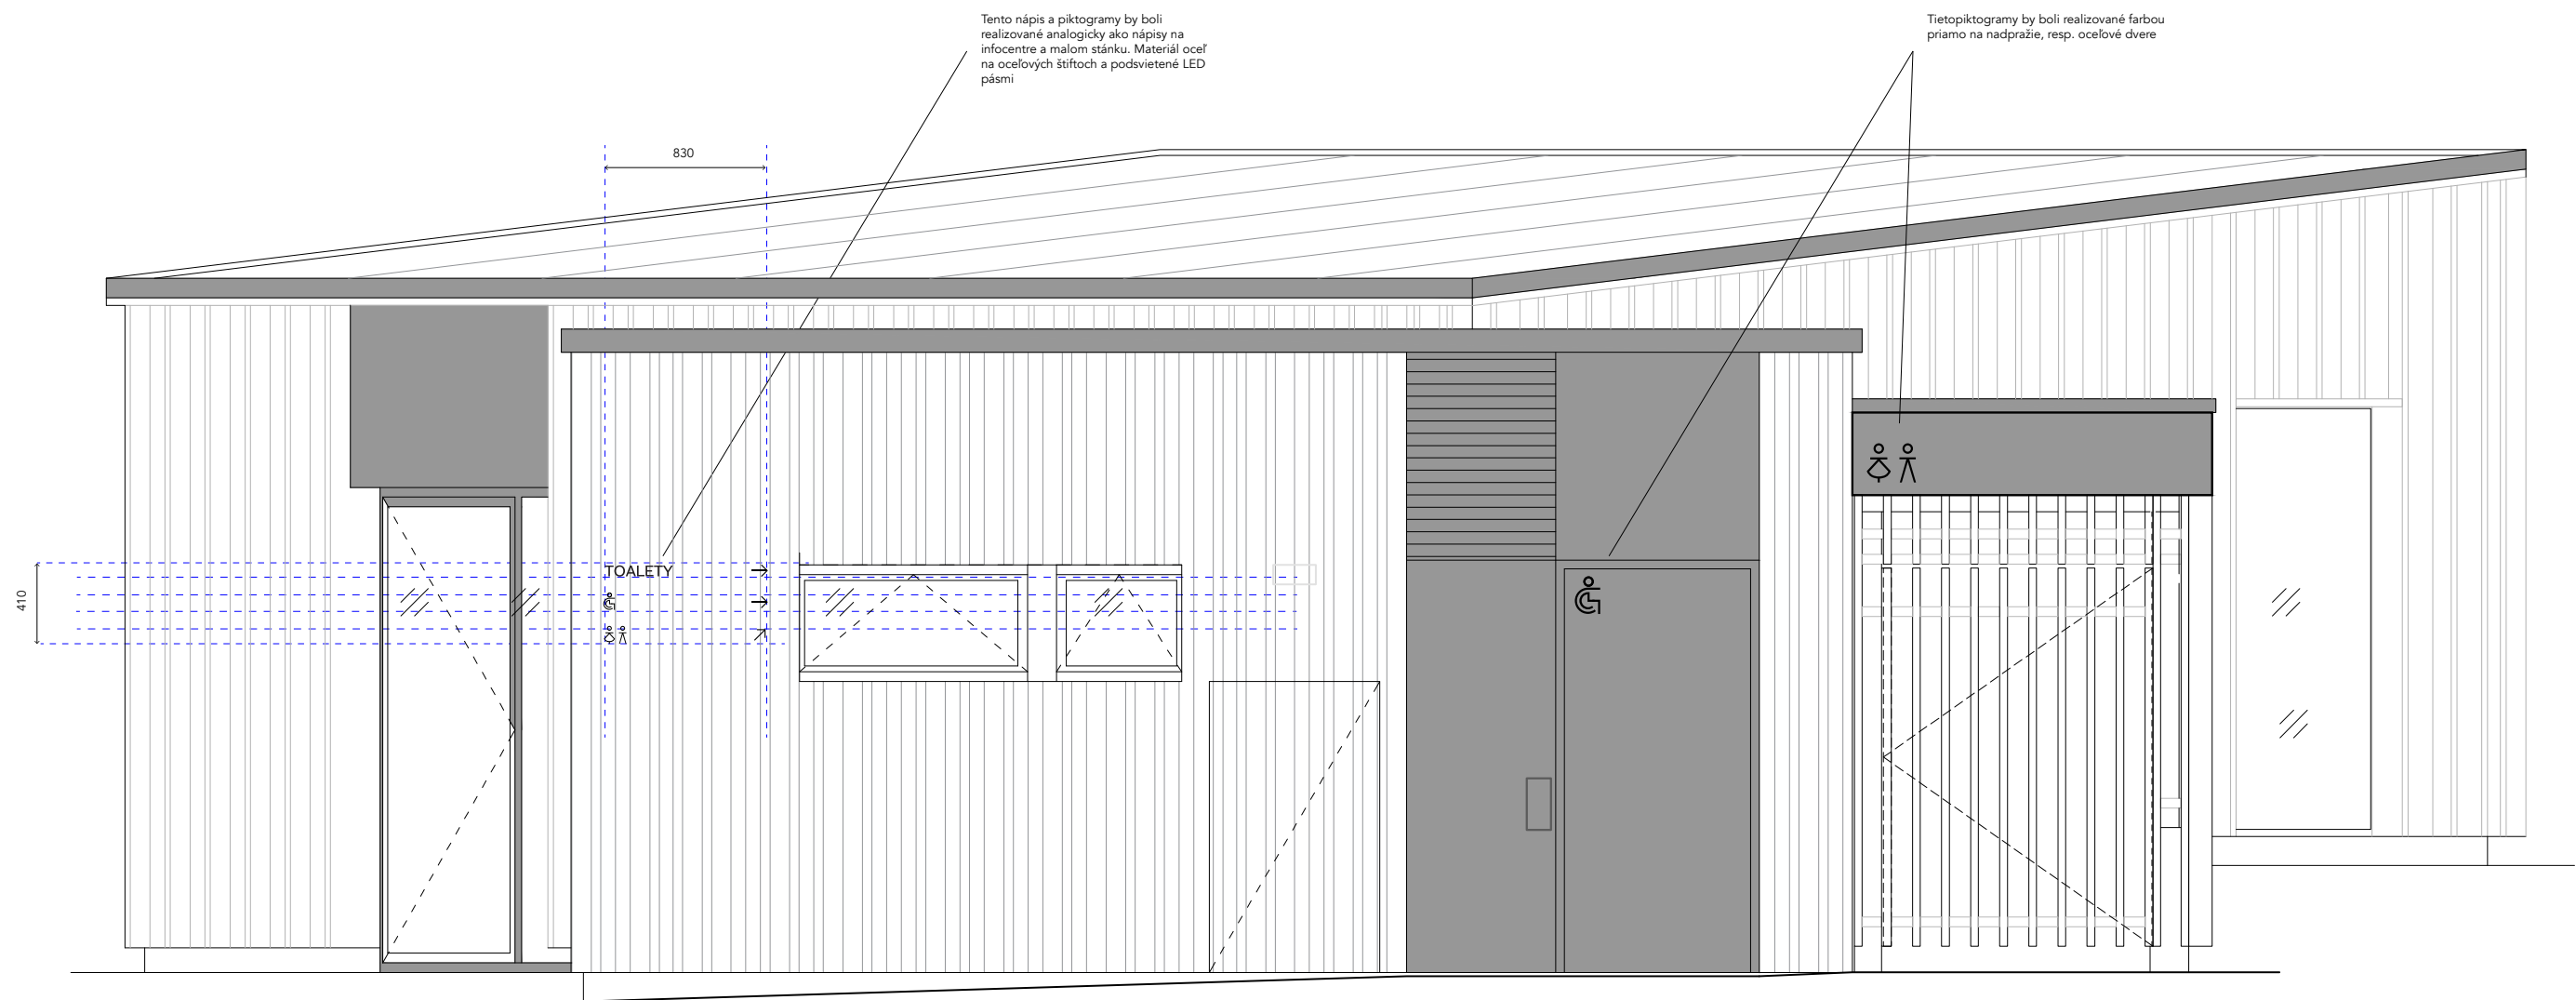







NÁPISY*
*ROZMERY SÚ ORIENTAČNÉ. VÝROBNÚ DOKUMENTÁCIU DODÁ DODÁVATEĽ
PROSÍM KONZULTOVAŤ VÝROBNÚ DOKUMENTÁCIU S AUTOROM NÁVRHU

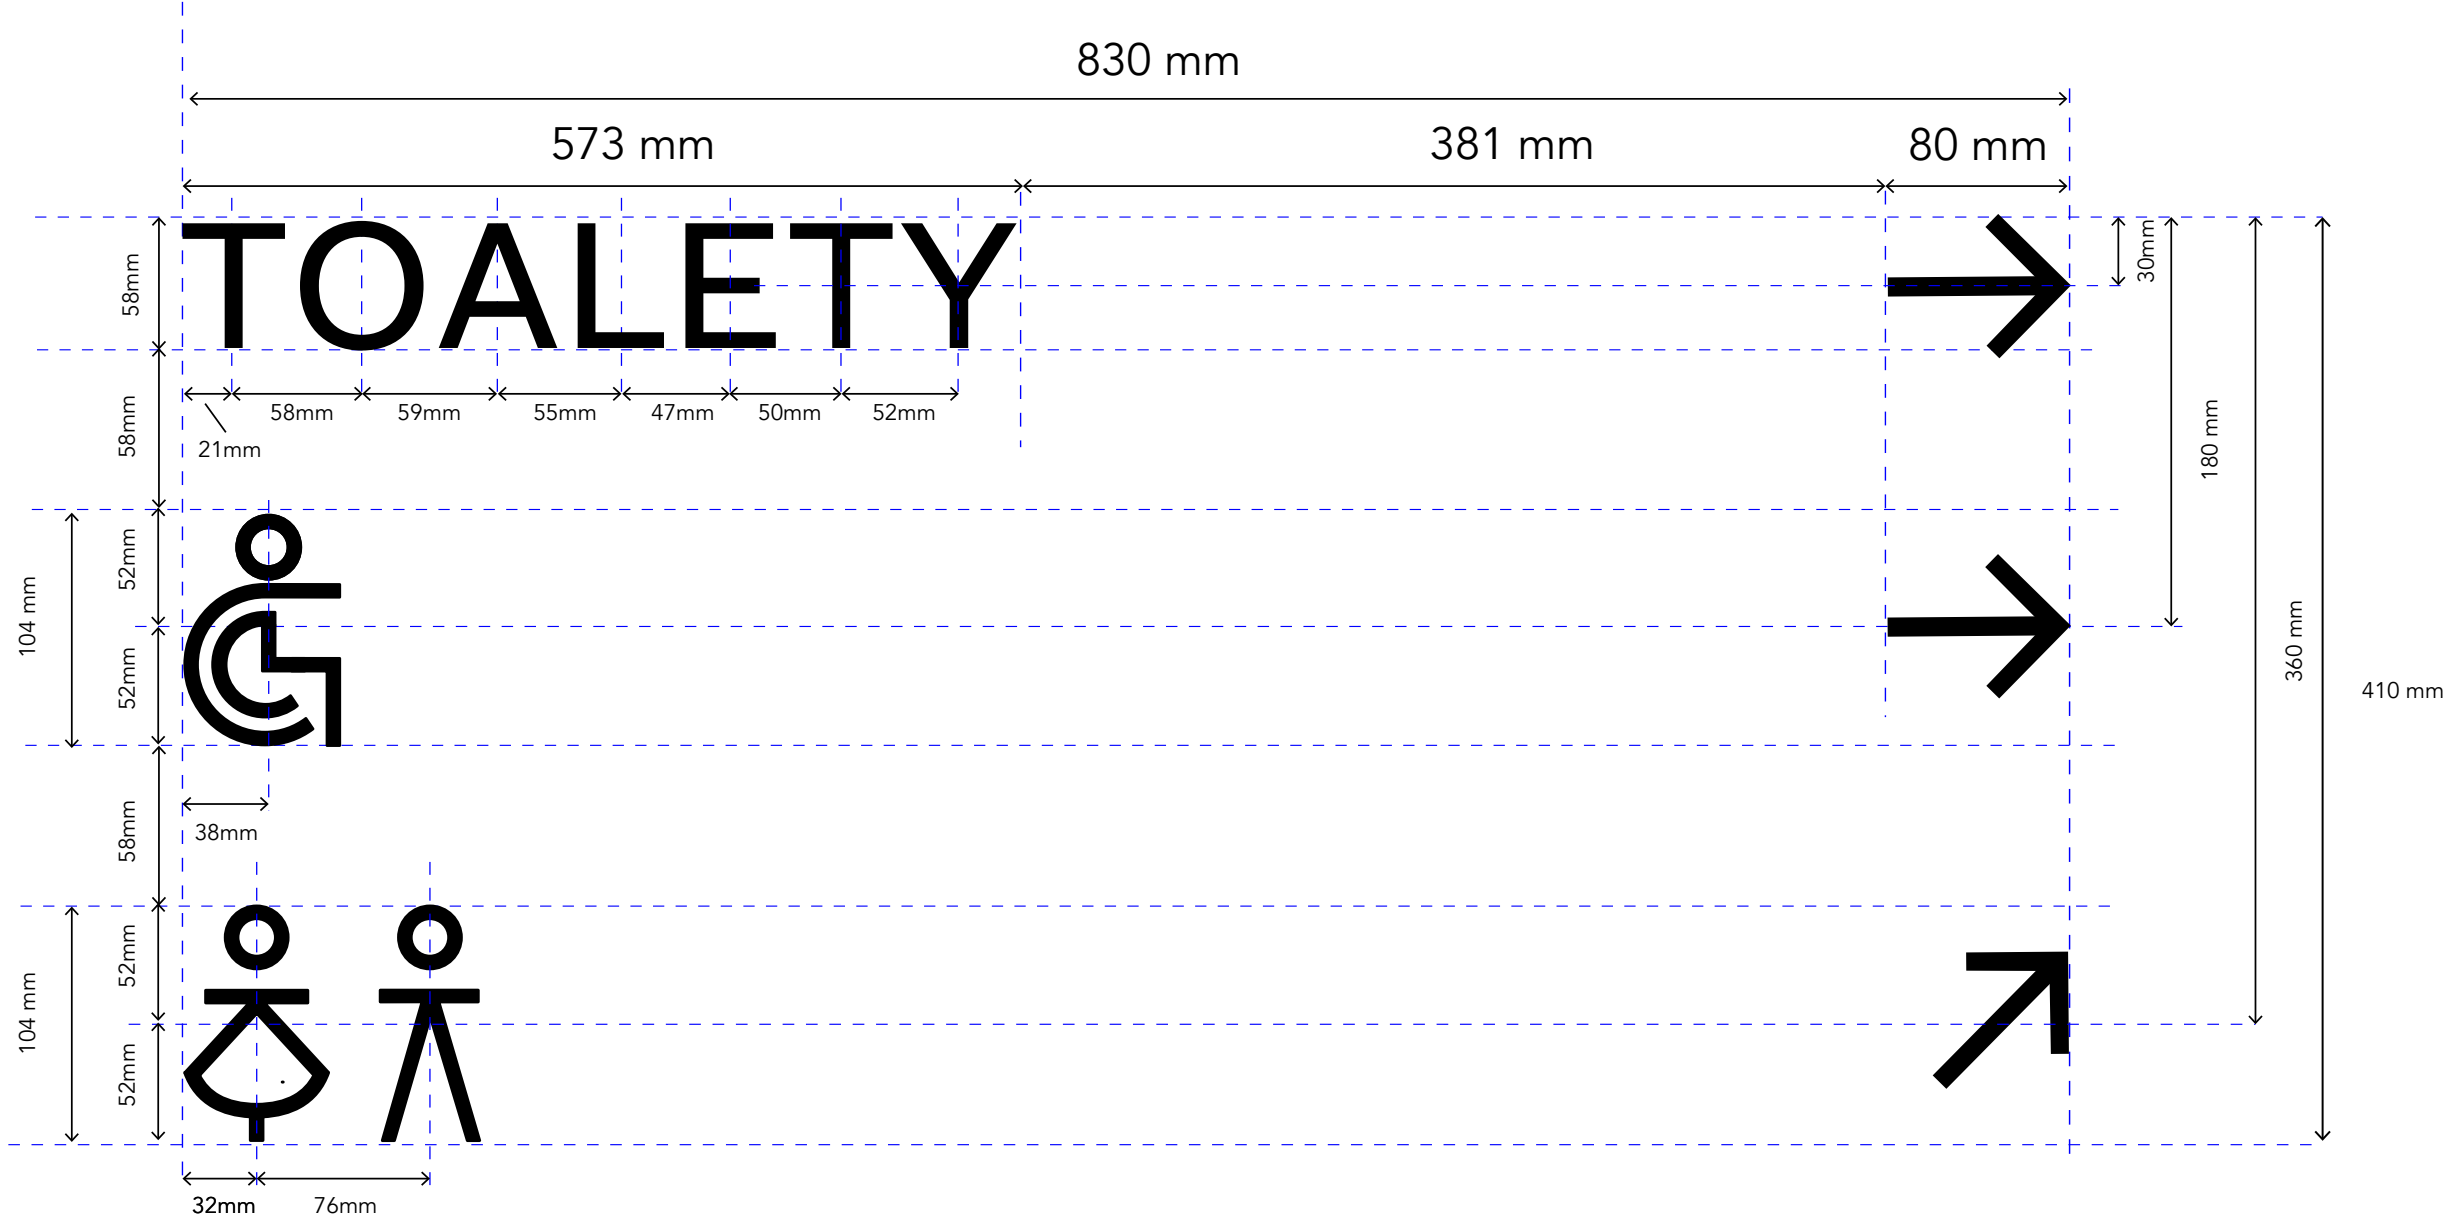

NÁPISY*
REVERZNÁ STRANA S VYZNAČENÝMI ÚCHYTMI 5 MM OCEĽOVÝMI ŠTIFTAMI*
*ROZMERY SÚ ORIENTAČNÉ. VÝROBNÚ DOKUMENTÁCIU DODÁ DODÁVATEĽ
PROŠÍM KONZULTOVAŤ VÝROBNÚ DOKUMENTÁCIU S AUTOROM NÁVRHU

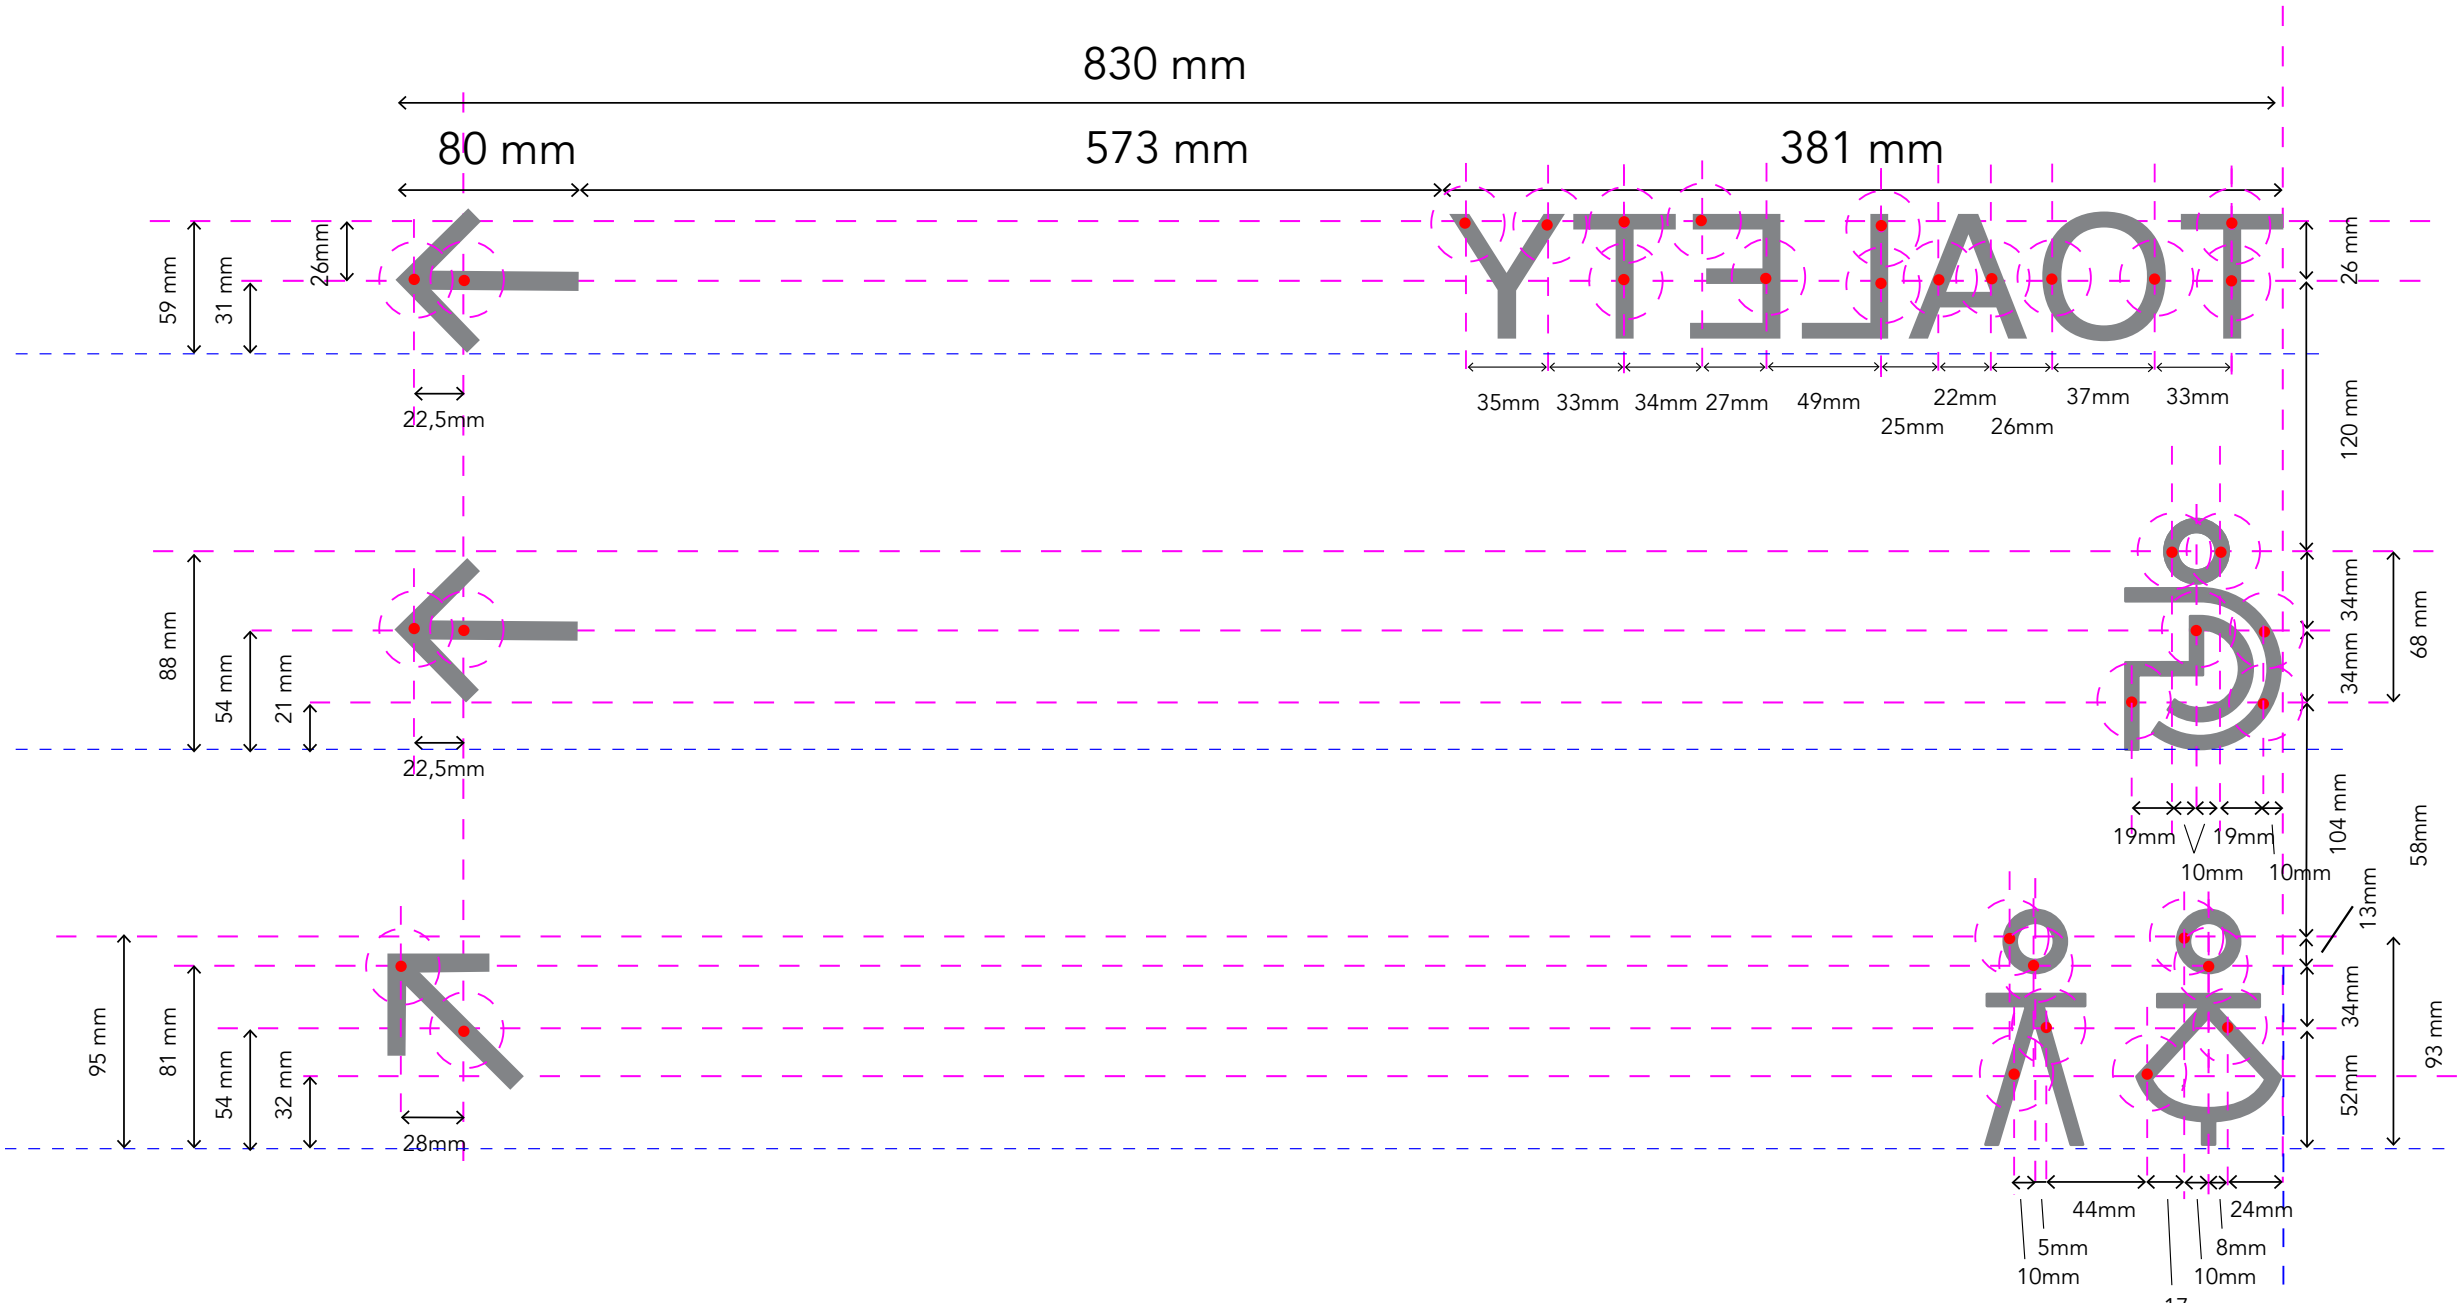

NÁPISY*
REVERZNÁ STRANA S VYZNAČENÝM PODSVIETENIE LED PÁSOM**
*ROZMERY SÚ ORIENTAČNÉ. VÝROBNÚ DOKUMENTÁCIU DODÁ DODÁVATEĽ
**V PRÍPADE, ŽE LEDPÁS PRESAHUJE HRúbKU TENKÝCH ŤAHOV.
BUDE NUTNÉ UPRAVIŤ VEĽKOSŤ PÍSMO – HRúbKA ŤAHU JE AKTUÁLNE 7 MM
PROSÍM KONZULTOVAŤ VÝROBNÚ DOKUMENTÁCIU S AUTOROM NÁVRHU

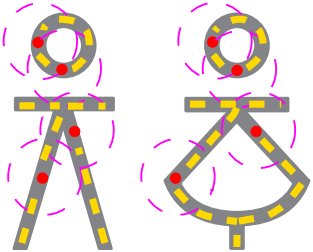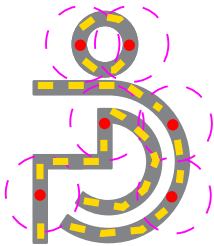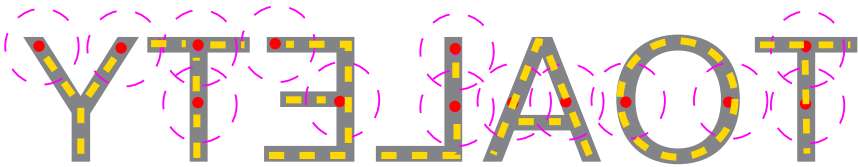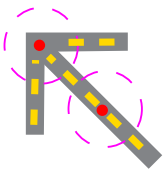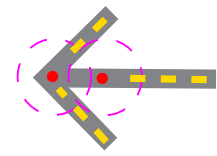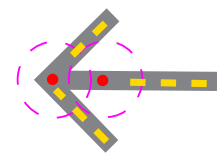

IKONKY FARBA* NA OCEĽOVOM
PODKLADE
*FARBA: ČIERNA ALEBO BIELA – V ZÁVISLOSTI OD ČITATEĽNOSTI
NA PODKLADE – BUDE URČENÁ PO VYVZORKOVANÍ
*ROZMERY SÚ ORIENTAČNÉ. VÝROBNÚ DOKUMENTÁCIU DODÁ DODÁVATEĽ
PROSÍM KONZULTOVAŤ VÝROBNÚ DOKUMENTÁCIU S AUTOROM NÁVRHU

