Výkres vytvoril program pp_kan
(c)AutoPEN Liberec, tel:481120160, autopen@volny.cz

KATASTER	KRÁSNOHORSKÉ PODHRADIE	
PARCELAČNÉ ČÍSLA		
DRUH POVRCHU	PÔVODNÝ HRADNÉ BRALO	KOMUNIKÁCIA
VZDIALENOSTI ŠACHIET	7.42	18.58
OZNAČENIE ŠACHET	VO	D1/103.1* D2

SMEROVÉ POMERY

MIERKA 1:200/100

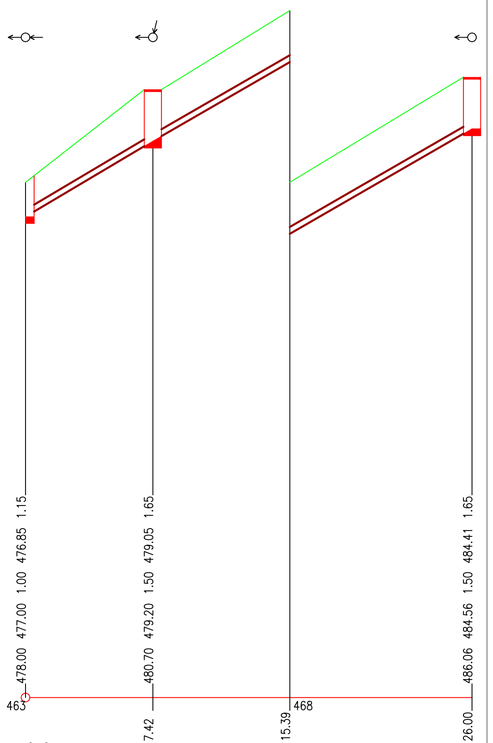

HĹBKA VÝKOPU	1.15	1.65		1.65
KÓTA VÝKOPU	476.85	479.05		484.41
HĹBKA DNA POTRUBIA	1.00	1.50		1.50
KÓTA DNA POTRUBIA	477.00	479.20		484.56
KÓTA PÔVODNÉHO TERÉNU	478.00	480.70		486.06
ZROVNÁVACIA ROVINA	463		468	
STANIČENIE [km/m]	0.0	7.42	15.39	26.00

PROFIL[mm]–MATERIÁL–DĹŽKA[m]	DN200–KG2000PP–26.00	
SKLON[promile]–DĹŽKA[m]	296.6–7.42	288.4–18.58
ULOŽENIE	ŠTRKOPIESOK	
KAPACITNÝ PRIETOK[l/s]–RYCHLOSŤ[m/s]	253.2–8.06	249.6–7.95
SKUTOČNÝ PRIETOK[l/s]–RYCHLOSŤ[m/s]		

VÝUSTNÝ OBJEKT NA POTRUBÍ DN200

REZ A-A

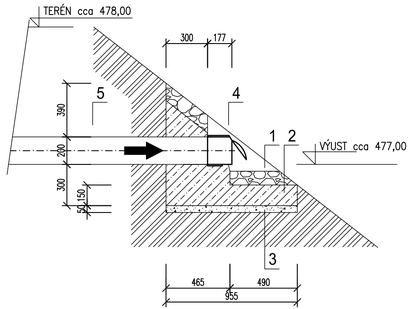

PÔDORYS OBJEKTU

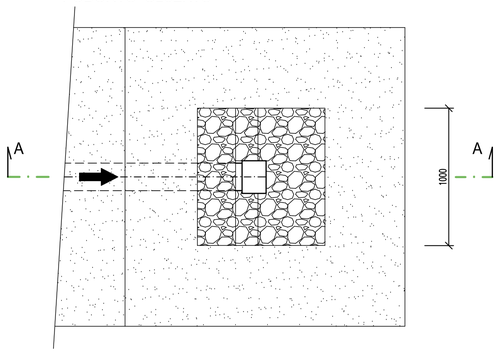

LEGENDA

1 KAMENNÁ DLAŽBA hr. 15cm
2 BETÓN tr. 1 hr. 10cm
3 ŠTRKOPIESKOVÉ LÔŽKO hr.10cm
4 KONCOVÁ KLAPKA HL 720 DN200
5 POTRUBIE PP DN200

ULOŽENIE KANALIZAČNÉHO POTRUBIA KG2000PP SN10 DN100-500

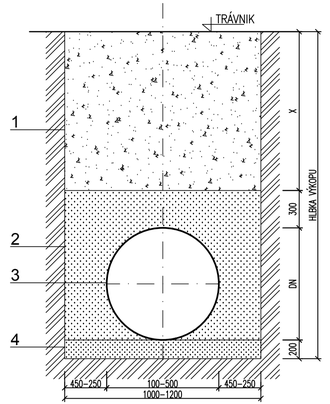

1 ZÁSYP RYHY VÝKOPKOM MIMO KOMUNIKÁCIE V KOMUNIKÁCII MAKADAM fr. 32–63mm
2 OBSYP POTRUBIA ŠTRKOPIESKOM fr.4–8mm
3 POTRUBIE KG2000PP SN10 DN100–500
4 LÔŽKO POD POTRUBIE ŠTRKOPIESOK fr.4–8mm

POZNÁMKY

– OBSYP ZHUTNIŤ ALE NIE NAD POTRUBÍM
– POTRUBIE ZASYPAŤ AŽ PO SKÚŠKE

revízia	obsah	dátum

SÚRADNICOVÝ SYSTÉM S-JTSK

SLOVENSKÉ NÁRODNÉ MÚZEUM SLOVAK NATIONAL MUSEUM · STU SvF SLOVENSKÁ TECHNICKÁ UNIVERZITA V BRATISLAVE STAVEBNÁ FAKULTA		kód projektu	KH-17-01-A
		časť dokumentácie	E
		dátum	03./2021
		stupeň	DRS
názov projektu	OBNOVA HRADU KRÁSNA HÔRKA A REVITALIZÁCIA BEZPROSTREDNÉHO OKOLIA HRADU	profesia	12-0 KANALIZÁCIA
miesto stavby	OBEC KRÁSNOHORSKÉ PODHRADIE		
číslo parcely	parcely riešeného územia vid. Súhrnná technická správa		
investor, stavebník	SLOVENSKÉ NÁRODNÉ MÚZEUM, VAJANSKÉHO NÁBREŽIE 2, P.O. BOX 13, 810 06 BRATISLAVA		
autor	Ing. arch. R. ERDÉLYI, PhD., Ing. arch. M. KOTRUS, Ing. arch. A. KOTRUSOVÁ, PhD., Ing. M. ŠTEFANIDESOVÁ, Ing. arch. B. VACHOVÁ, PhD., Ing. arch. M. VAŇO		
vypracoval	Ing. JOZEF VYSLÚŽIL		
zodpovedný projektant	Ing. JOZEF VYSLÚŽIL, evidenčné č. 5754×A2 Autorizovaný stavebný inžinier, kategórie 1	formát 4x A4	mierka 1:200/100 1:25
obsah výkresu	POZDĹŽNY PROFIL + VÝUSTNÝ OBJEKT	stavebn. objekt SO 04.4	výkres č. 03