D.2 EXTERIÉROVÉ SKRYTÉ BEZFALCOVÉ DVERE VO FASÁDE

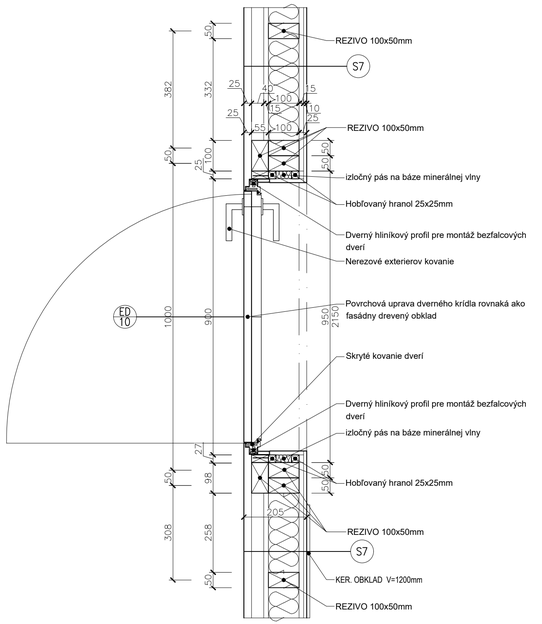

D.3 STYK FASADNÉHO OBKLADU V SOKLOVEJ ČASTI

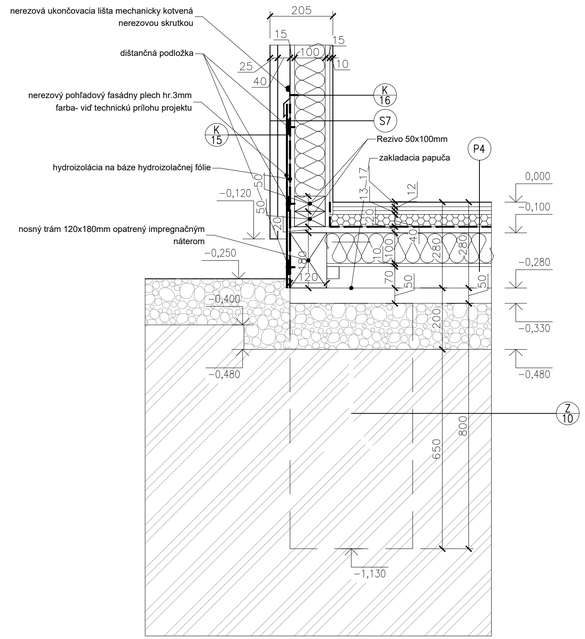

D.4 ROH STÁNKU B3 STYK DVOCH VÝKLADCOV

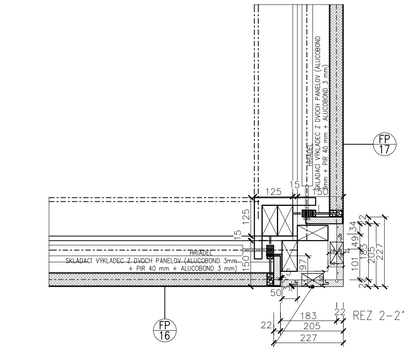

OVLÁDANIE VÝKLADCA (ALTERNATÍVNA POLOHA):
- v stánkoch A1, A2 - z interiéru
- v stánkoch B1 - veľký výkladec z exteriéru
- stánok B2, B3 - malý výkladec z exteriéru, veľký z interiéru

POZNÁMKY:

- *VÝKRES NEKOPÍROVAŤ ANI NEZMENŠOVAŤ.*
- *REALIZAČNÝ PROJEKT NENAHRÁDZA DIELENSKÚ DOKUMENTÁCIU.*
- *PRI REALIZÁCII DODRŽIAVAŤ VŠETKY PLATNÉ NORMY A ZÁKONY.*
- *VŠETKY ZMENY OPROTI PROJEKTOVEJ DOKUMENÁCII SKONZULTOVAŤ S AUTOROM PROJEKTU A V PRÍPADE POTREBY SCHVÁLIŤ PRÍPADNÚ ÚPRAVU KOMISIONÁLNE ZA ÚČASTI AUTORA PROJEKTU A INVESTORA A PRÍPADNE KPÚ KOŠICE.*
- *ZHOTOVITEĽ STAVBY MÁ POVINNOSŤ SKONTROLOVAŤ VŠETKY ROZMERY A KÓTY, AKO AJ OSTATNÉ PODMIENKY, KTORÉ OVPLYVŇUJÚ VZHĽAD KONŠTRUKCIÍ. JE POVINNÝ OBOZNÁMIŤ ZODPOVEDNÉHO PROJEKTANTA SO VŠETKÝMI ODCHÝLKAMI A CHYBAMI V TEJTO DOKUMENTÁCII EŠTE PRED ZAHÁJENÍM STAVEBNÝCH PRÁC.*
- *PRED ZAČATÍM VÝKOPOVÝCH PRÁC JE POTREBNÉ DAŤ ZAMERAŤ VŠETKY INŽINIERSKE SIETE A VYTÝČIŤ.*
- *VŠETKY POVRCHOVÉ ÚPRAVY, FAREBNÉ ODTIENE VRÁTANE ICH ZMIEN MUSIA BYŤ PRED REALIZÁCIOU ODSÚHLASENÉ INVESTOROM, PROJEKTANTOM A V PRÍPADE POTREBY KPÚ.*
- *VŠETKY ÚPRAVY A ZMENY MATERIÁLOVÉHO RIEŠENIA PRED REALIZÁCIOU PRÁC ODSÚHLASIŤ S PROJEKTANTOM PRÍSLUŠNEJ PROFESIE.*
- *PRED VÝROBOU VŠETKÝCH VÝROBKOV VYŽADUJÚCICH DIELENSKÚ DOKUMENTÁCIU JE POTREBNÉ ZAMERAŤ SKUTOČNE ZREALIZOVANÉ ROZMERY NA STAVBE.*
- *NOSNÉ KONŠTRUKCIE BUDÚ REALIZOVANÉ PODĽA VÝKRESOVEJ DOKUMENTÁCIE PROJEKTU STATIKY. MUROVANÉ KONŠTRUKCIE BUDÚ PREVÁDZANÉ PODĽA TECHNOLOGICKÉHO PREDPISU VÝROBCU NA ZÁKLADE PROFESIE STATIKA.*
- *POŽIARNE ODOLNOSTI KONŠTRUKCIÍ PODĽA PROJEKTU POŽIARNEJ OCHRANY.*
- *PRI REALIZOVANÍ VŠETKÝCH PODLÁH BUDÚ PO OBVODE MIESTNOSTÍ V STYKU SO STENOU PREVEDENÉ DILATÁCIE Z TVRDENÉHO POLYSTYRÉNU ALEBO MIN. VLNY hr.50mm.*
- *OKOLO OSTENIA OKIEN POUŽIŤ PAROTESNÚ PÁSKU.*
- *STAVEBNÉ OTVORY REALIZOVAŤ PODĽA DODÁVATEĽA DVERÍ.*
- *NÁTERY STIEN A STROPOV V 2 VRSTVÁCH, OTERUVZDORNÁ.*

revízia	obsah	dátum

SÚRADNICOVÝ SYSTÉM S-JTSK — ABSOLÚTNA VÝŠKA ±0.000 = 445,650; 445,400 m.n.m. Bpv

SLOVENSKÉ NÁRODNÉ MÚZEUM
SLOVAK NATIONAL MUSEUM

STU SvF — SLOVENSKÁ TECHNICKÁ UNIVERZITA V BRATISLAVE, STAVEBNÁ FAKULTA

kód projektu		KH-17-01-A	
časť dokumentácie		E	
dátum		07/2021	
stupeň		RPD	
názov projektu	OBNOVA HRADU KRÁSNA HÔRKA A REVITALIZÁCIA BEZPROSTREDNÉHO OKOLIA HRADU	profesia	01-0 ARCHITEKTÚRA
miesto stavby	OBEC KRÁSNOHORSKÉ PODHRADIE		
číslo parcely	parcely typu C, Č. 387/2, 1540/56, 387/21, 387/28 k. ú. Krásnohorské Podhradie		
investor, stavebník	SLOVENSKÉ NÁRODNÉ MÚZEUM, VAJANSKÉHO NÁBREŽIE 2, P.O. BOX 13, 810 06 BRATISLAVA		
autor	Ing. arch. R. ERDÉLYI, PhD., Ing. arch. M. KOTRUS, Ing. arch. A. KOTRUSOVÁ, PhD., Ing. M. ŠTEFANIDESOVÁ, Ing. arch. B. VACHOVÁ, PhD., Ing. arch. M. VAŇO, Ing. D. LAVRINČÍKOVÁ, PhD.		
vypracoval	ODD. PROJEKCIE SNM		
zodpovedný projektant	prof. Ing. ANTON PUŠKÁR, PhD., evidenčné č. 3143 Autorizovaný stavebný inžinier, kategórie 1	formát 4x A4	mierka 1:10
obsah výkresu	DETAILY	staveb. objekt SO 14	výkres č. 21