



REZ A-A`

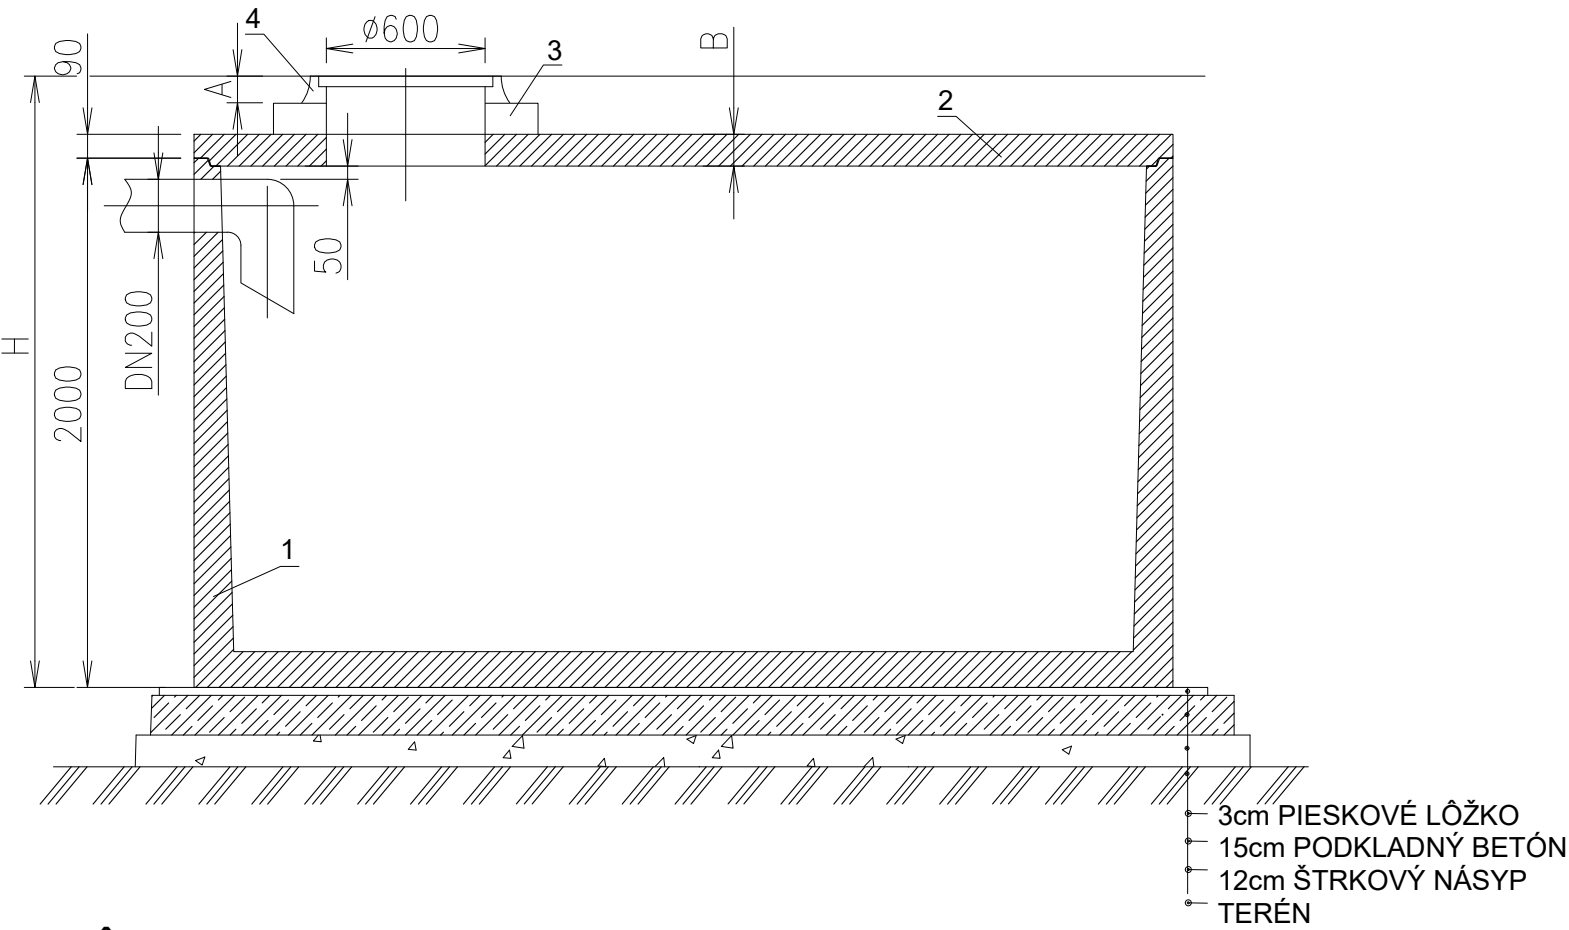

PÔDORYS

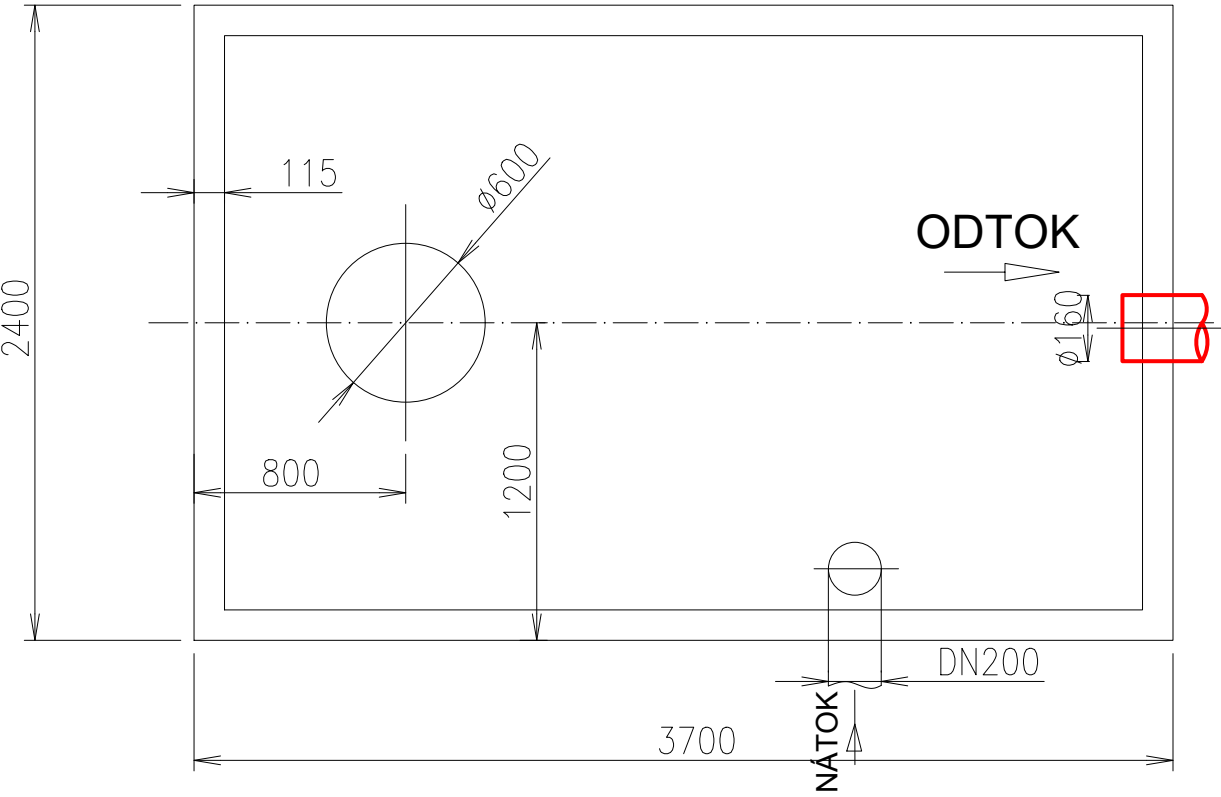

1 BETÓNOVÁ NÁDRŽ 2 BETÓNOVÝ POKLOP 3 BETÓNOVÁ SKRUŽ 4 POKLOP 600	ZAŤAŽENIE POKLOPU 400kN A=100 B=120-200max NAJŤAŽŠÍ KUS 9t HLBK A OSADENIA H=
AKUMULAČNÁ NÁDRŽ KL AN14	KLARTEC, spol. s r. o. Mikovániho 8 917 01 Trnava

HLAVNÝ ARCHITEKT	ZODP. PROJEKTANT	VYPRACOVAL	Ing. Stanislav Švec - SAPRO Technické vybavenie budov Projekcia stavieb Farská 65, Hrnčiarovce nad Parnou	
Ing. Igor NOVOTNÝ	Ing. Stanislav Švec	Ing. Jana Scherhaufarová		
INVESTOR	Obec Suchá nad Parnou			
MIESTO STAVBY	Suchá nad Parnou			
NÁZOV STAVBY <div>Prístavba základnej školy</div>			FORMÁT	2 x A4
			DÁTUM	11/2021
			ARCHÍV	180/21
			DRUH PROJEKTU: Projekt pre stavebné povolenie : SO 04 - Areálová odvod dažďových vôd	
NÁZOV VÝKRESU <div>RETENČNÁ NÁDRŽ RN2</div>			MIERKA	Č.VÝKRESU
			1:20	7