


KANALIZACNA SACHTA TEGRA 600 S LIATINOVYM POKLOPOM
S TELESKOPICKOU ROUROU A S BETONOVYM PRSTENCOM

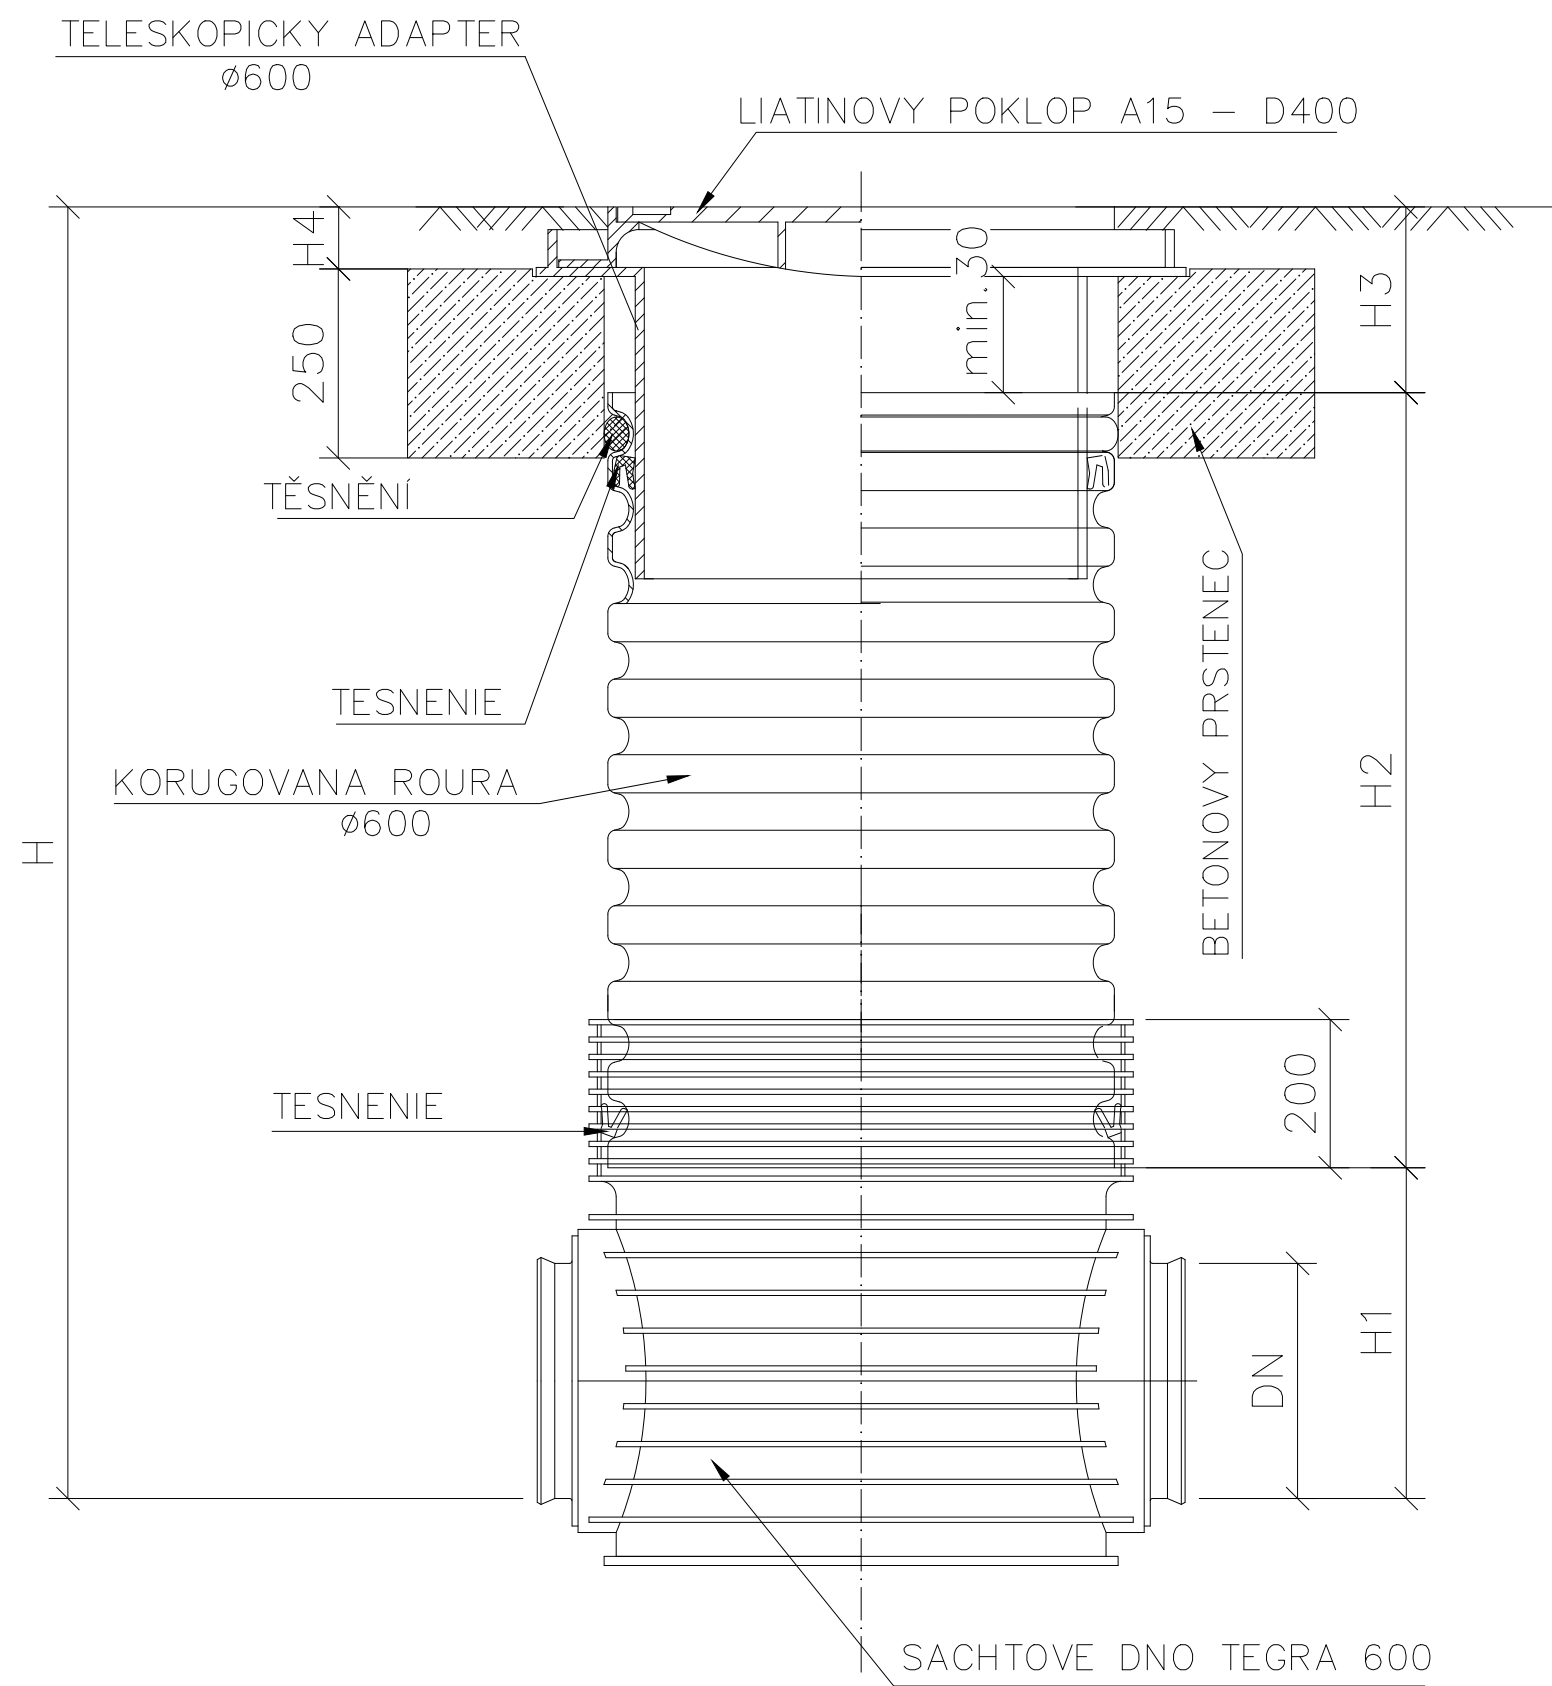

DN (mm)	H1 (mm)		
	KG	UR	UR DIN
160	351	X	351
200	374	374	374
250	399	399	399
315	428	428	428
400	471	471	471

TYP VSTUPU	H4 (mm)
A15	80
B125	80
C250	80
D400	140

HLAVNÝ ARCHITEKT	ZODP. PROJEKTANT	VYPRACOVAL	
Ing. Igor NOVOTNÝ	Ing. Stanislav Švec	Ing. Jana Scherhaufarová	
INVESTOR		Obec Suchá nad Parnou	
MIESTO STAVBY		Suchá nad Parnou	
NÁZOV STAVBY		FORMÁT	2 x A4
Prístavba základnej školy		DÁTUM	11/2021
		ARCHÍV	180/21
DRUH PROJEKTU: Projekt pre stavebné povolenie : SO 05 - Splašková kanalizácia			
NÁZOV VÝKRESU		MIERKA	Č.VÝKRESU
KANALIZAČNÁ ŠACHTA Z PP- D600		1:20	3