


LEGENDA POLOŽIEK A POVRCHOVÝCH ÚPRAV:

- (A) – FASÁDA – EXTÉRIÉROVÁ OMIETKA – FARBA PODĽA VÝBERU INVEŠTORA  
(B) – FASÁDA – EXTÉRIÉROVÁ OMIETKA – FARBA PODĽA VÝBERU INVEŠTORA  
(C) – SOKEL – EXTÉRIÉROVÁ SOUKLODÁ OMIETKA, ALI: OBKLAD, FARBA PODĽA VÝBERU INVEŠTORA  
(D) – VÝPLNE OKENNÝCH A DVERNÝCH OTVOROV SO ZASKLENÍM IZOLAČNÝM TROUSKLOM  
(E) – STREŠNÁ KRYTINA – PLECHOVÁ, FARBA PODĽA VÝBERU INVEŠTORA  
(F) – KLAMPARSKÉ VÝROBKY A STREŠNÉ PRVKY, FARBA PODĽA VÝBERU INVEŠTORA  
(G) – ZAMOČNÍČKE VÝROBKY A KONŠTRUKCIE, FARBA PODĽA VÝBERU INVEŠTORA

POZNÁMKY:

- Stavebné práce realizovať podľa platných STN a technologických predpisov aplikovaných stavebných hmot a materiálov.  
– Konkrétne špecifikácie povrchových úprav upraviť s investitom.  
– Pred výrobou o osadení výplní otvorov, stĺpových a klamparov. výrobkov je potrebné premerať rozmery otvorov a súvis. konštrukcií.  
– Všetky rozmery kontrolovať počas priebehu prác na stavbe.  
– Všetky stavebné úpravy a presuny konštrukcií kontrolovať a vykresliť jednotlivých profesií.  
– Pri aplikácii povrchových úprav dodržať tech. predpisy v zvislosti od aplikovaných hmot a technológií podľa pokynov výrobcu.  
– Zabezpečiť BOZP na stavisku.  
– Strešné oplechovania, bočné lemovania strechy, strešné doplnky, oplechovanie napojenia na stenu a súvisiace konštrukcie, presuny strešnou krytinou a podobne budú súčasťou dodávky strešnej krytiny!

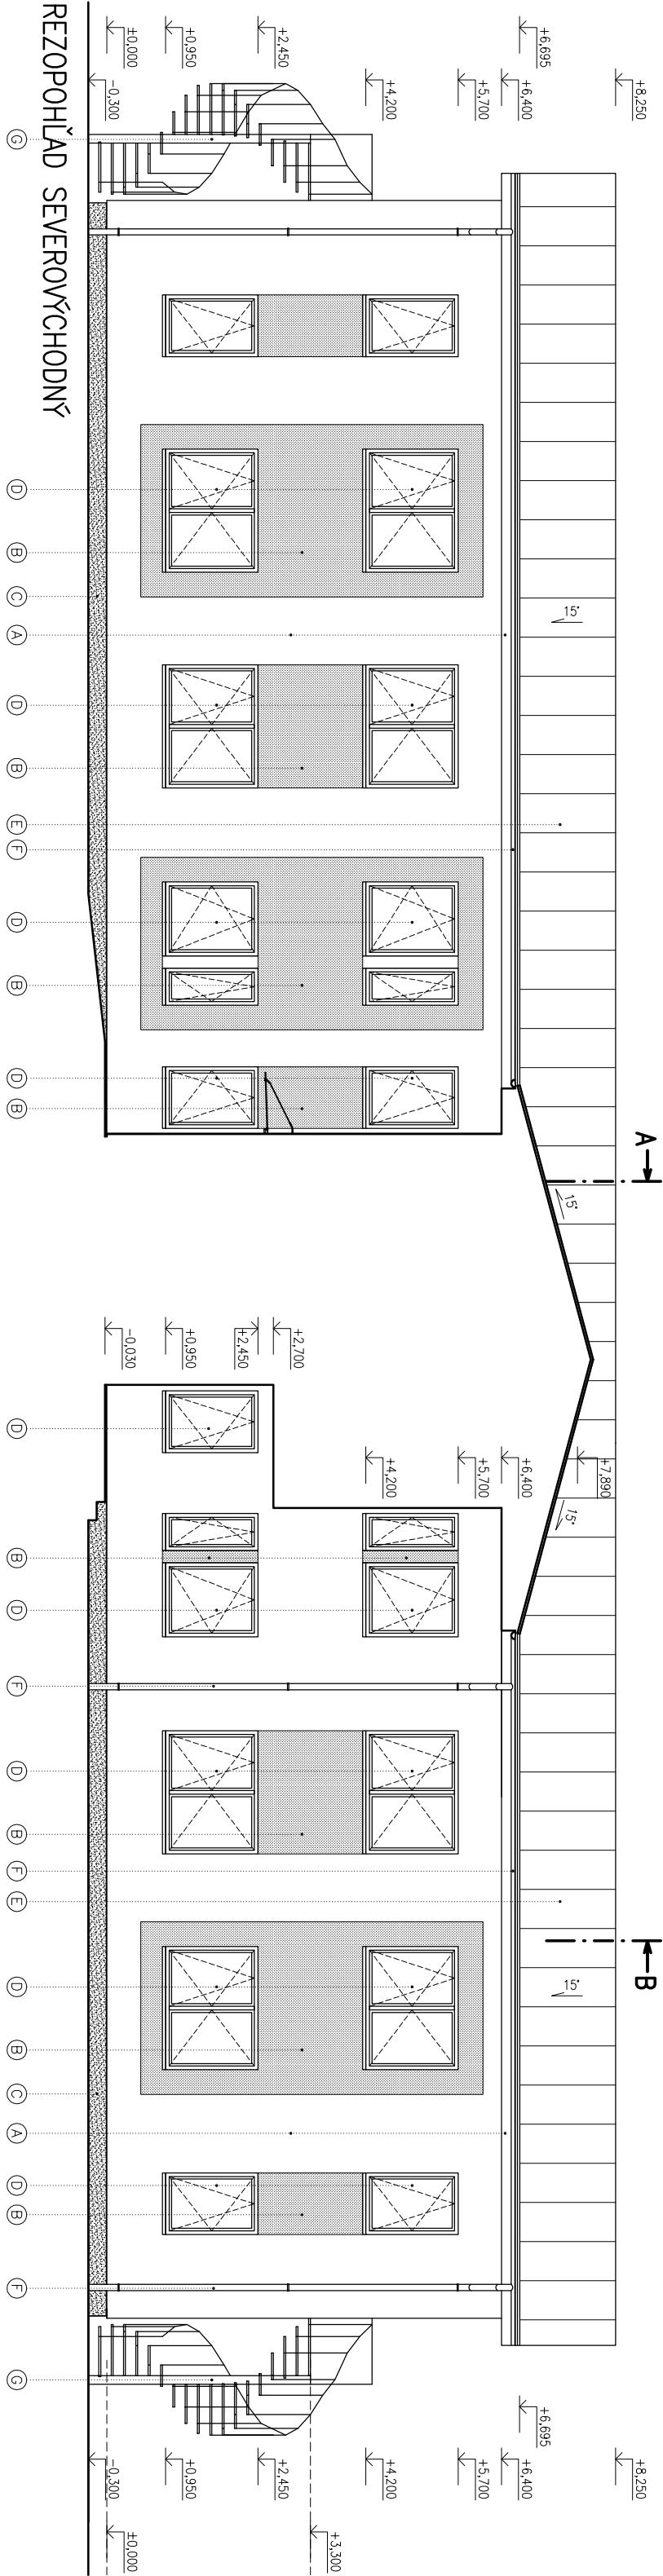

±0,000=1.NP			
<b>AUTOR</b>		<b>VYPRACOVANÉ</b>	<b>ZODP. PROJEKTANT</b>
Ing. Marek Gmitro		Ing. Robert Heredoš	Ing. Marek Gmitro
<b>INVEŠTOR:</b>		<b>FORMÁT</b>	
Obec Ostrovoxy, Obecný úrad, Horné 60/29, 082 22 p. Šarišské Michalovce		2x A4	
<b>NÁZOV A Miesto stavby:</b>		<b>DATUM</b>	
MATERSKÁ ŠKOLA V OBCI OSTROVANY, p.č. 32/1, 30/1, k.ú. Ostrovoxy, okres Sobinov		Jún 2021	
<b>OBJEKT – Časť:</b>		<b>STUPEŇ</b>	
SO.01		DRS	
<b>ASR</b>		<b>VERZIA</b>	
ARCHITEKTÚRA		1:100	
<b>OBSAH VÝKRESU:</b>		<b>PAR. Č.:</b>	
POHĽAD SEVEROVÝCHODNÝ REZOPOHĽAD SEVEROVÝCHODNÝ		12	
PODĽA ZÁKONA O AUTORSKÝCH PRÁVOCH JE BEZ SOHLASU AUTORA ZAKÁZANÉ AKÉKOLIEK ŠRŔENIE, ALBO KOPÍROVANIE TEJTO PROJEKTIVEJ DOKUMENTÁCIE. INVEŠTOR NADOBŤA VLASTNÍCKE PRÁVO K TOVARU AŽ PO ÚPLNOM ZAPLATENÍ CEN ZA TÚTO PROJEKTOVÚ DOKUMENTÁCIU. INVEŠTOR NESMIE AŽ DO ÚPLNEHO ZAPLATENIA KÚPIEŤ CENY ZA TÚTO PROJEKTOVÚ DOKUMENTÁCIU AKOKOLIEK POŽIAT.			