



POHĽAD ČELNÝ

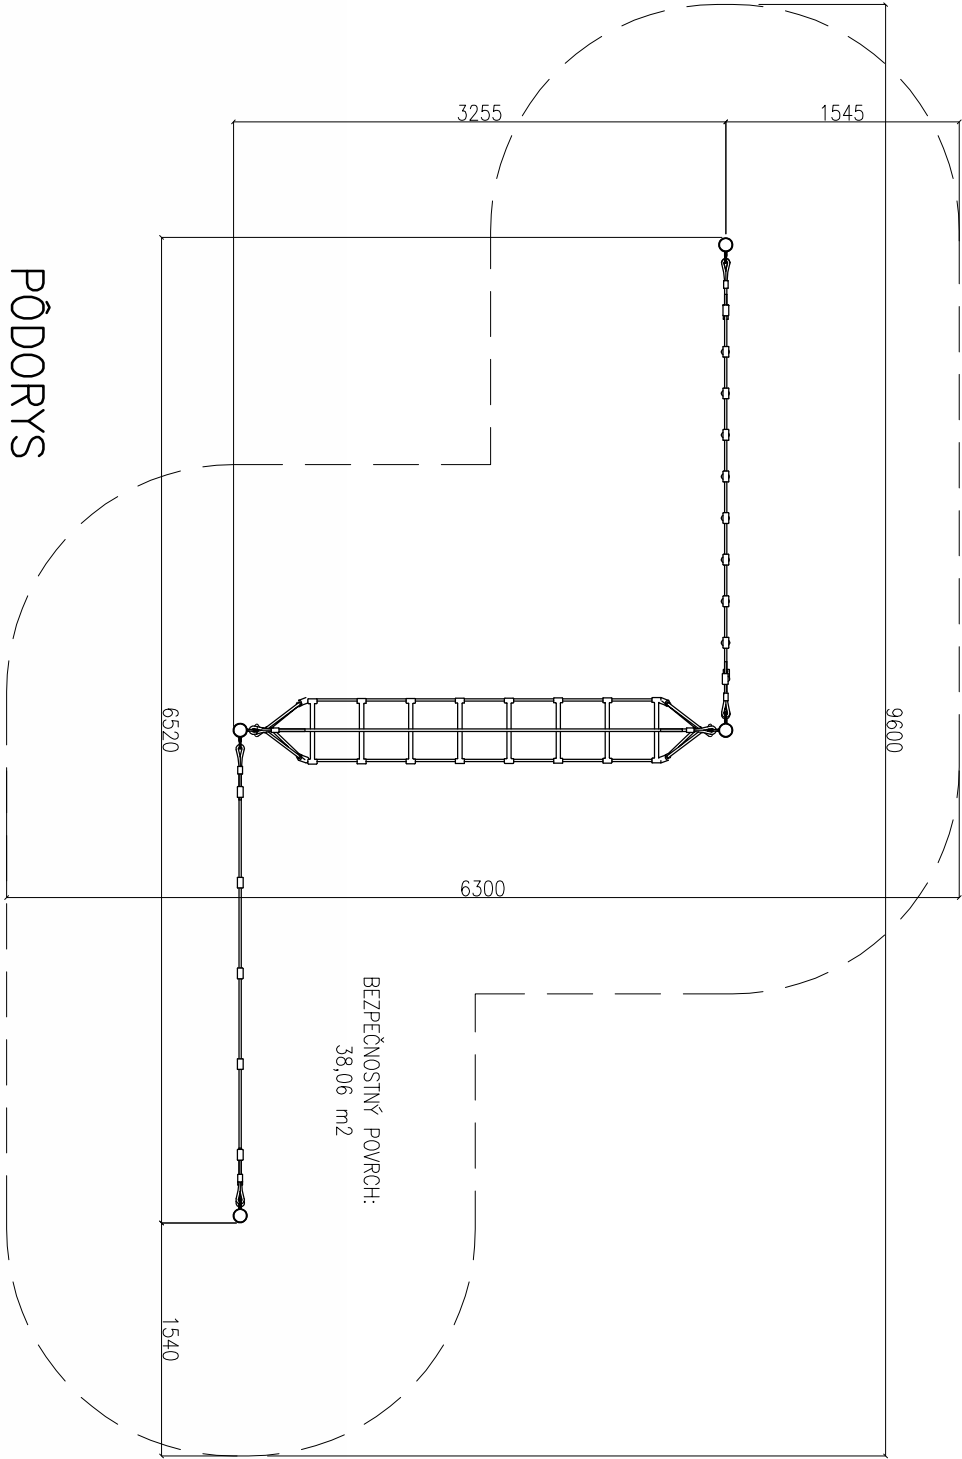

PÔDORYS

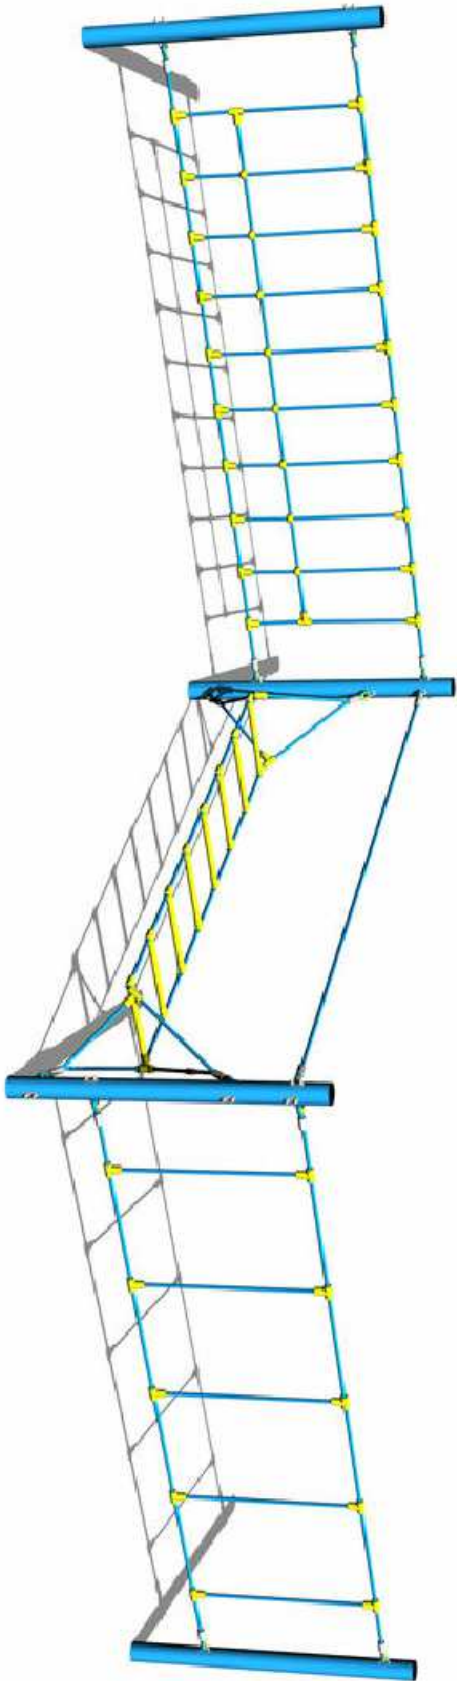

POPIS:

Chodník odvahy – lanový hrací prvok (v. p. 1 m)
Veková kategória: 2 – 10 rokov
Minimálny priestor: 6,30 x 9,60 m
Rozmery zariadenia d. š. v.: 3,30 m x 6,52 m x 1,30 m
Výška voľného pôdu: 0,90 m
Nosnosť: 810 kg
Maximálny počet užívateľov: 15
Dopadová plocha: trávnik / ornica
Herné prvky: 3x lanová dráha

MONTÁŽ:

Nepridzavujúca oceľová kotva fixovaná na betónovom základe, základy prevedené do nezámrznej hĺbky, horná hrana betónového základu minimálne 200 mm pod úroveň okolitého upraveného terénu.
Presný spôsob kotvenia a rozmiestenie základových konštrukcií sa upresní podľa technických požiadaviek dodávateľa prvkov detského ihriska, resp. mobilizáru!

NORMY:

Zariadenie musí spĺňať kritéria podľa Nariadenia vlády Slovenskej republiky, ktorými sa ustanovujú podrobnosti o technických požiadavkách a postupoch posudzovania zhody na prostriedky ľudovej zábavy, zariadenia detských ihrísk a športovo-rekreačné zariadenia.
Prvky detského ihriska (vrátane bezpečnostného povrchu) a mobilizáru musia vyhovovať požiadavkám STN EN 1176, STN EN 1177, v znení neskorších predpisov, vrátane platnej legislatívy SR pre všeobecnú bezpečnosť, hygienickú nezávadnosť a ochranu užívateľov.


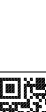
POZNÁMKY:

- Pred začatím prác je potrebné vyčistiť existujúce podzemné vedenia, ktoré môžu byť realizáciou stavby dotknuté.
- Cena prvku a montáže, vrátane kotviciach prvkov, zakladania a bezpečnostného povrchu!
- Zmeny realizácie oproti kvalitatívnym, funkčným či bezpečnostným štandardom projektovej dokumentácie konzultovať s generálnym projektantom, resp. autorským dozom!

MATERIÁL:

Nosné konštrukcie lanového prvku sú vyrobené z konštrukčnej ocele o priemere 89 mm, ktorá je proti korózii ošetreaná povrchovou úpravou zinkovaním, čím sa dosiahne veľmi výrazné predĺženie životnosti herného prvku a vypaľovanou farbou KOMAXIT podľa odteňu RAL. Tieto konštrukcie sú uložené do betónového lôžka. Všetky ďalšie kovové prvky sú upravované zinkovaním, alebo vypaľovanou farbou KOMAXIT podľa odteňa RAL. Laná sú vyrobené z materiálu HEKKULES (16 mm lana z polypropylénu s vnútorným oceľovým jadrom) a sú spojené plastovými spojmami. Všetok spojovací materiál je pozinkovaný alebo nerezový.

±0,000=1.NP

AUTOR		VYPRACOVAL		ZODP. PROJEKTANT	
Ing. Marek Gmitro		Ing. Róbert Heredoš		Ing. Marek Gmitro	
INVESTOR:		Obec Ostrovany, Obecný úrad, Hlavná 60/29, 082 22 p. Šarišské Michalany			
NÁZOV A MIESTO STAVBY:		MATERSKÁ ŠKOLA V OBCI OSTROVANY, p.č. 32/1, 30/1, k.ú. Ostrovany, okres Sobinov			
OBJEKT – ČASŤ: SO.02		ASR		ARCHITEKTÚRA	
OBSAH VÝKRESU:		DETSKÉ IHRISKO – CHODNÍK ODVAHY			
					
		VÝKRES Č.: 16.1		PARÉ Č.:	
					
<p>PODĽA ZÁKONA O AUTORSKÝCH PRÁVACH JE BEZ SÚHLASU AUTORA ZAKÁZANÉ AKÉKOĽVEK ŠÍRENIE, ALEBO KOPÍROVANIE TEJTO PROJEKTIVEJ DOKUMENTÁCIE. INVEŠTOR NADOBŮDA VLASTNÍCKE PRÁVO K TOVARU AŽ PO ÚPLNOM ZAPLATENÍ CENY ZA TÚTO PROJEKTOVÚ DOKUMENTÁCIU. INVEŠTOR NESMIE AŽ DO ÚPLNÉHO ZAPLATENIA KÓPIJE CENY ZA TÚTO PROJEKTOVÚ DOKUMENTÁCIU POUŽÍŤ.</p>					