

OCHRANNÉ PÁSMA:

OCHRANNÉ PÁSMA KOMUNIKÁCIÍ
Cesta III. triedy
MK I, a II, triedy

18 m od osi vozovky
15 m od osi vozovky

OCHRANNÉ PÁSMA ENERGETICKÝCH ZARIADENÍ:

Vzdialenosť od krajných vodičov vonkajších elektrických zariadení:
1-35 kV 10 m
35-110 kV 15 m
110-220 kV 20 m
220-400 kV 25 m
nad 400 kV 35 m
zavesené kábelové vedenia 1-110 kV 2 m

Vzdialenosť od krajných vodičov vonkajších elektrických zariadení:
do 110 kV 1 m
nad 110 kV 3 m
Transformovňa 10 m od transformovne

OCHRANNÉ PÁSMA TELEKOMUNIKAČNÝCH ZARIADENÍ:

Diaľkový kábel 1 m na každú stranu

OCHRANNÉ PÁSMA TEPLOVODOV:

1 m na každú stranu

OCHRANNÉ PÁSMA PLYNÁRENSKÝCH ZARIADENÍ:

Plynovody a plynovodné prípojky s menovitou svetlosťou
do 200 mm 4 m
do 500 mm 8 m
do 700 mm 12 m
nad 700 mm 50 m
NTL a STL plynovody v zastavanom území 1 m
Technologické objekty 8 m

OCHRANNÉ PÁSMA VODOVODOV:

Od podorysných rozmerov potrubia 2 m

OCHRANNÉ PÁSMA VODNÝCH ZDROJOV:


PHO I., stupňa 10-50 m

OCHRANNÉ PÁSMA KANALIZÁCIÍ:

Od podorysných rozmerov potrubia 1 m

LEGENDA:

- STL, PRIPOJOVACÍ PLYNOVOD - JESTVUJÚCI
- NAVROVYVANÉ NTL, ROZVODY PLYNU
- CHRÁŇAČKA S ČUCHAČKOU
- DOREGULOVANIE PLYNU SPOLOČNÉ PRE ZÁKLADNÚ ŠKOLU A MATERSKÚ ŠKOLU
- MERANIE PLYNU SAMOSTANÉ PRE ZÁKLADNÚ ŠKOLU A MATERSKÚ ŠKOLU

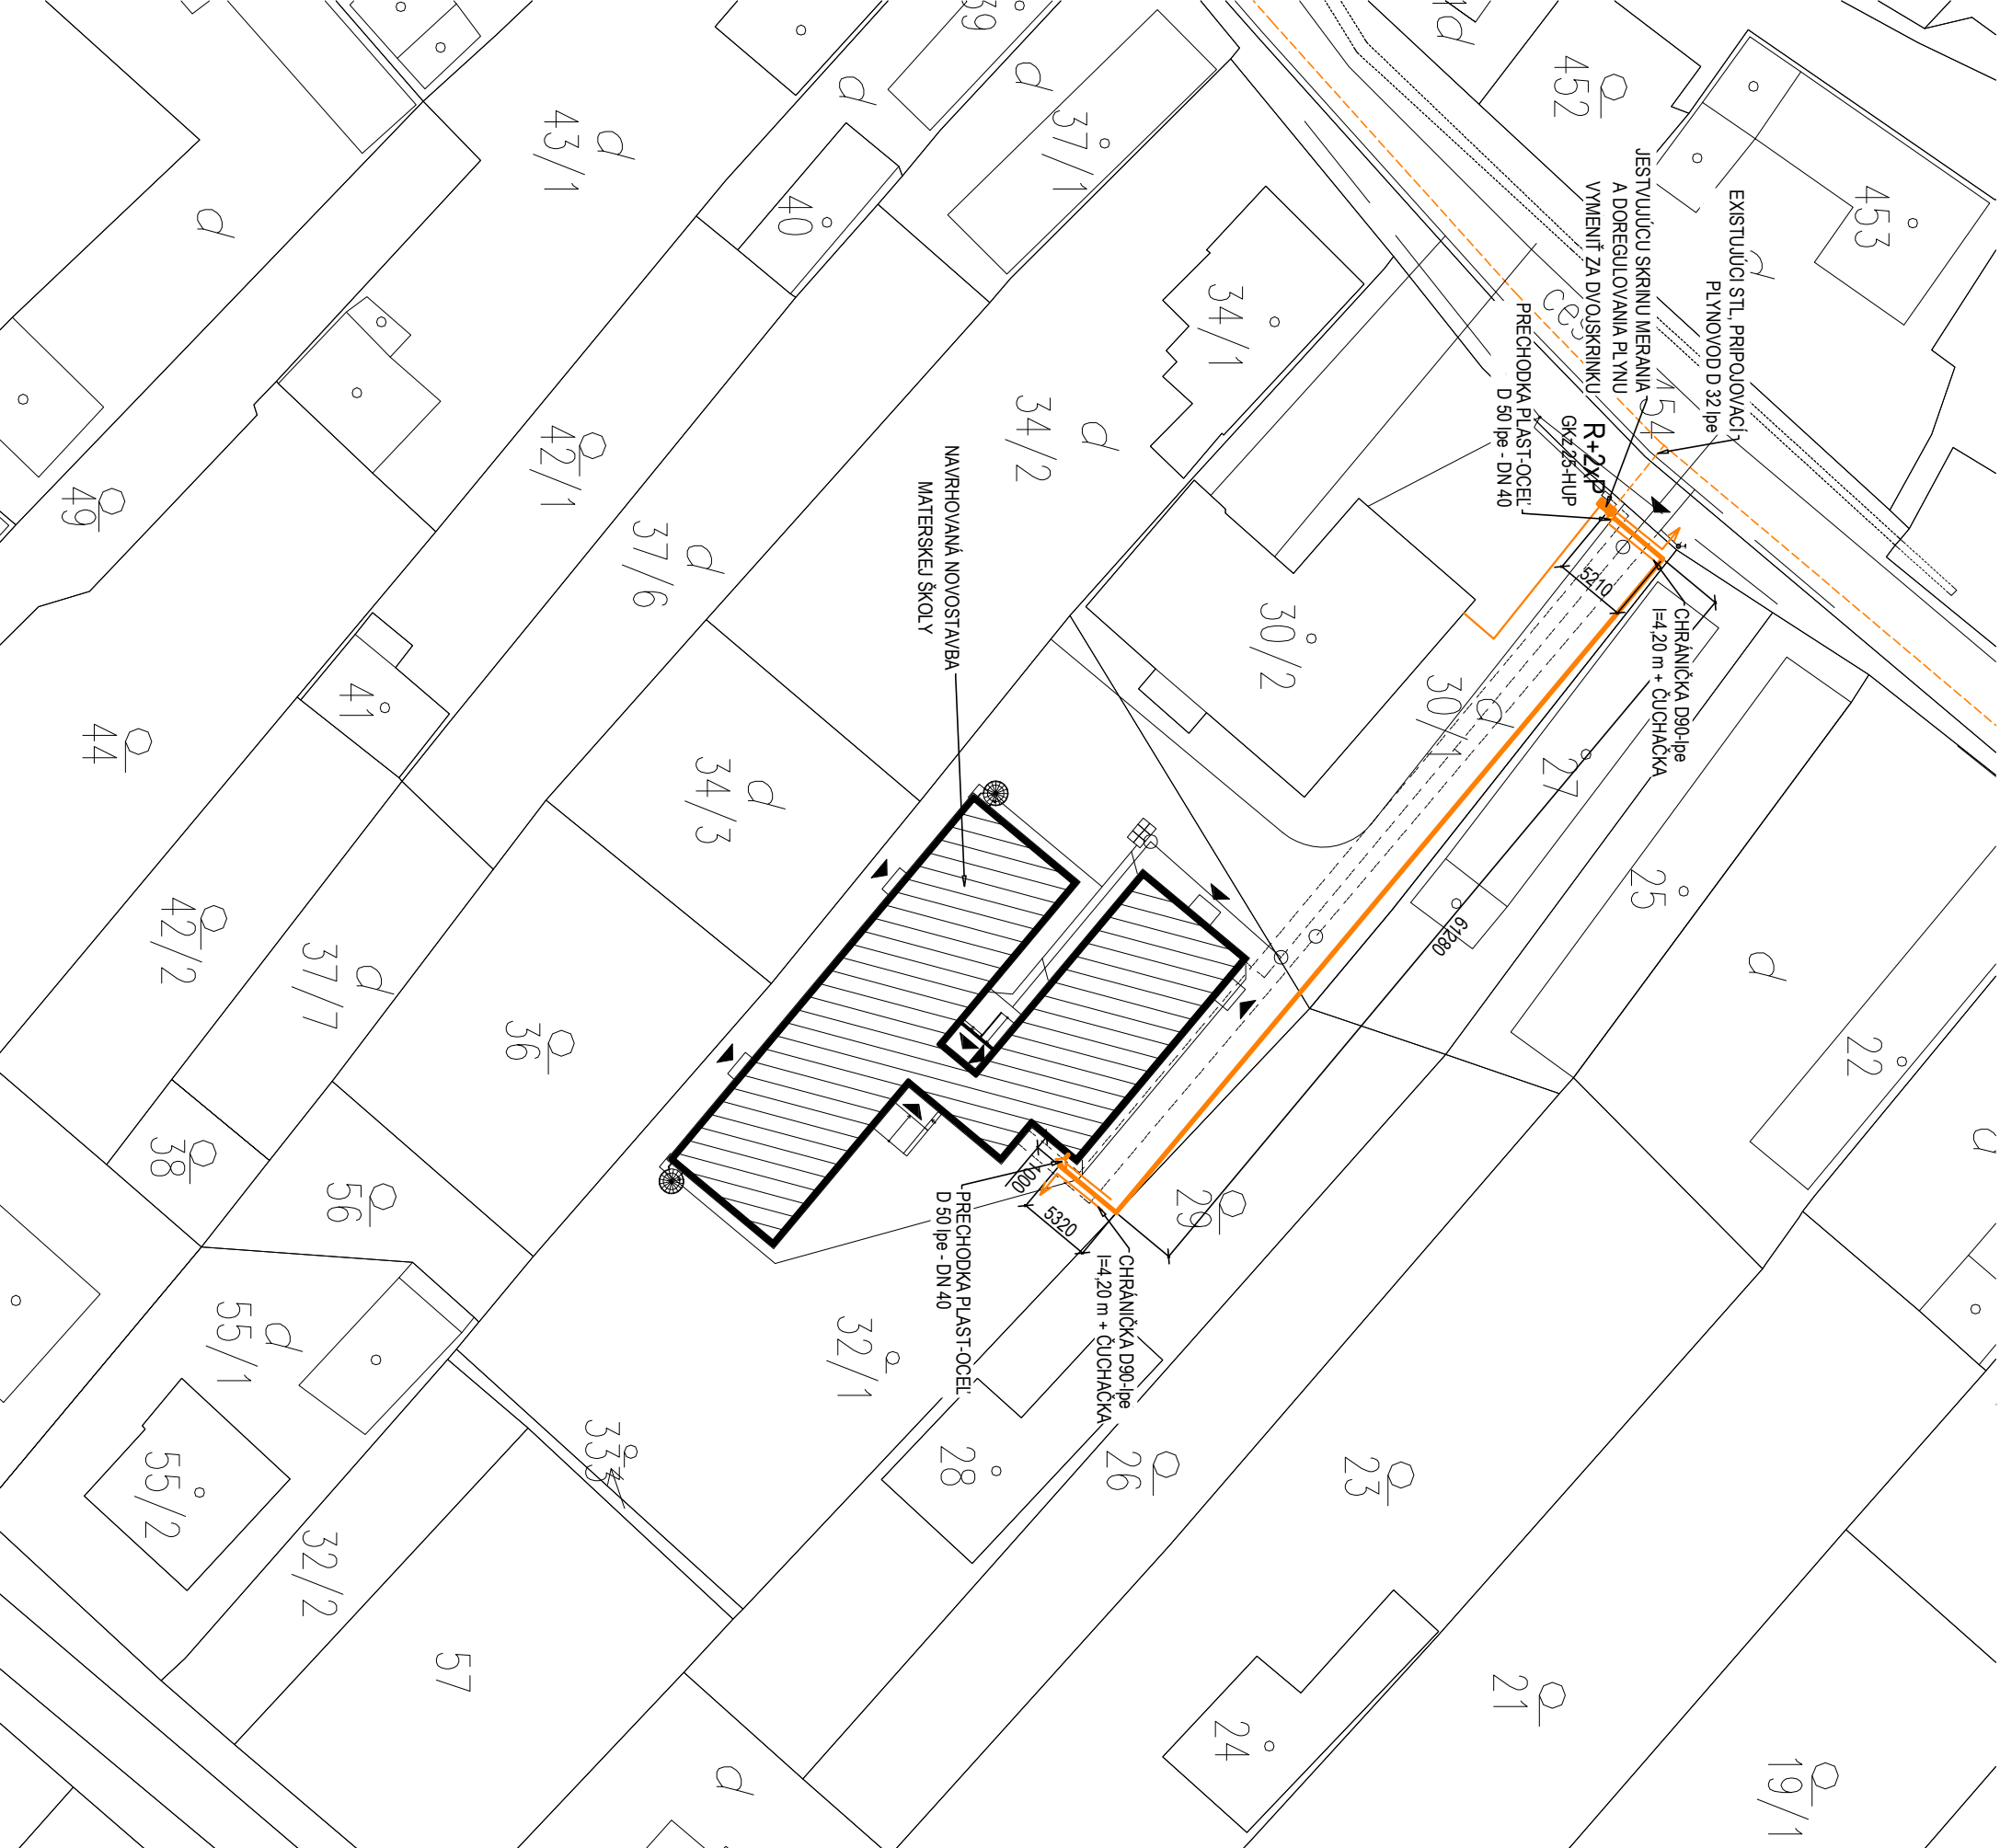


Dĺžky NOVOREALIZOVANÝCH PLYNOVODOV:

Pripojovací plynovod: 0,00 m
Arealové rozvody: 72,81 m

POZNÁMKA:

- PRED ZAČATÍM VYKOPOVÝCH PRÁČ POŽIADAŤ SPRÁVCOV PODZEMNÝCH SIETÍ O ICH VYTÝČENIE,
- PRI REALIZÁCII VONKAŠÍCH PLYNOVÝCH ROZVODOV DODRŽAŤ STN 73 6005
- PRI SÚBEHU A KRÍŽOVANÍ PODZEMNÝCH INŽINIERSKÝCH SIETÍ,
- V PRÍPADE KRÍŽOVANIA PLYNOVEJ PRÍPOJKY S OSTATNÝMI INŽINIERSKÝMI SIETAMI POTRUBIE VLOŽIŤ DO CHRÁŇAČKY, KTORÁ BUDE NA VÝŠE OSADENOM KONCI OPATREŇA ČUCHAČKOU UKONČENOU POD LIATINOVÝM POKLOPOM

SADA Č.

GENÉRALNÝ PROJEKTANT: mArchus, architektonický ateliér			
HL. PROJEKTANT	ZODP. PROJEKTANT	VYPRACOVAL	
Ing. Marek Gmitro	Ing. Olo Scholtz	Ing. Olo Scholtz	
NÁZOV STAVBY, Miesto			
MATERSKÁ ŠKOLA V OBCI OSTROVANY			
parc. č. 32/1, 30/1, k.ú. Ostrovany, okres Sabinov			
OBJEKT:	SO-06, Plynová prípojka		
INVESTOR:	Obec Ostrovany, Ocú, Hlavná 60/29, 082 22 Šarišské Michaľany		
OBSAH VÝKRESU:			
SITUÁCIA		<div><p>TP-PROJEKT, s.r.o. NAMESTIE MIERU 1 080 01 PREŠOV e-mail: tpprojektipo@gmail.com</p></div>	
DIEL			
STUPEŇ			
DRS			
ZÁK. ČÍSLO			
DÁTUM	TP-05/21		1
FORMÁT	2x44		
MIERKA	1:500		

TP-PROJEKT, s.r.o.
NAMESŤTE MIERU 1
080 01 PREŠOV
e-mail: tpprojektpo@gmail.com