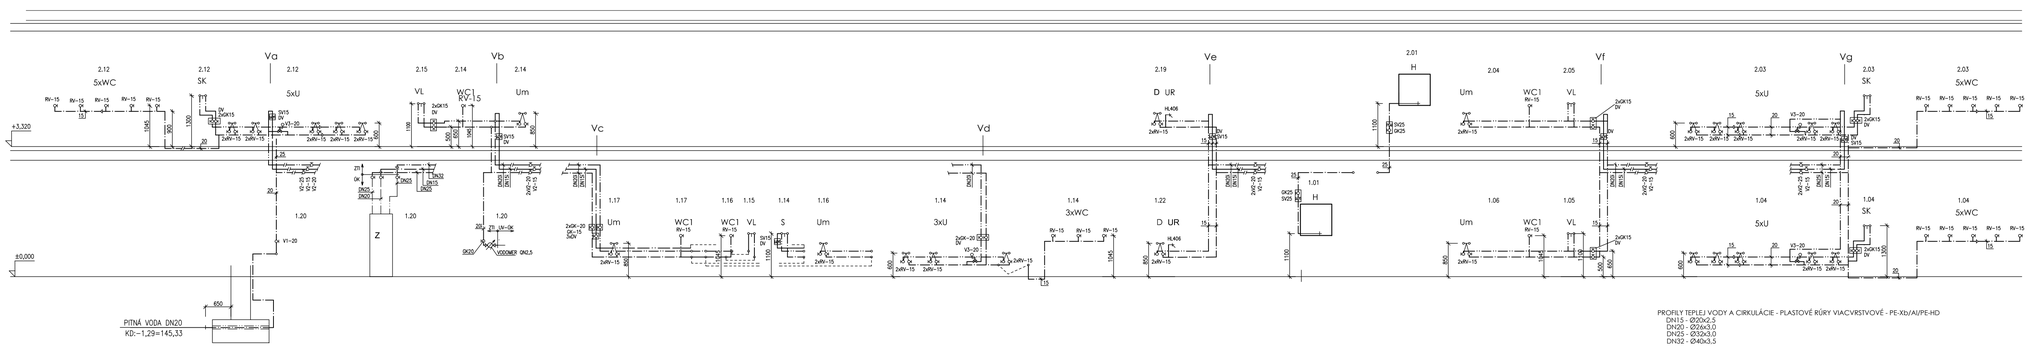

PROFILY TEPLEJ VODY A CIRKULÁCIE - PLASTOVÉ RÚRY VIACVRSTVOVÉ - PE-Xb/Al/PE-HD
DN15 - Ø20x2,5
DN20 - Ø26x3,0
DN25 - Ø32x3,0
DN32 - Ø40x3,5

PROFILY PITNEJ VODY - UŠľACHTILÁ OCEľ 1.4401
DN15 - Ø18x1
DN20 - Ø22x1,2
DN25 - Ø28x1,2
DN32 - Ø33x1,5
DN40 - Ø42x1,5
DN50 - Ø54x1,5

LEGENDA ARMATÚR

V1 – VENTIL PRIAMY KE 83T
V2 – VENTIL PRIAMY S ODVODNENÍM KE 125T
V3 – TRIUCESTNÝ TERMOSTATICKÝ VENTIL 1" S OCHRANOU PROTI OBARENIU
GK – GUĽOVÝ KOHÚT
SV – SPÄTNÝ VENTIL
RV – ROHOVÝ VENTIL

LEGENDA - výkres č.1
PROFILY POTRUBIA SÚ V "DN", TO ZNAMENÁ VNÚTORNÝ PRIEMER RÚRY

POZNÁMKA
PROFIL POTRUBIA VODY OZNAČENÝ "DN" ZNAMENÁ VNÚTORNÝ PRIEMER RÚRY
PROFIL POTRUBIA VODY OZNAČENÝ "Ø" ZNAMENÁ VONKAJŠÍ PRIEMER RÚRY

±0,000= 146,620

ZODP. PROJEKTANT	ING. B. JEDLIČKOVÁ		Ing. Bożena Jedličková A. Dubčeka 12, 921 01 Piešťany kontakt: 0903328818
VYPRACOVAL	ING. B. JEDLIČKOVÁ		
INVESTOR	MESTO TRNAVA, TRHOVÁ 3, 917 71 TRNAVA		
NÁZOV A MIESTO STAVBY: VYBUDOVANIE MATERSKEJ ŠKOLY V AREÁLI ZŠ GORKÉHO V TRNAVE parc.č. 7884, 785/1, k.ú. TRNAVA		FORMÁT	6 A4
		DÁTUM	JÚL 2016
		STUPEŇ	SP v rozsahu RP
OBJEKT: SO 01 MATERSKÁ ŠKOLA		ČÍS. ZÁKAZKY	
		ČASŤ	E1.4.–ZTI
OBSAH VÝKRESU: SCHÉMA VODOVODU		M 1:50	ČÍS. VÝKRESU 5