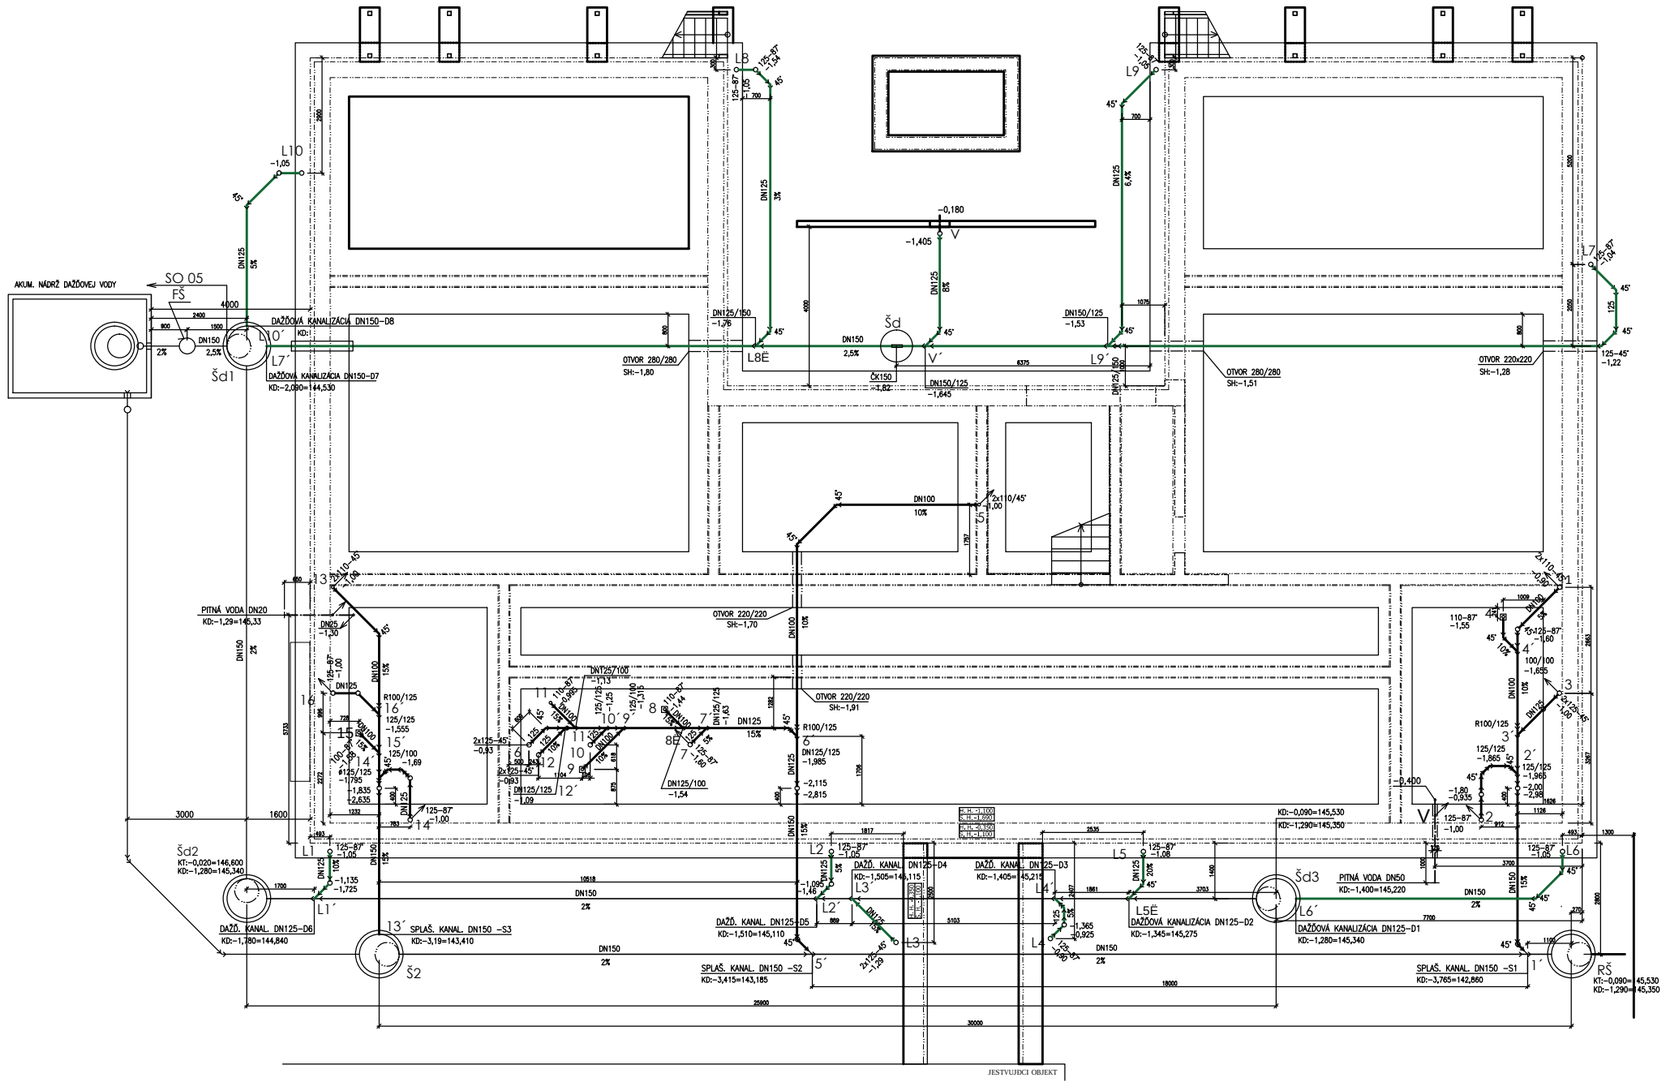

LEGENDA

	JEDNOTNÁ KANALIZÁCIA
	DAŽĎOVÁ KANALIZÁCIA VYUŽÍVANÁ NA POLIEVANIE
	SPLAŠKOVÁ KANALIZÁCIA
	PITNÁ /STUDENÁ/ VODA
	TEPLÁ VODA
	CIRKULÁCIA TEPLEJ VODY
WC	DETSKÝ DITURVITOVÝ ZÁVESNÝ ZÁCHOD, MONTÁŽNY PRVOK PRE SUCHÝ PROCES, OVL. SPREDU
WC1	DITURVITOVÝ ZÁVESNÝ ZÁCHOD, MONTÁŽNY PRVOK PRE SUCHÝ PROCES, OVLÁDANIE SPREDU
Um	DITURVITOVÉ UMÝVADLO L=425, Z.U., BATÉRIA
U	DITURVITOVÉ UMÝVADLO L=500, Z.U., BATÉRIA
SK	SPRCHOVÁ VANIČKA R900, Z.U., SPRCHOVACÍ KÚT R900
S	SPRCHA, SPRCHOVÉ DVERE 800
UR	UMÝVAČKA RIADU - PODOMIETKOVÁ ZÁPACHOVÁ UZÁVIERKA HL406
VP	PODLAHOVÝ VPUST DN70 SO ZVISLÝM ODPADOM
VP1	PODLAHOVÝ VPUST DN100 SO ZVISLÝM ODPADOM
H	HADICOVÝ NAVIJAK S TVAROVO STÁLOU HADICOU S MENOVITOU SVETLOSŤOU 25 MM, S MINIMÁLNYM PRIETOKOM 59 l/min. PRI TLAKU 0,2 MPa, DĺŽKA HADICE 30M V SKRINI NA STENU
LSS	LAPAČ STREŠNÝCH SPLAVENÍN DN100, DN125
TČ	TEPELNÉ ČERPADLO VZDUCH-VODA - DODÁVKA ÚK
Z	ZÁSOBNÍK TEPLEJ VODY 300 L - DODÁVKA ÚK
V	VSTUP PITNEJ VODY DO OBJEKTU
V1,...	STÚPAČKY VODY STUDENEJ, TEPLEJ A CIRKULÁCIE
1,...	ODPADY SPLAŠKOVEJ KANALIZÁCIE
L1,..	ODPADY DAŽĎOVEJ KANALIZÁCE
Šd	KANALIZAČNÁ ŠACHTA Ø800 V ÁTRIU
Š1d,..	KANALIZAČNÁ ŠACHTA - SO 05 Nádrž dažďovej vody a dažďová kanalizácia
RŠ	REVÍZNA KANALIZAČNÁ ŠACHTA - SO 03 Prípojka kanalizácie
Š2	KANALIZAČNÁ ŠACHTA - SO 03 Prípojka kanalizácie
FŠ	FILTRAČNÁ ŠACHTA - SO 05 Nádrž dažďovej vody a dažďová kanalizácia

LEGENDA - vĺ kres | .1

POZNÁMKA

PROFIL POTRUBIA VODY A KANALIZÁCIE OZNAČENÝ "DN" ZNAMENÁ VNÚTORNÝ PRIEMER RÚRY
PROFIL POTRUBIA VODY A KANALIZÁCIE OZNAČENÝ "ø" ZNAMENÁ VONKAJŠÍ PRIEMER RÚRY

Ň.000= 146,620

ZODP. PROJEKTANT	ING. B. JEDLIČKOVÁ		Ing. Božena Jedličková A. Dubčeka 12, 921 01 Piešťany kontakt: 0903208818
VYPRACOVAL	ING. B. JEDLIČKOVÁ		
INVESTOR	MESTO TRNAVA, TRHOVÁ 3, 917 71 TRNAVA		
NÁZOV A MIESTO STAVBY: VYBUDOVANIE MATERSKEJ ŠKOLY V AREÁLI ZŠ GORKÉHO V TRNAVE parc.č. 7884, 785/1, k.ú. TRNAVA		FORMÁT	8 A4
		DÁTUM	JÚL 2016
		STUPEŇ	SP v rozsahu RP
		ČÍS. ZÁKAZKY	
OBJEKT: SO 01 MATERSKÁ ŠKOLA		ČASŤ	E1.4–ZTI
OBSAH VÝKRESU: PÔDORYS ZÁKLADOV		M 1:75	ČÍS. VÝKRESU 1