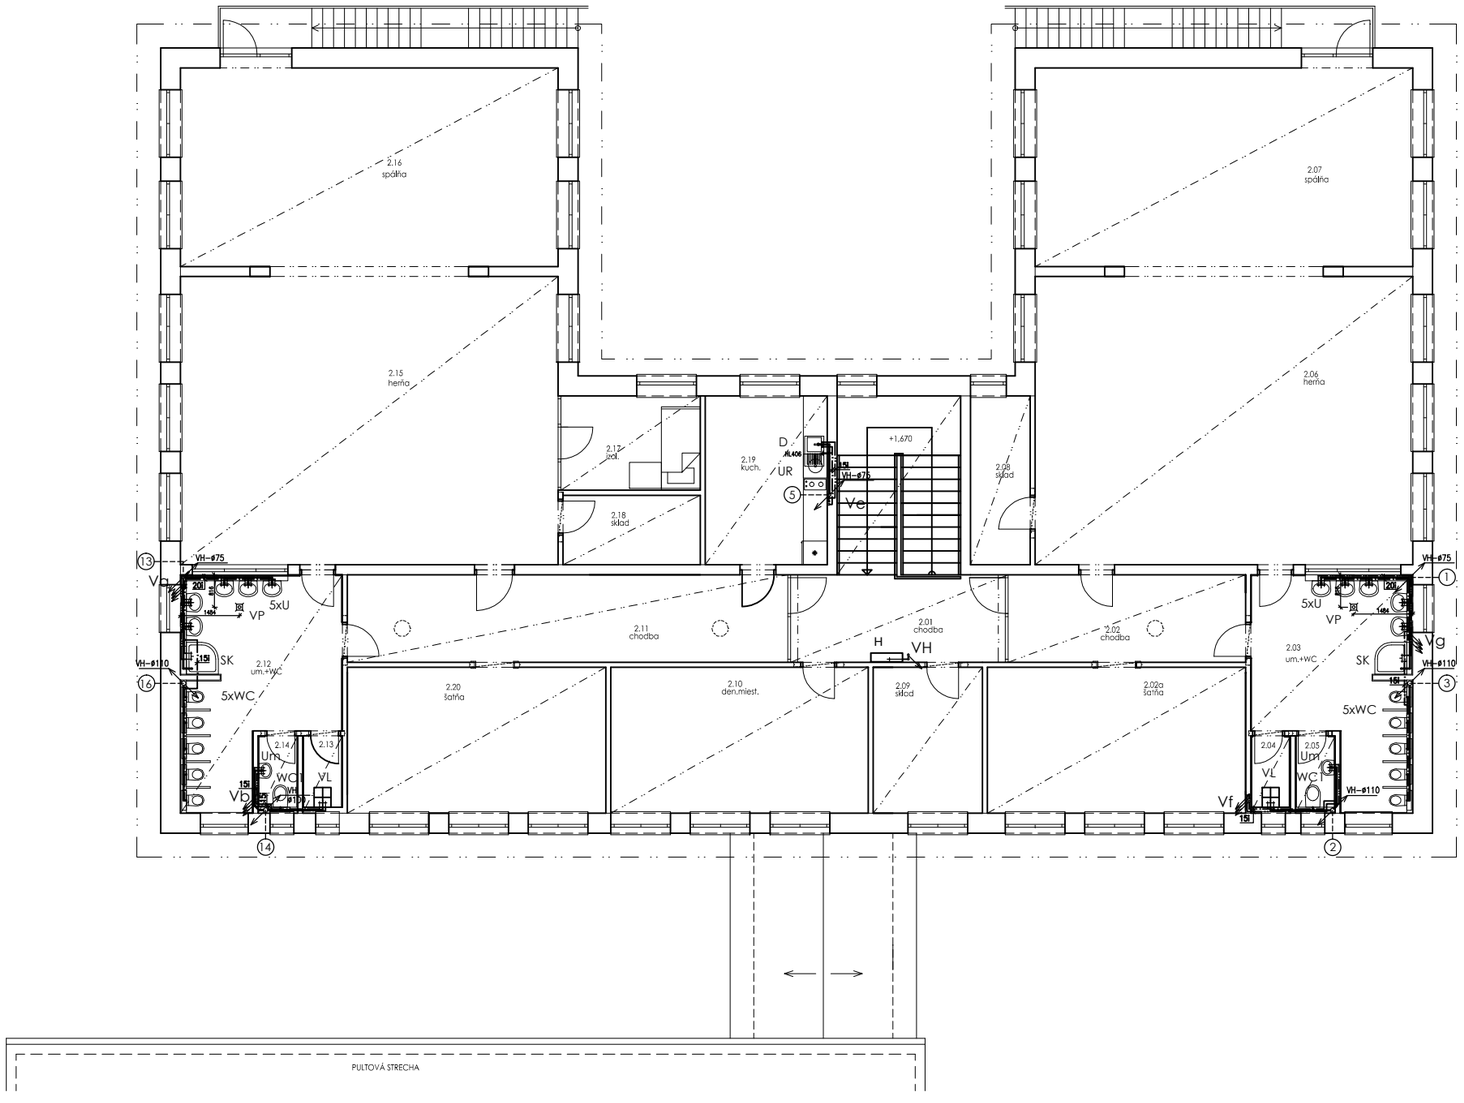

TABUĽKA MIESTNOSTÍ -1.NP

Č.M.	NÁZOV MIESTNOSTÍ	PLOCHA (m²)
2.01	CHODBA	49,70
2.02	CHODBA	13,14
2.02a	ŠATŇA	23,56
2.03	UMYVÁRKA+WC	19,59
2.04	UPRATOVAČKA	1,90
2.05	WC-UČITEĽKA	1,90
2.06	HERŇA	68,88
2.07	SPÁLŇA	47,50
2.08	SKLAD	6,98
2.09	SKLAD	10,10
2.10	DENNÁ MIESTNOSŤ	23,26
2.11	CHODBA	24,30
2.12	UMYVÁRKA+WC	19,95
2.13	UPRATOVAČKA	1,90
2.14	WC-UČITEĽKA	1,90
2.15	HERŇA	68,88
2.16	SPÁLŇA	47,50
2.17	IZOLAČKA	8,33
2.18	SKLAD	6,02
2.19	KUCHYNKA	13,05
2.20	ŠATŇA	23,88

PROFIL IZOLOVANÉHO POTRUBIA VODY OZNAČUJE VNÚTORNÝ PRIEMER RÚRY

LEGENDA - výkres č.1

POZNÁMKA

PROFIL POTRUBIA VODY A KANALIZÁCIE OZNAČENÝ "DN" ZNAMENÁ VNÚTORNÝ PRIEMER RÚRY
PROFIL POTRUBIA VODY A KANALIZÁCIE OZNAČENÝ "ø" ZNAMENÁ VONKAJŠÍ PRIEMER RÚRY

ŇD.000= 146,620

ZODP. PROJEKTANT	ING. B. JEDLIČKOVÁ		Ing. Božena Jedličková A. Dubčeka 12, 921 01 Piešťany kontakt: 0903208818
VYPRACOVAL	ING. B. JEDLIČKOVÁ		
INVESTOR	MESTO TRNAVA, TRHOVÁ 3, 917 71 TRNAVA		
NÁZOV A MIESTO STAVBY: VYBUDOVANIE MATERSKEJ ŠKOLY V AREÁLI ZŠ GORKÉHO V TRNAVE parc.č. 7884, 785/1, k.ú. TRNAVA		FORMÁT	8 A4
		DÁTUM	JÚL 2016
		STUPEŇ	SP v rozsahu RP
OBJEKT: SO 01 MATERSKÁ ŠKOLA		ČÍS. ZÁKAZKY	
		ČASŤ	E1.4–ZTI
OBSAH VÝKRESU: PÔDORYS 2.NP		M 1:75	ČÍS. VÝKRESU 3