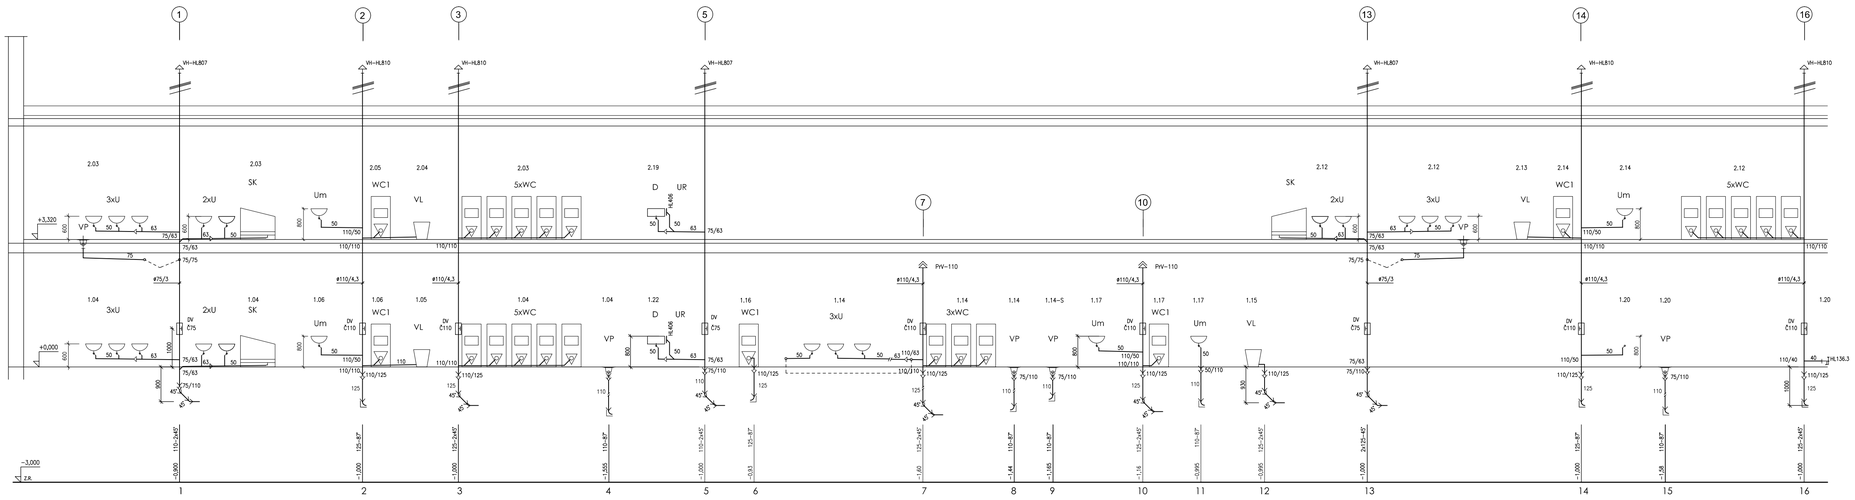

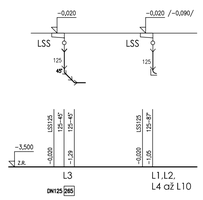

POZNÁMKA

PROFIL POTRUBIA KANALIZÁCIE OZNÁČENÝ "DN" ZNAMENÁ VNÚTORNÝ PRIEMER RÚRY
PROFIL POTRUBIA KANALIZÁCIE OZNÁČENÝ "Ø" ZNAMENÁ VONKAJŠÍ PRIEMER RÚRY

±0,000= 146,620

ZODP. PROJEKTANT	ING. B. JEDLIČKOVÁ	Ing. Božena Jedličková A. Dudáčeka 12, 921 01 Piešťany kontakt: 0903308616
VYPRACOVAL	ING. B. JEDLIČKOVÁ	
INVESTOR	MESTO TRNAVA, TRNOVÁ 3, 917 71 TRNAVA	
NÁZOV A MESTO STAVBY: VYBUDOVANIE MATERSKEJ ŠKOLY V AREÁLI ZŠ GORKÉHO V TRNAVE, parc.č. 7884, 785/1, k.ú. TRNAVA		FORMÁT: A 4
		DÁTUM: JÚL 2016
		STUPEŇ: SP v rozsahu RP
OBJEKT: SO 01 MATERSKÁ ŠKOLA		ČÍS. ZÁKAZKY
		ČASŤ: (1.4–ZT)
OBSAH VÝKRESU: SCHÉMA KANALIZÁCIE	M 1:50	ČÍS. VÝKRESU: 4