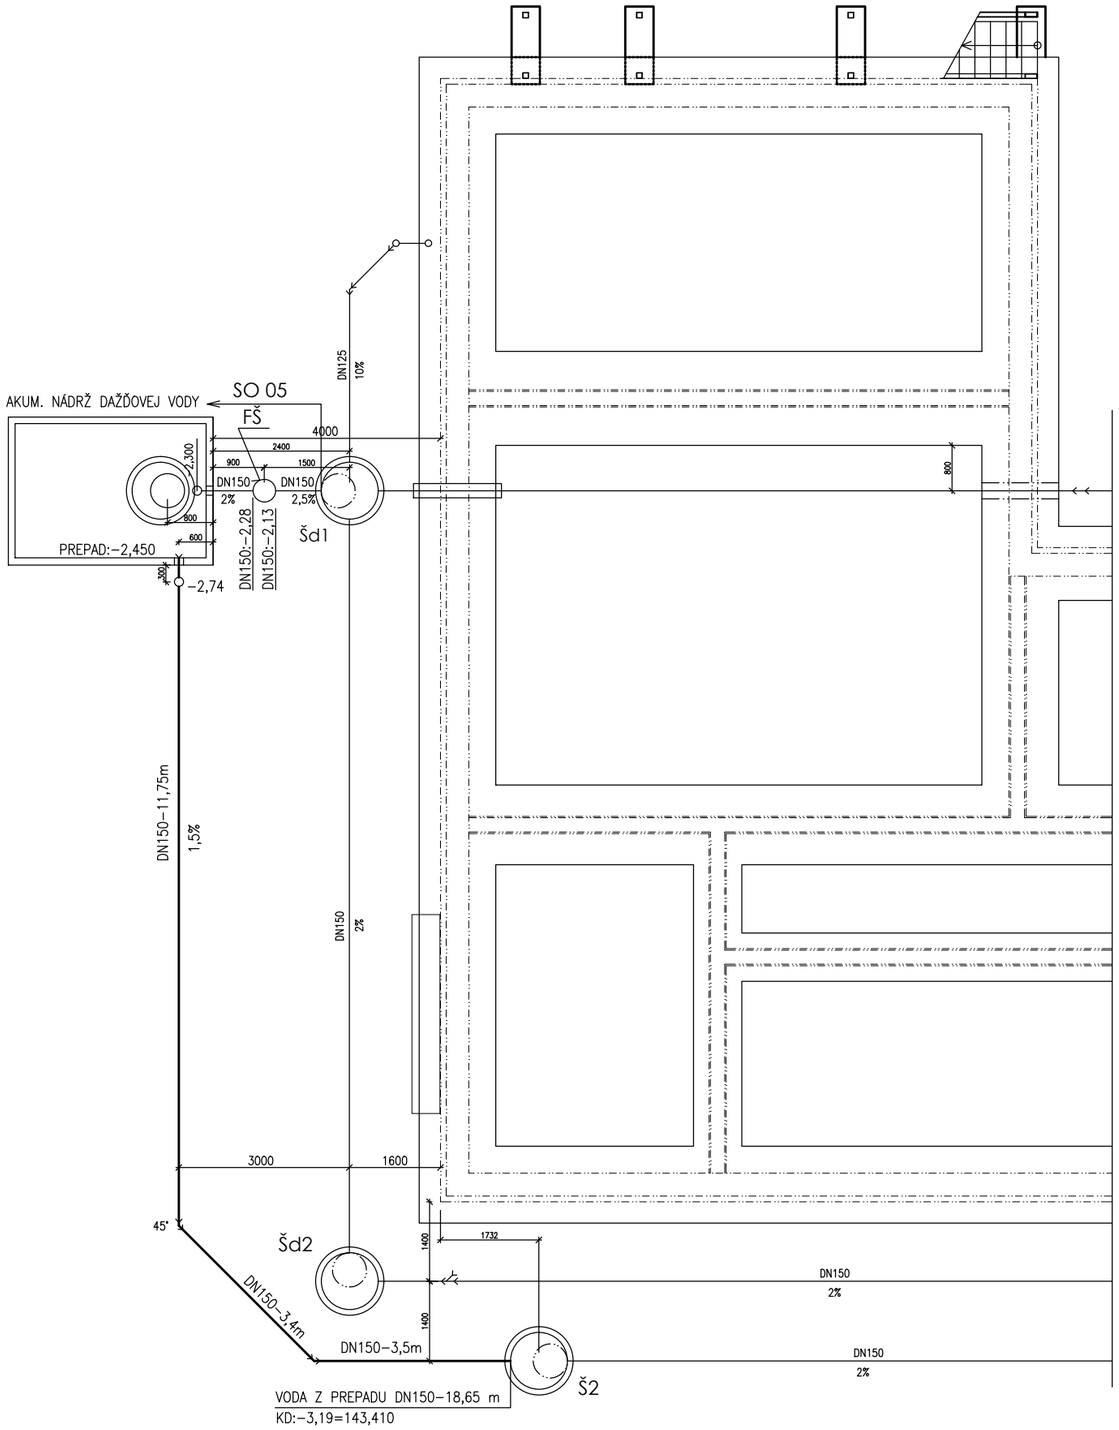

LEGENDA - výkres č.1

POZNÁMKA

PROFIL POTRUBIA VODY A KANALIZÁCIE OZNAČENÝ "DN" ZNAMENÁ VNÚTORNÝ PRIEMER RÚRY
PROFIL POTRUBIA VODY A KANALIZÁCIE OZNAČENÝ "ø" ZNAMENÁ VONKAJŠÍ PRIEMER RÚRY

±0,000= 146,620

ZODP. PROJEKTANT	ING. B. JEDLIČKOVÁ		Ing. Božena Jedličková A. Dubčeka 12, 921 01 Piešťany kontakt: 0903208818
VYPRACOVAL	ING. B. JEDLIČKOVÁ		
INVESTOR	MESTO TRNAVA, TRHOVÁ 3, 917 71 TRNAVA		

NÁZOV A MIESTO STAVBY: VYBUDOVANIE MATERSKEJ ŠKOLY V AREÁLI ZŠ GORKÉHO V TRNAVE parc.č. 7884, 785/1, k.ú. TRNAVA	FORMÁT	2 A4
	DÁTUM	JÚL 2016
	STUPEŇ	SP v rozsahu RP
	ČÍS. ZÁKAZKY	
OBJEKT: SO 05 NÁDRŽ DAŽĎOVEJ VODY A DAŽĎOVÁ KANALIZÁCIA	ČASŤ	E2−INŽ. OBJ.
OBSAH VÝKRESU: PREPAD DAŽĎOVEJ VODY DO ŠACHTY Š2	MIERKA 1:100	ČÍS. VÝKRESU 10