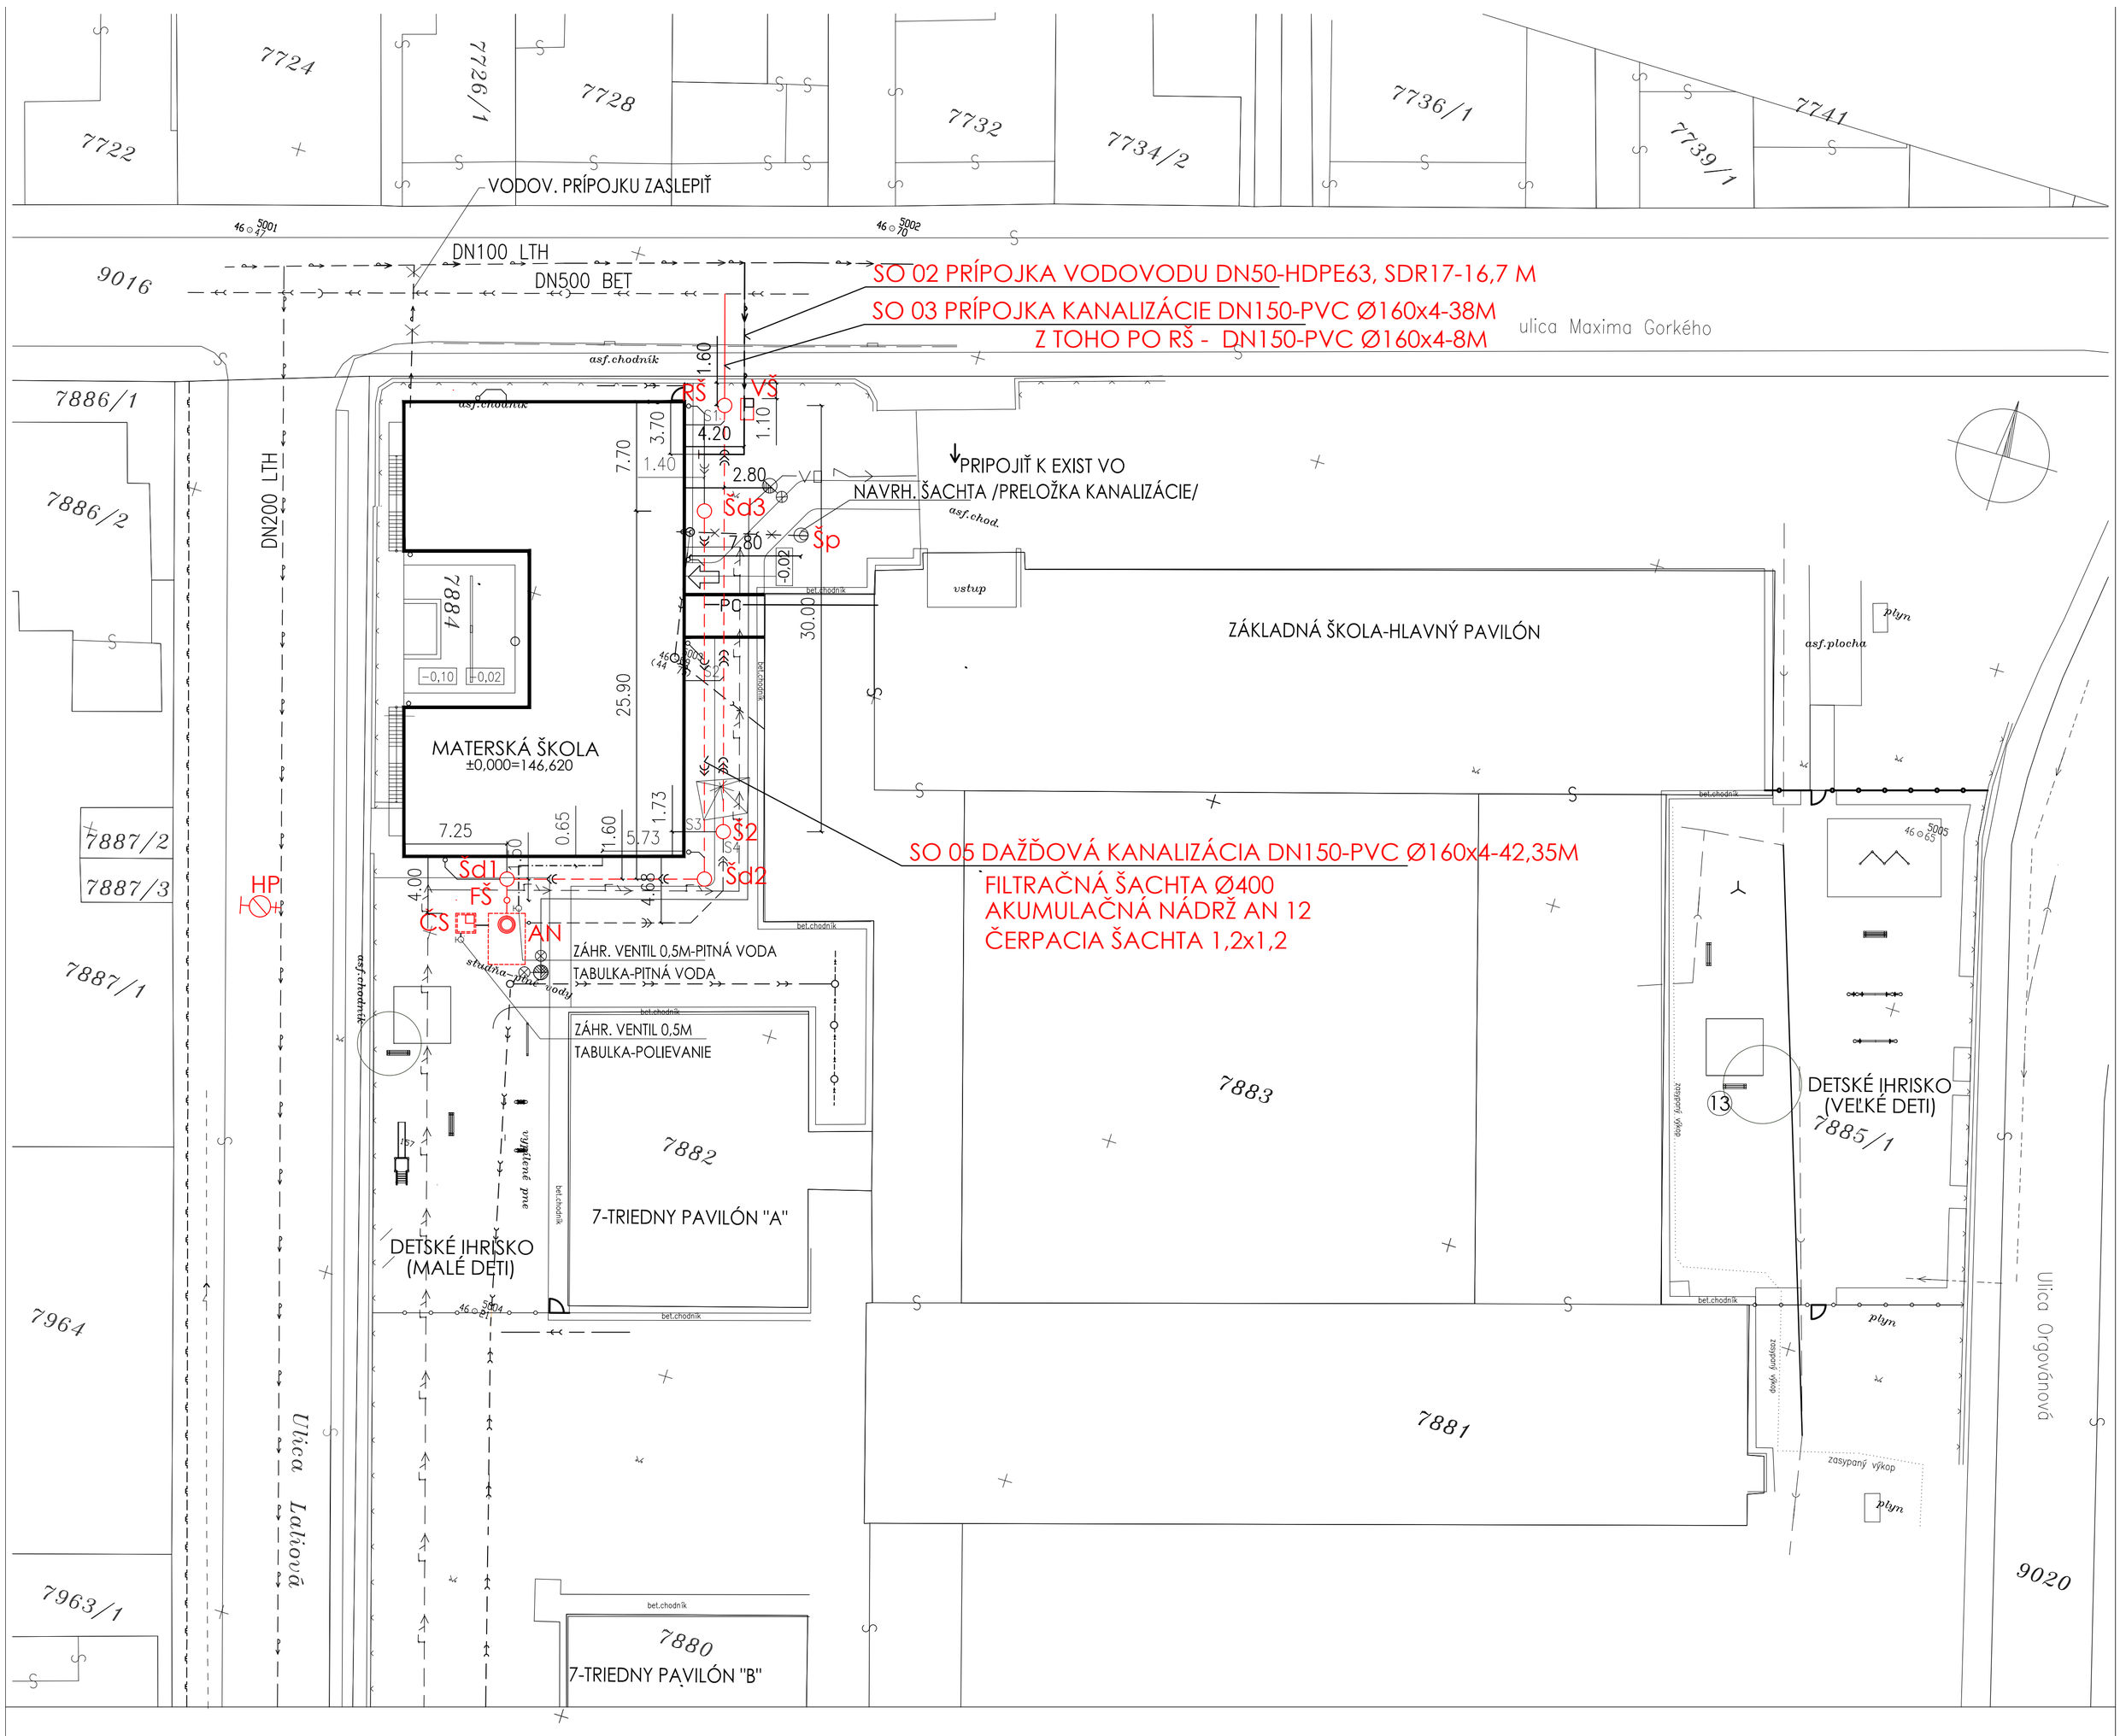

INŽINIERSKE SIETE EXISTUJÚCE

- Pitný vodovod
- Gravitačná jednotná kanalizácia
- Plynovod
- Káblové prípojky
- Jestvujúce vonkajšie osvetlenie–zdemontovať

NAVRHOVANÉ PRÍPOJKY A OBJEKTY

- SO 02 PRÍPOJKA VODOVODU DN50
- SO 03 PRÍPOJKA KANALIZÁCIE
- SO 05 NÁDRŽ DAŽĎOVEJ VODY A DAŽĎOVÁ KANALIZÁCIA
- Hlavný prívod NN
- V — Navrhované rozvody vonkajšieho osvetlenia
- PC — Navrhovaný PC prepoj (OPTO)
- Preložené stožiare verejného osvetlenia
- Elektromerový rozvádzač
- Navrhované oplotenie
- PH — Navrhovaný požiarny hydrant
- RG — Revízna kanalizačná šachta VŠK100
- VG — Vodomerná šachta 0,9 x 1,5 x 1,8 m
- FG — Filtračná šachta D600 plastová
- AN — Akumulačná nádrž dažďovej vody
- LS — Čerpacia stanica v čerpacej šachte
- G,Gd — Navrhované kanalizačné šachty VŠK100
- Gp — Navrhovaná šachta preložky kanalizácie

- 1 až 13 — Prvky detského ihriska (viď súhr. tech. správa)
- Navrhovaný objekt MŠ
- Navrhované chodníky zo zámkovej dlažby
- Kamenivo
- Prvky detského ihriska–dopadová plocha
- Hlavný vstup do objektu
- Jestvujúce objekty
- Objekt určený na asanáciu

POZNÁMKY:

PRED ZAHÁJENÍM VÝSTAVBY JE NUTNÉ ZAISTIŤ VYTÝČENIE VŠETKÝCH PODZEMNÝCH VEDENÍ ZA ÚČASTI MAJITELOV ALEBO SPRÁVCOV PODZEMNÝCH VEDENÍ A O TOMTO UROBIŤ PODROBNÝ ZÁZNAM A VYZNAČIŤ ICH POLOHU V TERÉNE !

ZODP. PROJEKTANT	ING. B. JEDLIČKOVÁ	Ing. B. Jedličková, A.Dubčeka 12, 921 01 Piešťany, kontakt: 0903208818
VYPRACOVAL	ING. B. JEDLIČKOVÁ	
INVESTOR	MESTO TRNAVA, TRHOVÁ 3, 917 71 TRNAVA	

NÁZOV A MIESTO STAVBY:

VYBUDOVANIE MATERSKEJ ŠKOLY V AREÁLI ZŠ GORKÉHO V TRNAVE parc.č. 7884, 785/1, k.ú. TRNAVA

OBJEKT: SO 02 PRÍPOJKA VODOVODU
SO 03 PRÍPOJKA KANALIZÁCIE
SO 05 NÁDRŽ DAŽĎOVEJ VODY A DAŽĎOVÁ KANALIZÁCIA

VÝKRES: SITUÁCIA

FORMÁT	2 A4
DÁTUM	JÚL 2016
STUPEŇ	SP
ČÍS. ZÁKAZKY	
ČASŤ	E2–INŽ. OBJ.
MIERKA	1:500
ČÍS. VÝKRESU	1