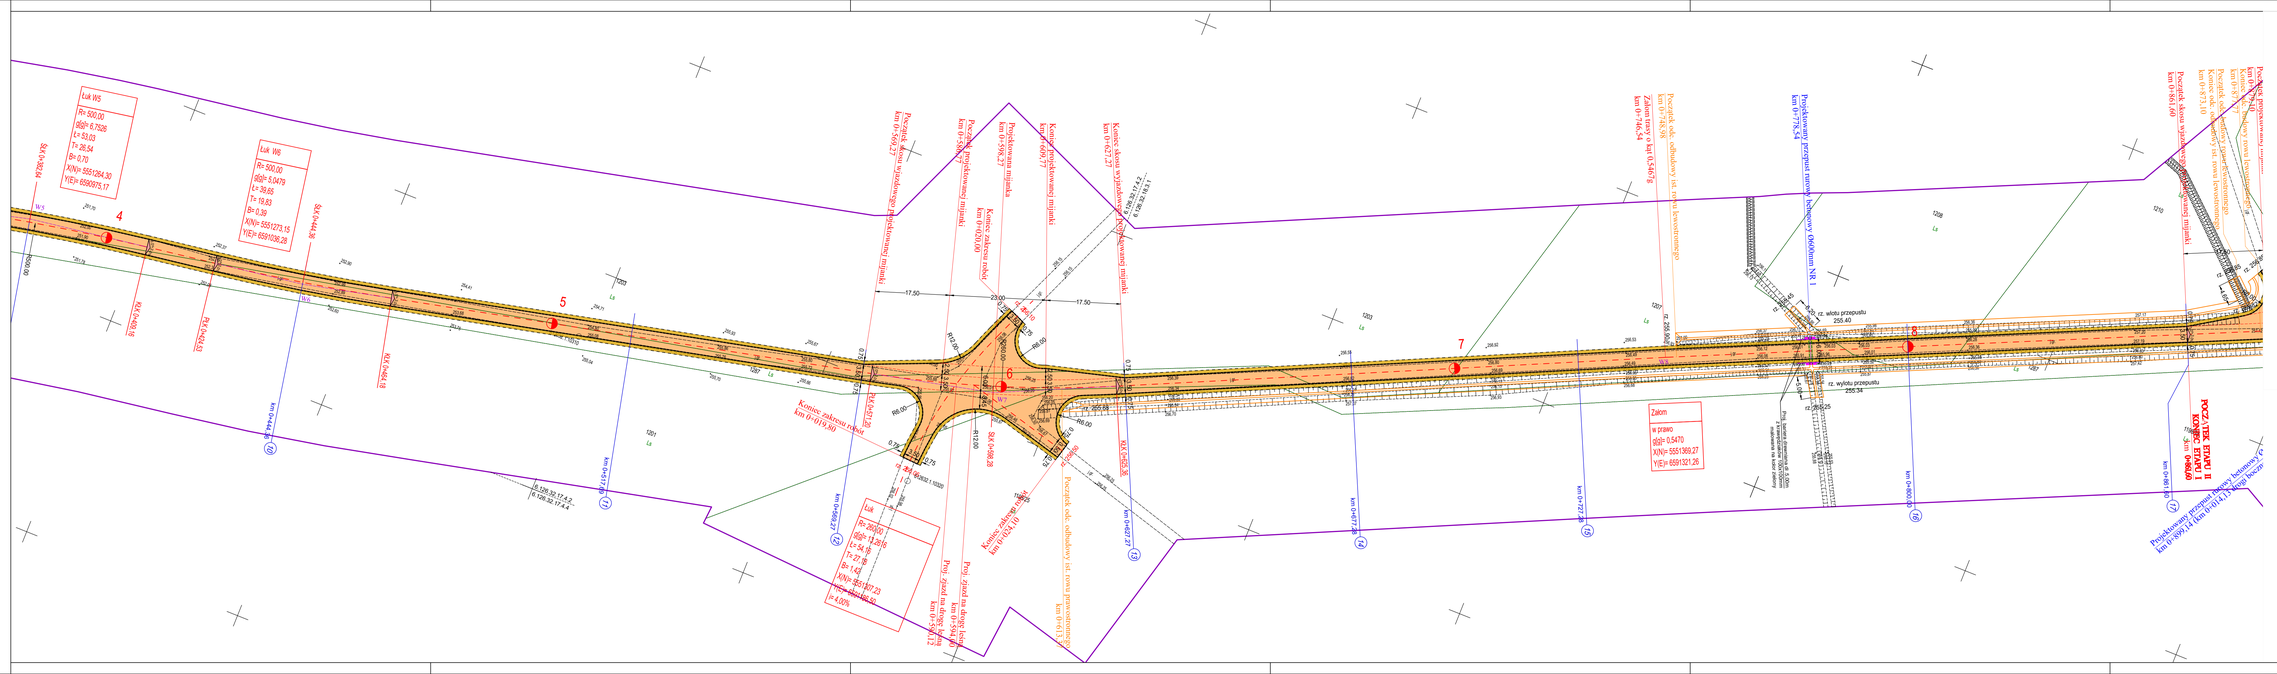
Łuk W5
R= 500,00
αβ= 0,7526
L= 53,03
T= 26,54
B= 0,70
X(N)= 5551264,30
Y(E)= 6590975,17
Łuk W6
R= 500,00
αβ= 1,0479
L= 39,65
T= 19,83
B= 0,39
X(N)= 5551273,15
Y(E)= 6591036,28
Łuk
R= 350,00
αβ= 1,2816
L= 54,16
T= 27,18
B= 1,42
X(N)= 5551307,23
Y(E)= 6591160,19
i= 4,00%
Załom
w prawo
αβ= 0,5470
X(N)= 5551369,27
Y(E)= 6591321,26
OZNACZENIA:
Granica działek ewidencyjnych
Projektowana oś drogi leśnej
Projektowane załomy trasy
Projektowana krawędź jezdni z kruszywa
Projektowana krawędź pobocza z kruszywa
Zarys geometrii drogi leśnej
Proj. bariera drewniana z krawędziaków 100x100mm
Projektowana skarpa
W.1 Projektowany punkt załomu trasy
Projektowana nawierzchnia pobocza z kruszywa
Projektowana nawierzchnia jezdni z kruszywa
INWESTYCJA:
BUDOWA DROGI LEŚNEJ NA TERENIE LEŚNICTWA BOREK - DZ. 1214, 1287,1203, 1210, 1211, 1198/25, 1207, 1208, 1201, 1263, 1261,1251
ADRES:
JEDNOSTKI ROMBE
OBRĘB: 0001 BOREK, 0014 CHEŁMEK - Obszar wiejski
OBRĘB: 0001 BOREK
DZ. 1214, 1287,1263,1210, 1211, 1198/25, 1207, 1208, 1201, 1263, 1261,1251
INWESTOR:
NADLEŚNICTWO CHRZANÓW
UL. ODRODZENIA 31
32-500 CHRZANÓW
PROJEKTOWAŁ:
MGR INŻ. ROBERT ZABIŃSKI
UPR NR MAP/0328/POOD/14
W SPECJALNOŚCI:DROGOWEJ
PODPIS:
SPRAWDZIŁ:
INŻ. JACEK LITWIN
UPR NR MAP/0181/POOK/04
W SPECJALNOŚCI:KONSTRUKCYJNO-BUDOWLANEJ
PODPIS:
TEMAT RYSUNKU:
PLAN SYTUACYJNY - CZ. 2
DATA 07-2022
BRANŻA Drogowa
SKALA 1:500
NR RYS. D-1.2
NR STR.
UNIPROJECT
mgr inż. Robert Zabiński
32-500 Chrzanów, ul. Kolejowa 1a, tel. 32 623 52 52
NIP 6372000000, REGON 000000000
projekt autorski zastrzeżone zgodnie z Dz.U.94.24.1808, poz. 83, art.118-119