

Pozdĺžny profil

M 1:500/50

|                    |             |
|--------------------|-------------|
| Druh pozemkov      | lúka        |
| Katastrálne územie | Trenčín     |
| Okres:             | Trenčín     |
| Kraj:              | Trenčiansky |

Sklonové pomery

Zmena priečneho sklonu

Kóty nivelety


Kóty terénu

Porovnávacia rovina

Staničenie v km

Smerové pomery

Čísla priečných rezov  
Vzdialenosti priečných rezov

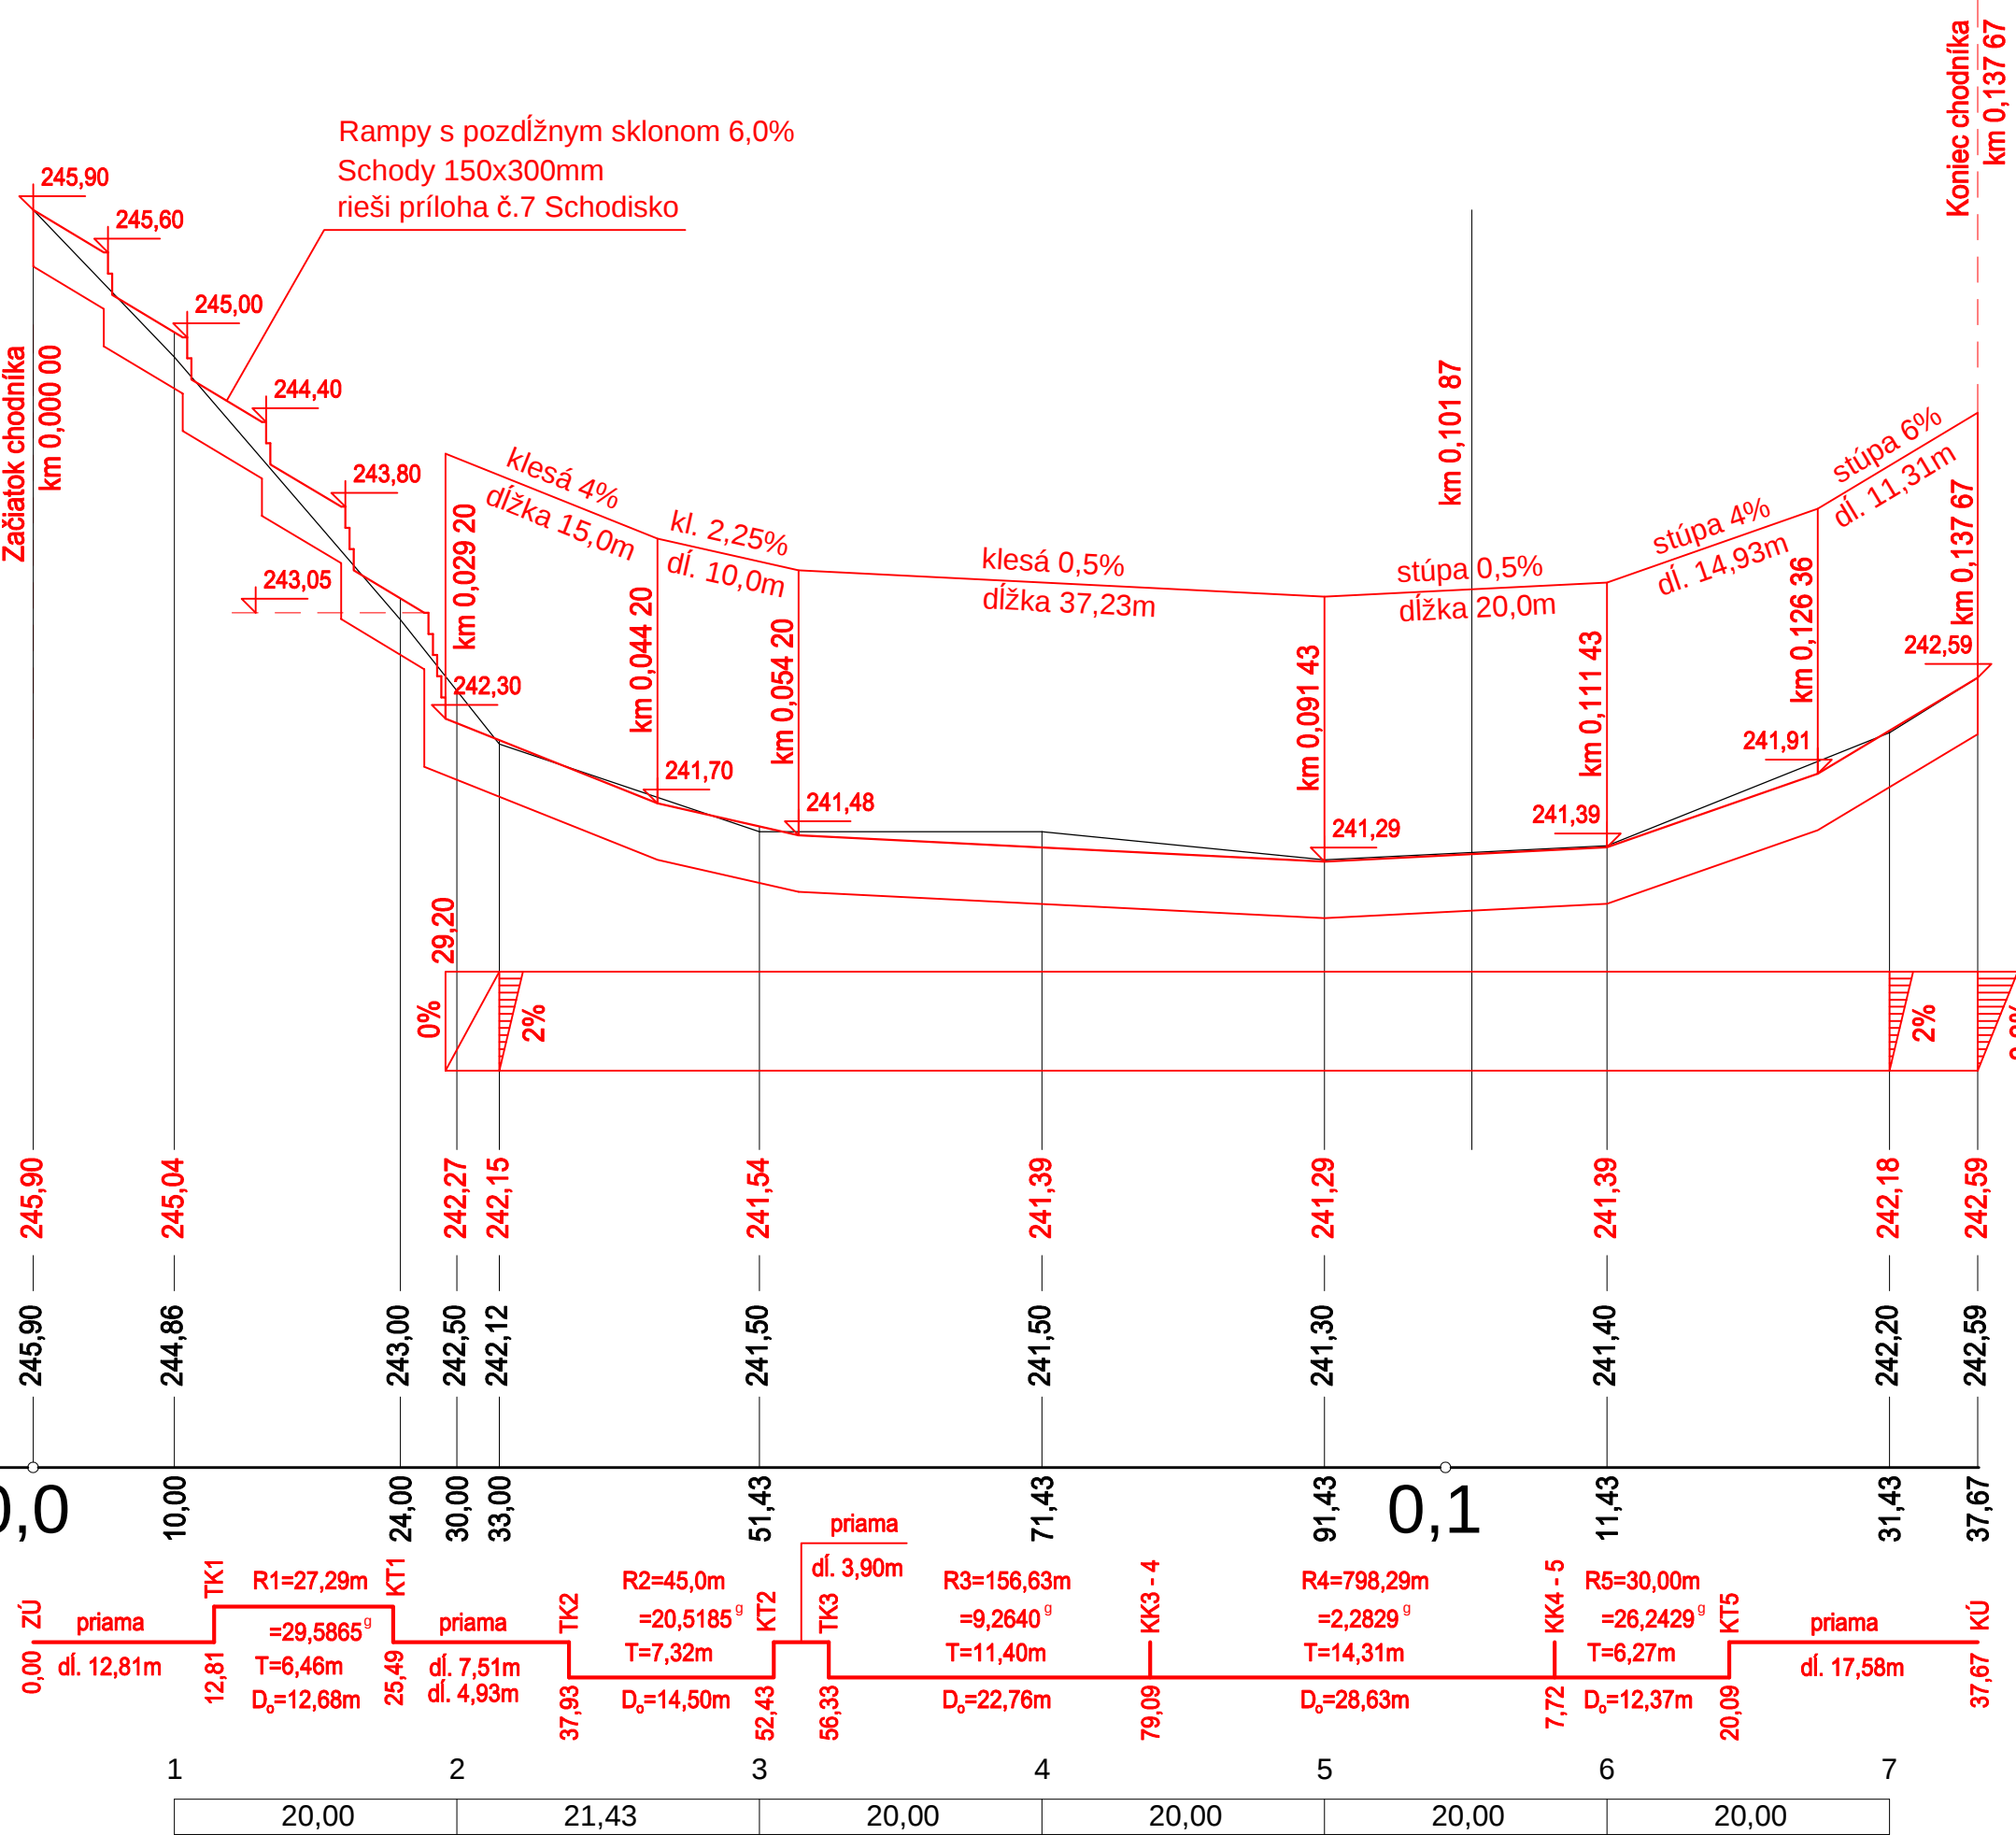

|                                                                          |                  |                  |   |                 |
|--------------------------------------------------------------------------|------------------|------------------|---|-----------------|
| VÝŠKOVÝ SYSTÉM: BALT p.v.<br>SÚRADNICOVÝ SYSTÉM: JTSK                    |                  |                  | VG PROJEKT s.r.o.<br>Bernolákova 1490/4<br>921 01 Piešťany<br>tel: 0907 256518 gajdosikv @ gmail.com |                 |
| Zodp.projektant:                                                         | Vypracoval:      | Kontroloval:     |   |                 |
| Ing. Gajdošík V.                                                         | Ing. Gajdošík V. | Ing. Gajdošík V. |   |                 |
| Kraj: TRENČIANSKY                                                        | Okres: TRENČÍN   | Obec: TRENČÍN    | Počet formátov                                                                                       | 3x A4           |
| Investor: MESTO TRENČÍN                                                  |                  |                  | Dátum                                                                                                | 05.2017         |
| Název stavby: REVITALIZÁCIA VNÚTROBLOKU VÝCHODNÁ<br>ULICA, TRENČÍN - JUH |                  |                  | Stupeň dok.                                                                                          | DSP             |
|                                                                          |                  |                  | Z.č.                                                                                                 | 2/2010          |
| Název objektu: SO 01 SPEVNENÉ PLOCHY - CHODNÍK                           |                  |                  | Arch.číslo:                                                                                          | 2010 - 02 - DSP |
| Názov: POZDĹŽNY PROFIL                                                   |                  |                  | Mierka: M 1:500/50                                                                                   | Por. č.v. 3     |