
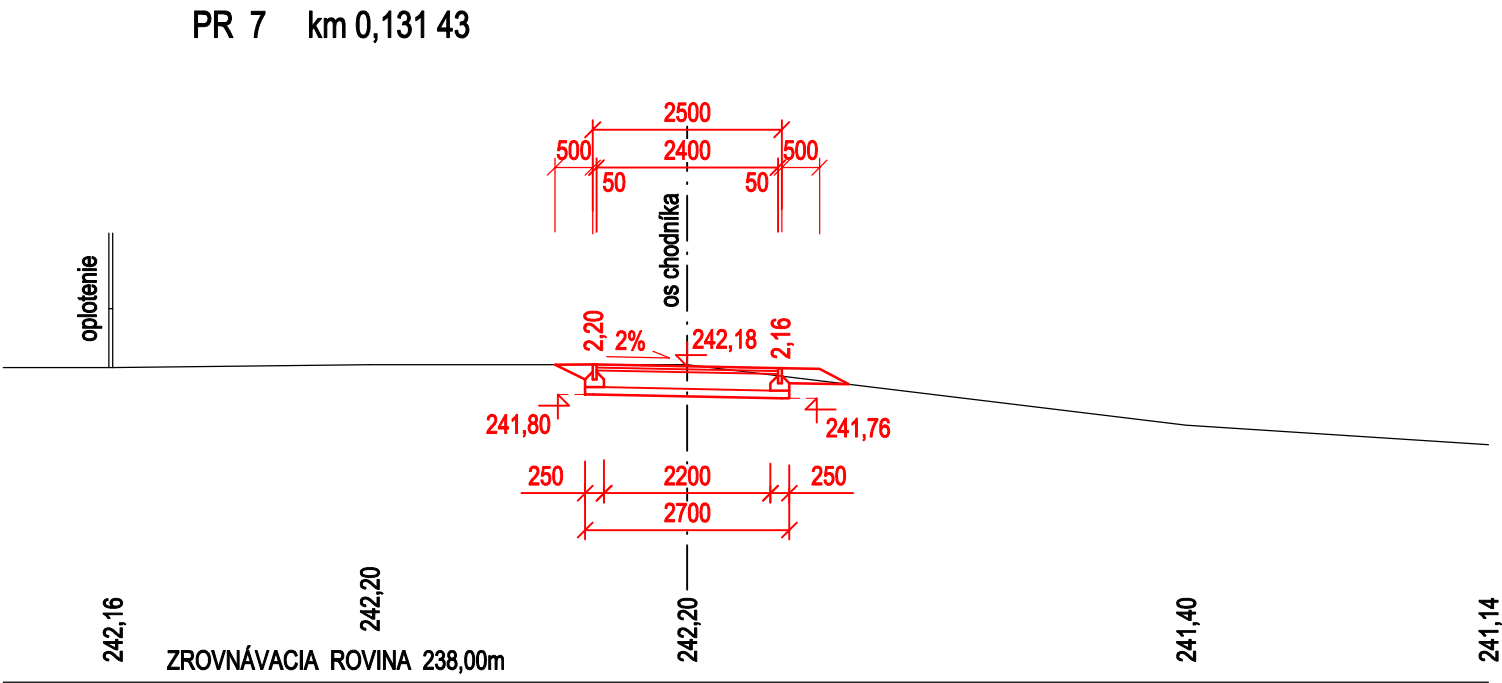
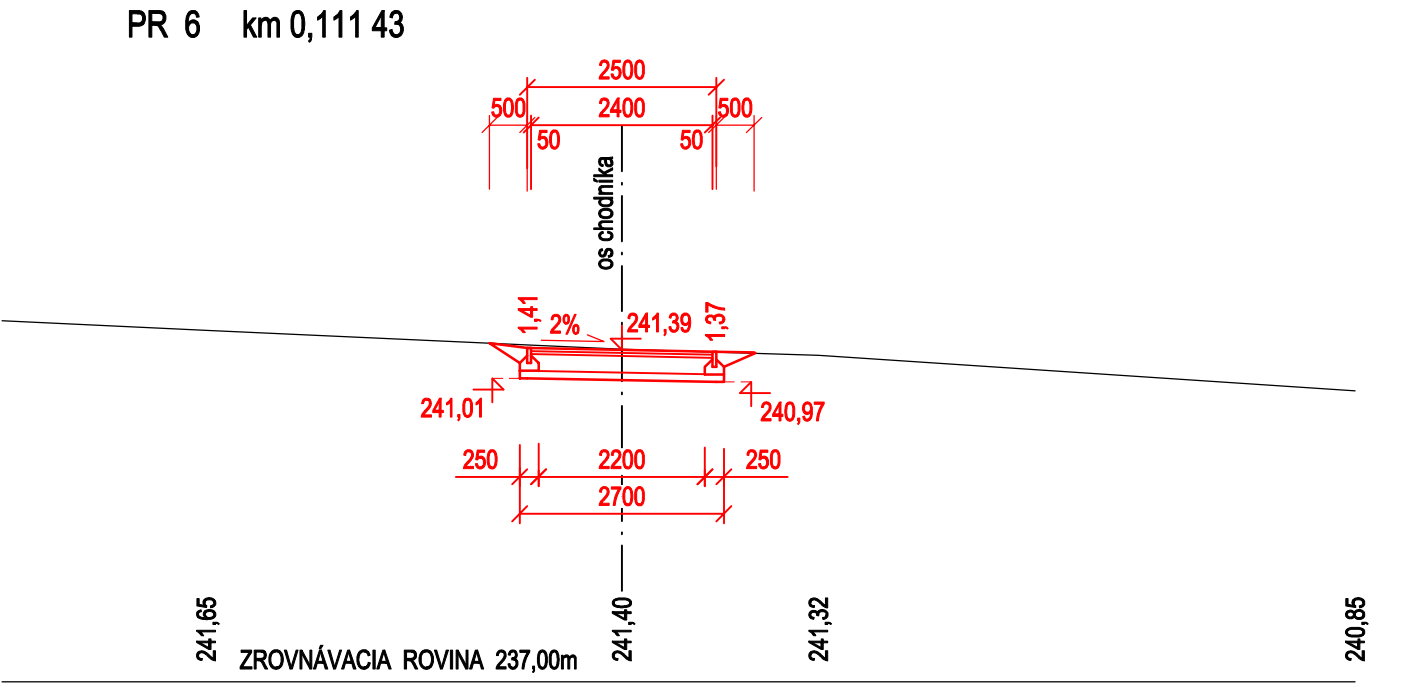
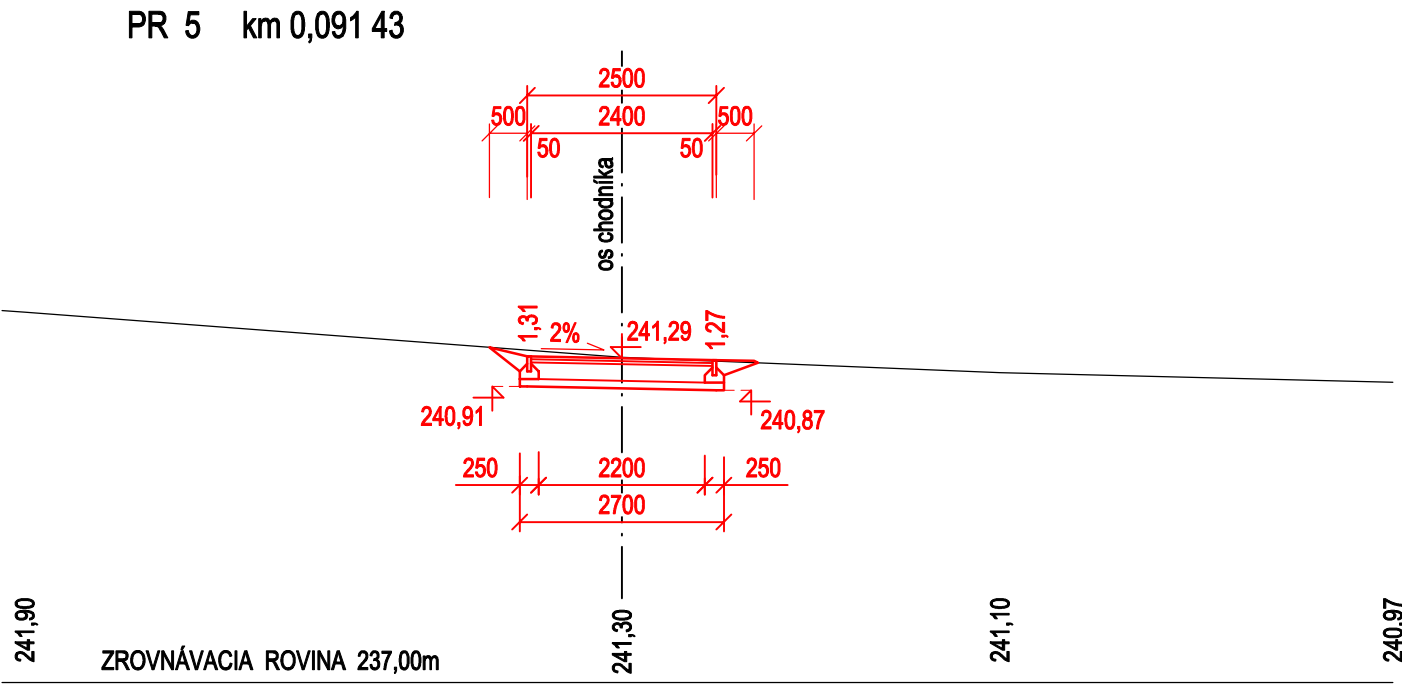
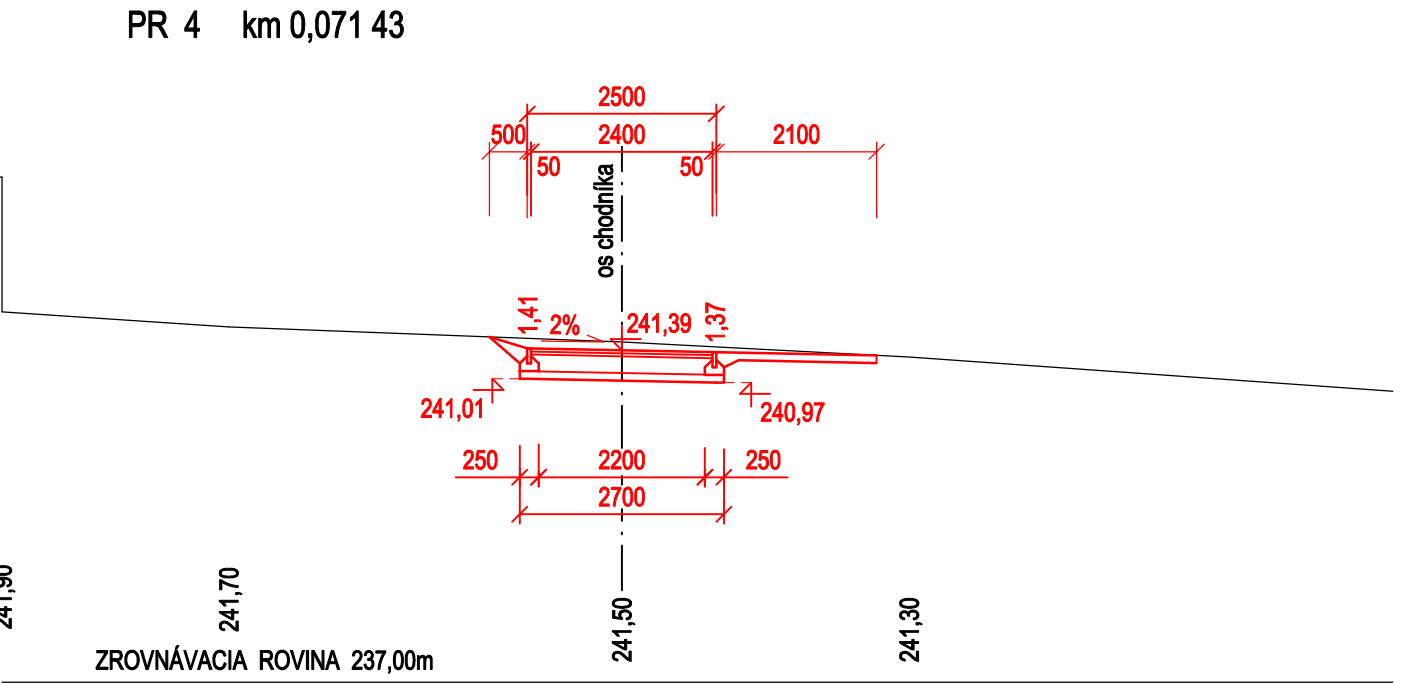
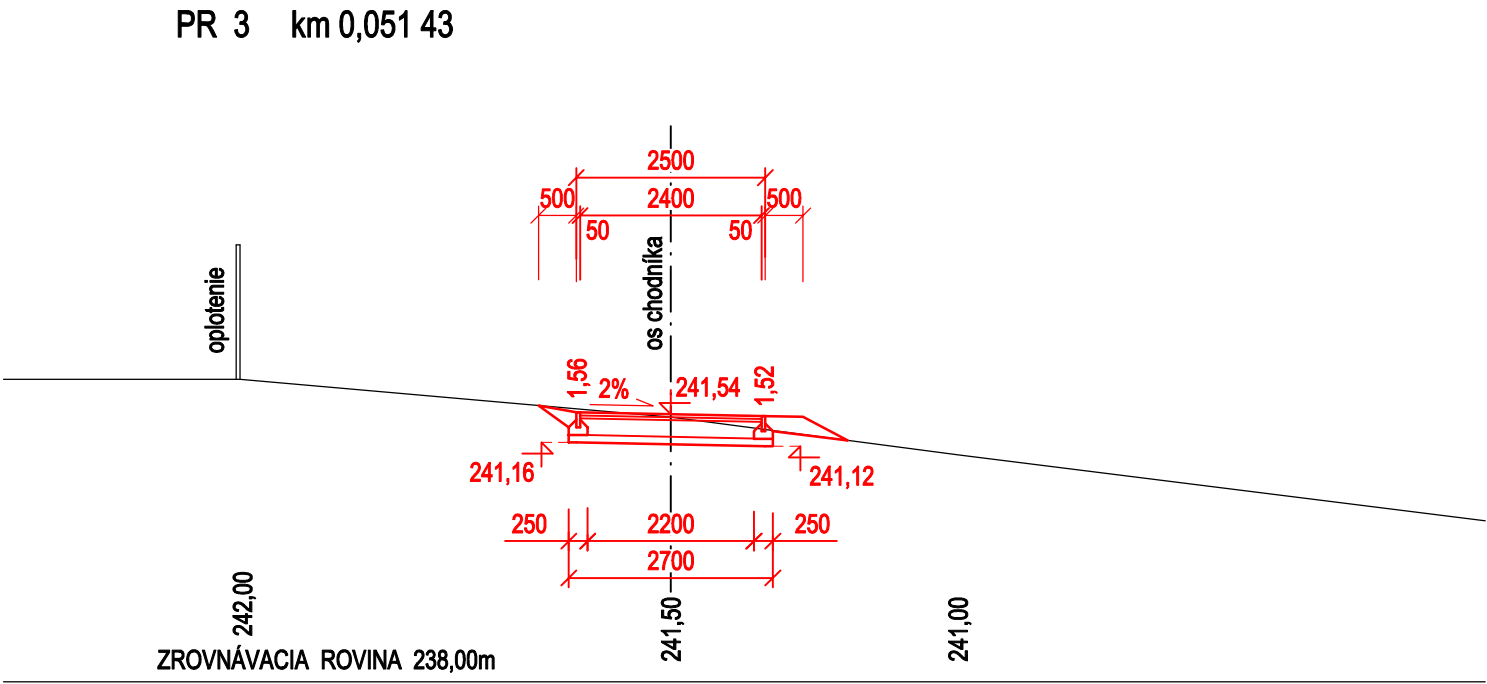
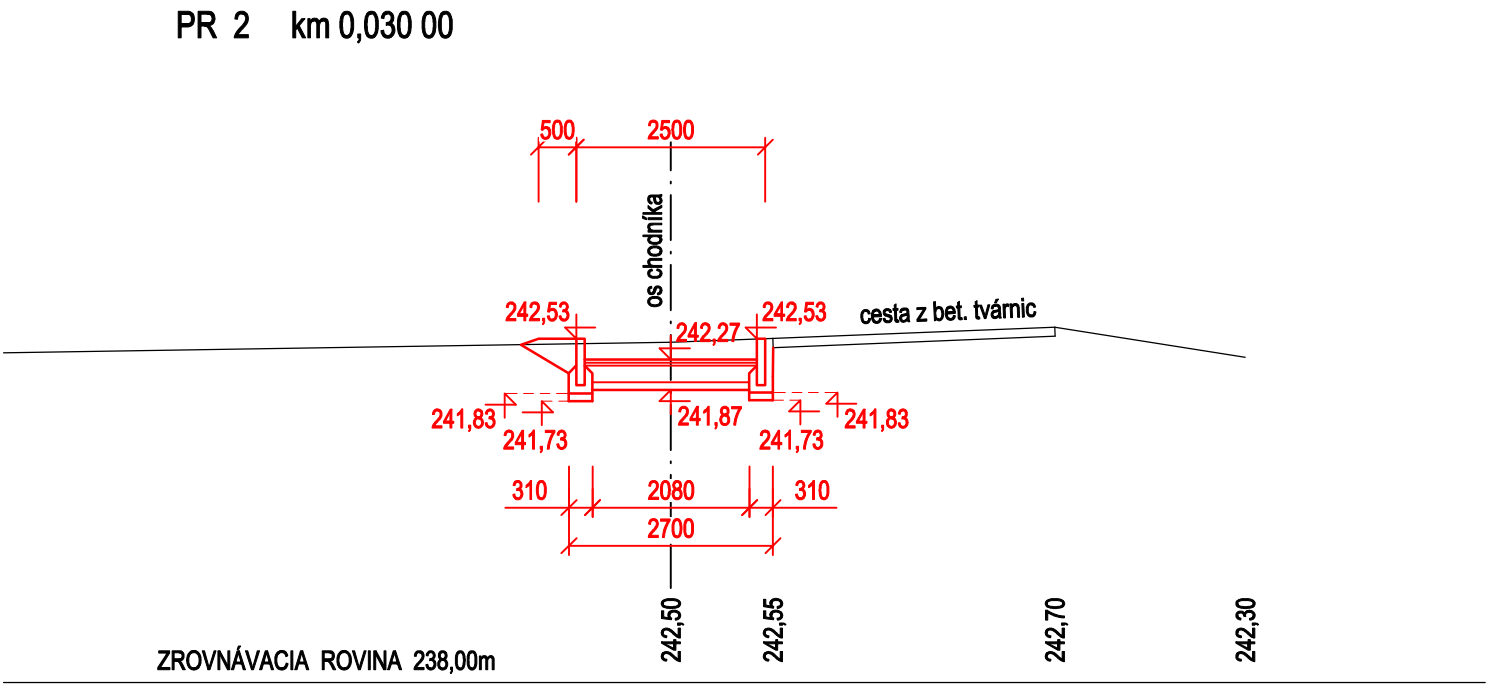


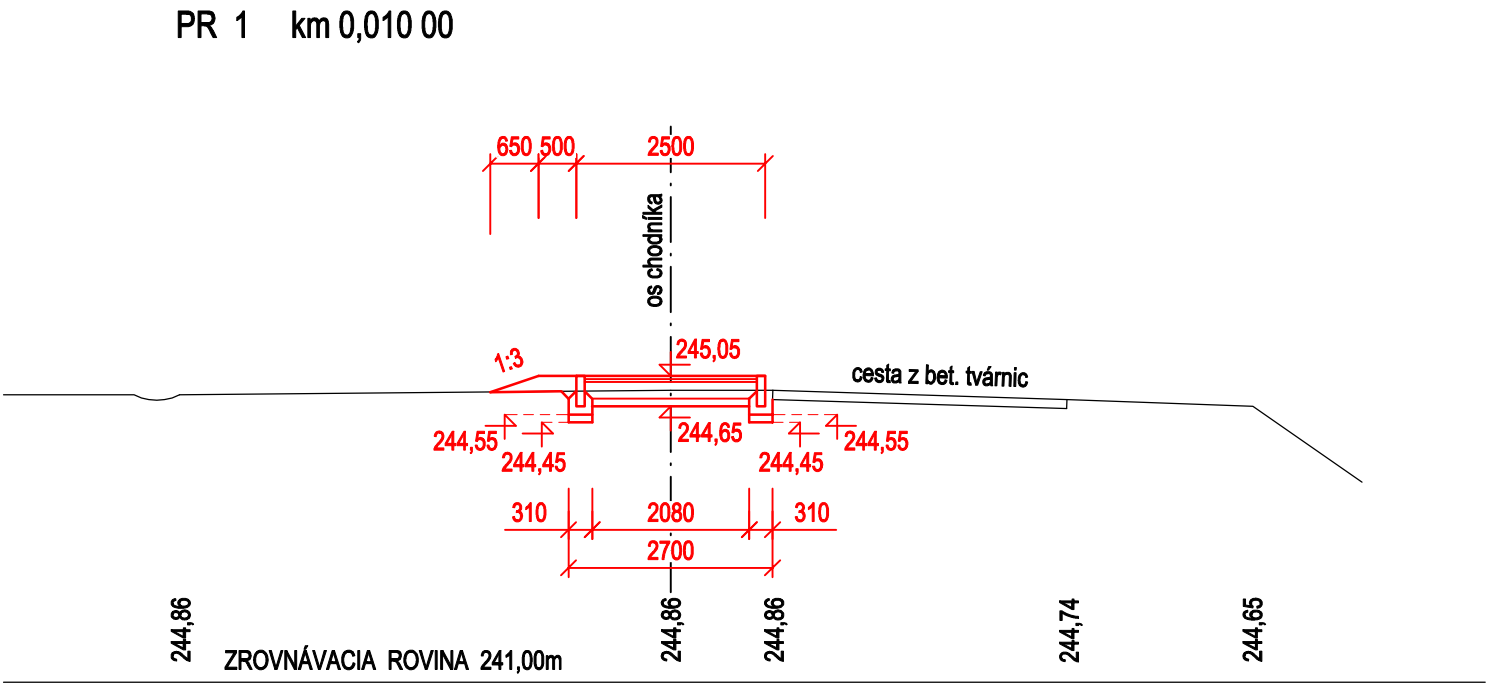

VÝŠKOVÝ SYSTÉM: BALT p.v.
SÚRADNICOVÝ SYSTÉM: JTSK

Zodp.projektant:		Vypracoval:		Kontroloval:		VG PROJEKT s.r.o. Bernolákova 1490/4 921 01 Piešťany tel: 0907 256518 gajdosikv @ gmail.com	
Ing. Gajdošík V.		Ing. Gajdošík V.		Ing. Gajdošík V.			
Kraj: TRENČIANSKY		Okres: TRENČÍN		Obec: TRENČÍN		Počet formátov	3x A4
Investor: MESTO TRENČÍN						Dátum	05.2017
Názov stavby: REVITALIZÁCIA VNÚTROBLOKU VÝCHODNÁ ULICA, TRENČÍN - JUH						Stupeň dok.	DSP
						Z.č.	2/2010
						Arch.číslo:	
Názov objektu: SO 01 SPEVNENÉ PLOCHY - CHODNÍK							
Názov: PRIEČNE REZY						Mierka: M 1:100	Por. č.v. 4