


VZOROVÝ PRIEČNY REZ CHODNÍKOM

M 1:50

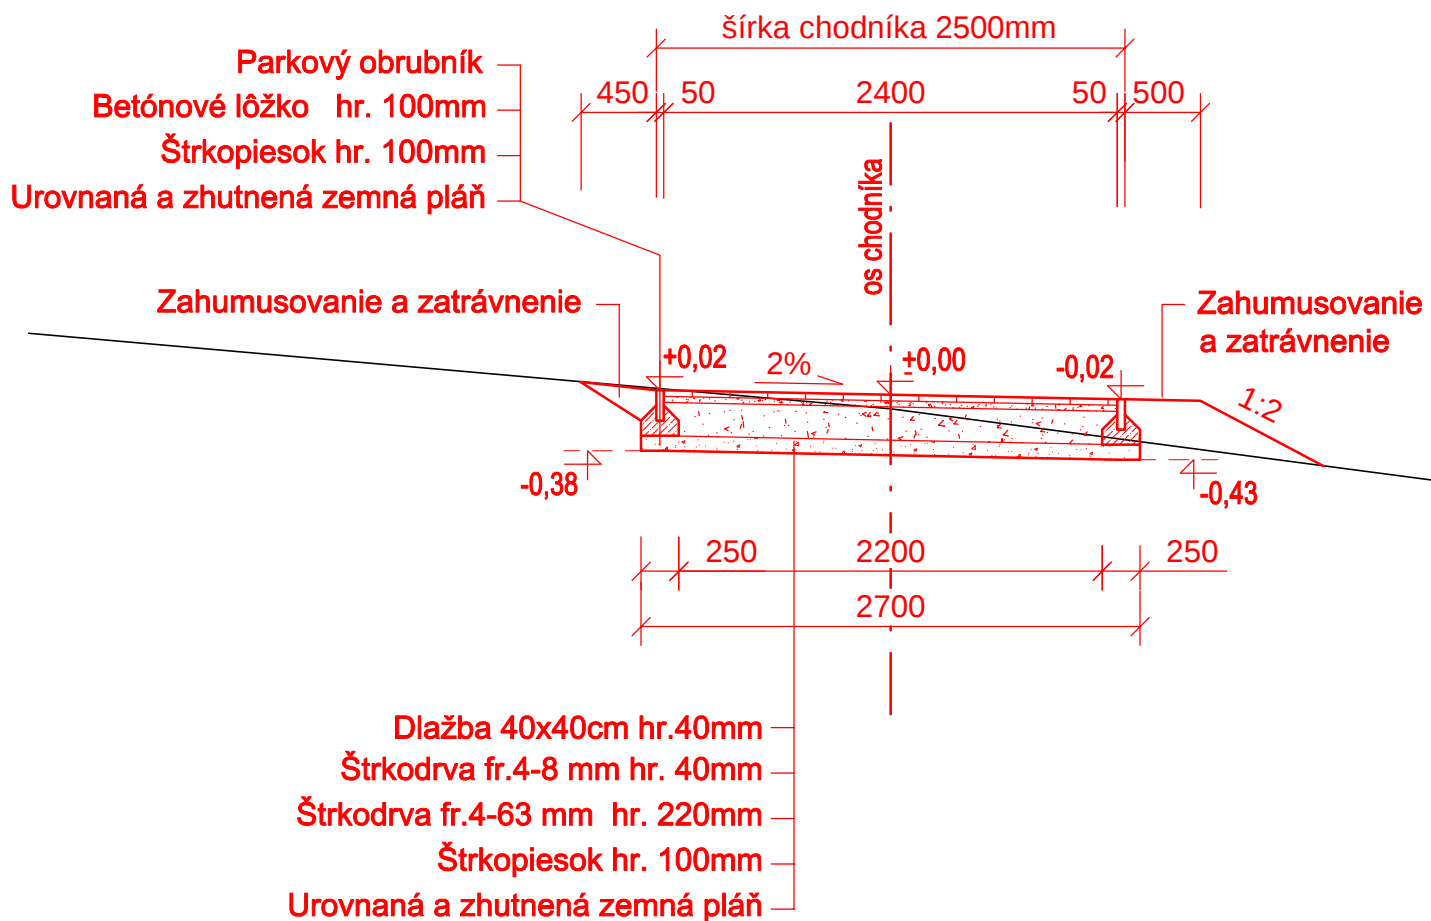

Zodp.projektant:	Vypracoval:	Kontroloval:	VG PROJEKT s.r.o. Bernolákova 1490/4 921 01 Piešťany tel: 0907 256518 gajdosikv @ gmail.com	
Ing. Gajdošík V.	Ing. Gajdošík V.	Ing. Gajdošík V.		
Kraj: TRENČIANSKY	Okres: TRENČÍN	Obec: TRENČÍN	Počet formátov	1x A4
Investor: MESTO TRENČÍN			Dátum	05.2017
Názov stavby: REVITALIZÁCIA VNÚTROBLOKU VÝCHODNÁ ULICA, TRENČÍN - JUH			Stupeň dok.	DSP
			Z.č.	2/2010
Názov objektu: SO 01 SPEVNENÉ PLOCHY - CHODNÍK			Arch.číslo:	2010 - 02 - DSP
			Mierka:	Por. č.v.
VZOROVÝ PRIEČNY REZ			M 1:50	5