POZNÁMKA :

ROZVOD BUDE PRIPOJENÝ Z EXIST. VO STOŽIAR "A". PRED ZAČATÍM VÝKOPOVÝCH PRÁC JE POTREBNÉ ZAMERAŤ JESTVUJÚCE SIETE. PRI KLADENÍ KÁBLA TREBA DODRŽAŤ STN 736005. NA TRASE KÁBLA DOCHÁDZA K SÚBEHO A AJ KU KRIŽOVANIU SO SIEŤAMI. POD BET. PLOCHAMI JE MOŽNÉ PRESTUP VYKONAŤ PRETLAČENÍM.

OCHRANA PRED ÚRAZOM EL. PRÚDOM – STN 33 2000–4–41
ČL. 412 – ZÁKLADNÁ OCHRANA JE ZABEZPEČENÁ ZÁKLADNOU IZOLÁCIOU
ČL. 411 – SAMOČINNÝM ODPOJENÍM OD NAPÁJANIA,

PROSTREDIE : STN 33 2000–3 AB8, AD3, AF2, AR2, AN2

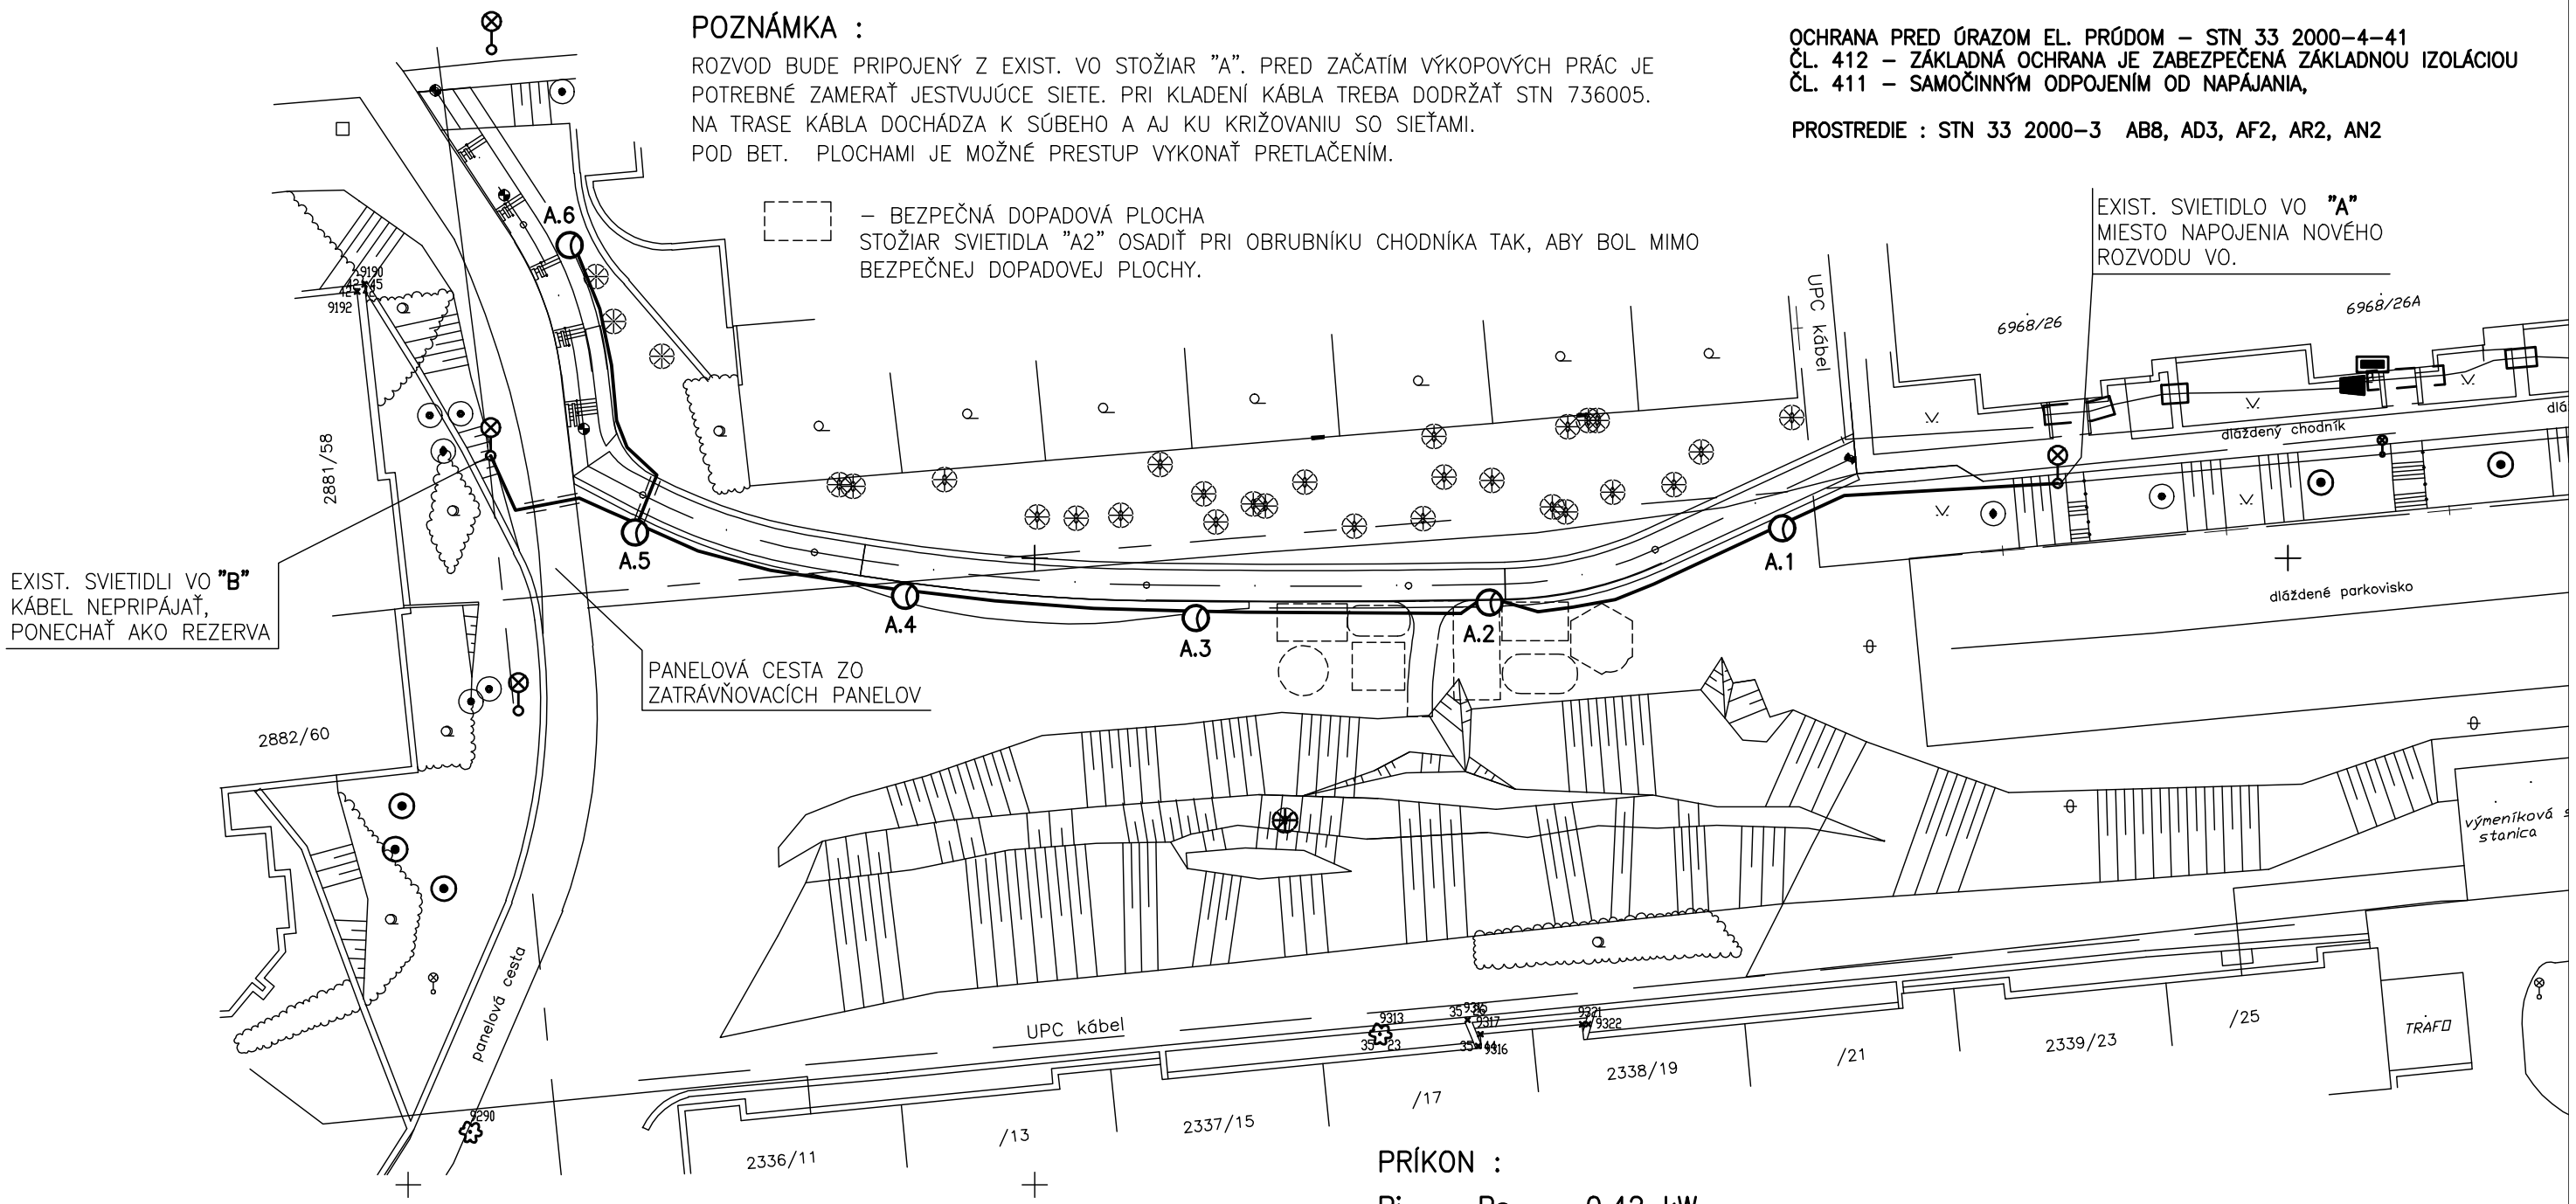

PRÍKON :

Pi = Ps = 0,42 kW

ROZVOD VO :

KÁBEL : CYKY 4Bx16 – ZEMOU – 170 m

LEGENDA :

- ŽIAROVO POZINKOVANÝ STOŽIAR TYP – St 140/60 + SVIETIDLO TYP SITECO PILZLEUCHTE KRYT – ČÍRE 230V/70W – IP44, SVORKOVNICA TYP GURO EKM 2072 E27
- VODIČ CYKY 4Bx16 + ZEMNIACI PÁSOK FeZn 30/4 VO VÝKOPE 35x50 cm KÁBL. LÔŽKO PIESOK, TEHLA, FÓLIA – ROZVOD VO VOLNEJ PLOCHE, TRÁVNIKU
- VODIČ CYKY 4Bx16 + ZEMNIACI PÁSOK FeZn 30/4 POD CESTOU A CHODNÍKOM VO VÝKOPE 65x80 cm, V CHRÁNIČKE, RÚRE FXKVS 90,
- EXISTUJÚCE SVIETIDLO VO

"AK JE V PROJEKTOVEJ DOKUMENTÁCII, V TECHNICKEJ SPRÁVE ALEBO VO VÝKAZE VÝMER POUŽITÝ NIEKTORÝ Z PARAMETROV, ALEBO VÝROBOK KONKRÉTNEHO VÝROBCU, JE PRÍPUSTNÉ NAHRADIŤ TAKÝTO VÝROKOK EKVIVALENTNÝM VÝROBKOM ALEBO EKVIVALENTOM TECHNICKÉHO RIEŠENIA POD PODMIENKOU, ŽE EKVIVALENTNÝ VÝROBOK ALEBO EKVIVALENTNÉ TECHNICKÉ RIEŠENIE BUDE SPLŇAŤ ÚŽITKOVÉ, PREVÁDZKOVÉ A FUNKČNÉ CHATAKTERISTIKY, KTORÉ SÚ NEVYHNUTNÉ NA ZABEZPEČENIE ÚČELU, NA KTORÉ UVEDENÉ TECHNOLÓGIE A ZARIADENIA URČENÉ. PRI VÝROBKOCH, PRÍSLUŠENSTVÁCH UVEDENÝCH V PROJEKTOVEJ DOKUMENTÁCII, V TECHNICKEJ SPRÁVE ALEBO VO VÝKAZE VÝMER KDE JE UVEDENÁ KONKRÉTNA ZNAČKA, JE MOŽNÉ PREDLOŽIŤ AJ EKVIVALENTY INEJ ZNAČKY V ROVNAKEJ ALEBO VYŠŠEJ KVALITY. v TÝCHTO PRÍPADOCH JE DODÁVATEL POVINNÁ VO SVOJEJ PONUKE PRESNE ŠPECIFIKOVAŤ O KTORÉ VÝROBKY IDE A MUSÍ ZÁROVEŇ PRESNE UVIESŤ KTORÉ VÁROBKY POUŽIJE PRI ZHOTOVOVANÍ DIELA/PLNENÍ ZÁKAZKY. ZÁROVEŇ JE DODÁVATEL POVINNÝ UVIESŤ ICH PRESNÉ PARAMETRE, VLASTNOSTI ATĎ, ABY MOHOL VEREJNÝ OBSTARÁVATEL/OBJEDNÁVAŤEL POSÚDIŤ, ČI PONÚKANÉ RIEŠENIE BUDE SPLŇAŤ ÚŽITKOVÉ PREVÁDZKOVÉ A FUNKČNÉ CHARAKTERISTIKY, NA KTORÉ SÚ UVEDENÉ VÝROBKY URČENÉ A ČI SÚ V ROVNAKEJ ALEBO VYŠŠEJ KVALITE, AKO TIE, KTORÉ BOLI UVEDENÉ V PROJEKTOVEJ DOKUMENTÁCII, TECHNICKEJ SPRÁVE A VÝKAZ VÝMER."

Zodp.projektant:	Vypracoval:	Kontroloval:	M. SKOVAJSA MELČICE LIESKOVÉ 420, 913 05 PROJEKTOVANIE, ELEKTRO, MaR, BLESKOZVODY, SLABOPRÚD	
Ing. ZVĚDĚLNÍK	M. SKOVAJSA	M. SKOVAJSA		
Kraj: TRENČIANSKY	Okres: TRENČÍN	Obec: TRENČÍN	Počet formátov	2x A4
Investor: MESTO TRENČÍN			Dátum	02.2010
Názov stavby: **DETSKÉ IHRISKO ul. VÝCHODNÁ, SÍDLISKO TRENČÍN - JUH**			Stupeň dok.	DSP
			Z.č.	2/2010
Názov objektu: **SO 02 VEREJNÉ OSVETLENIA - CHODNÍKA.**			Arch.číslo:	2010 - 02 - DSP
Názov: **CHODNÍK - VEREJNÉ OSVETLENIE**			Mierka: **M 1:500**	Por. č.v. **1**