PR 1 km 0,010 00

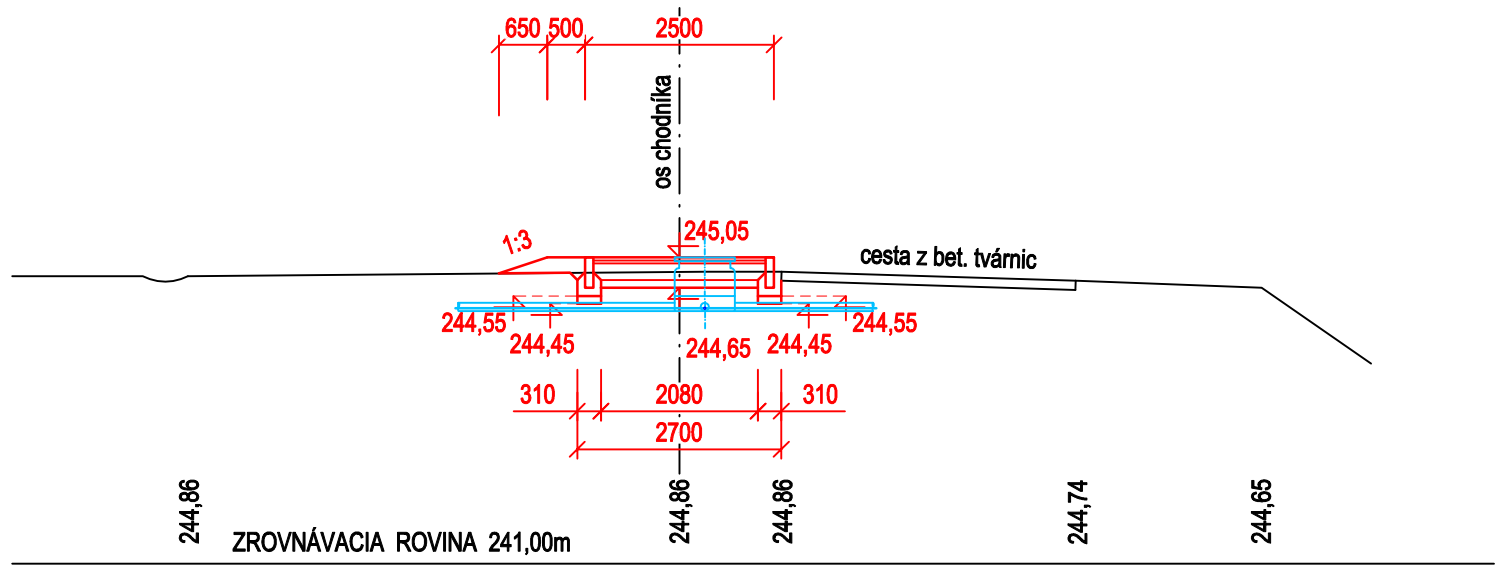

PR 2 km 0,030 00

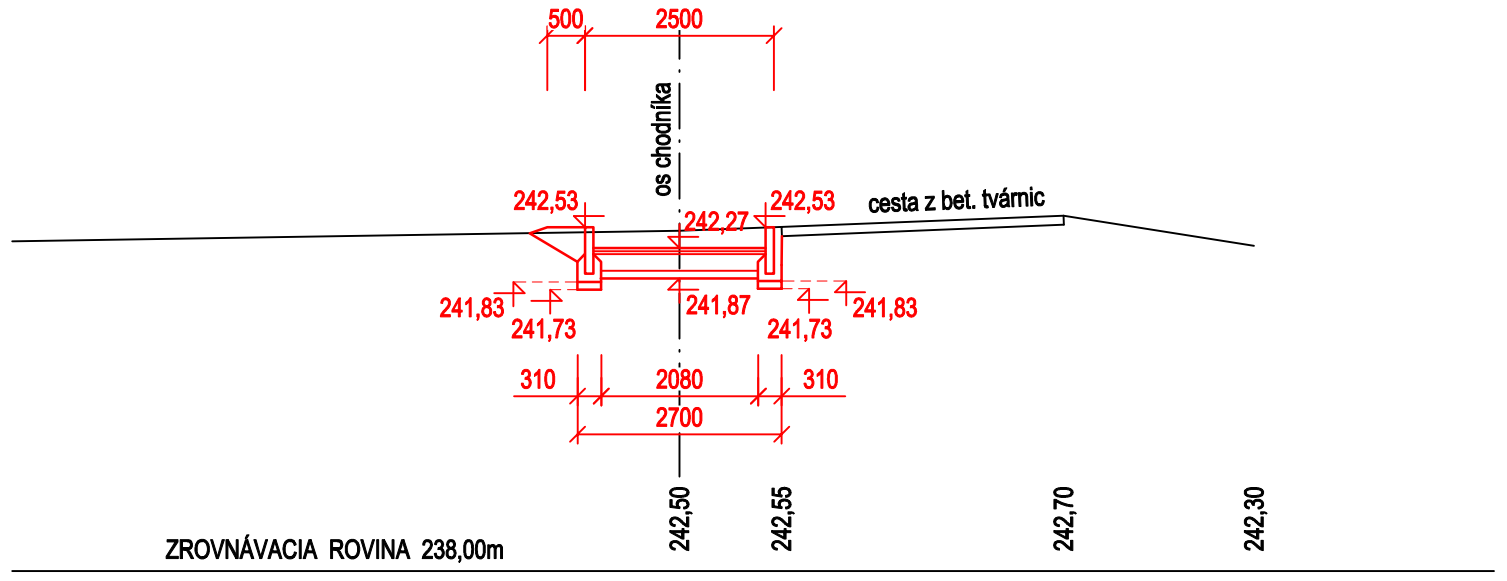

PR 3 km 0,051 43

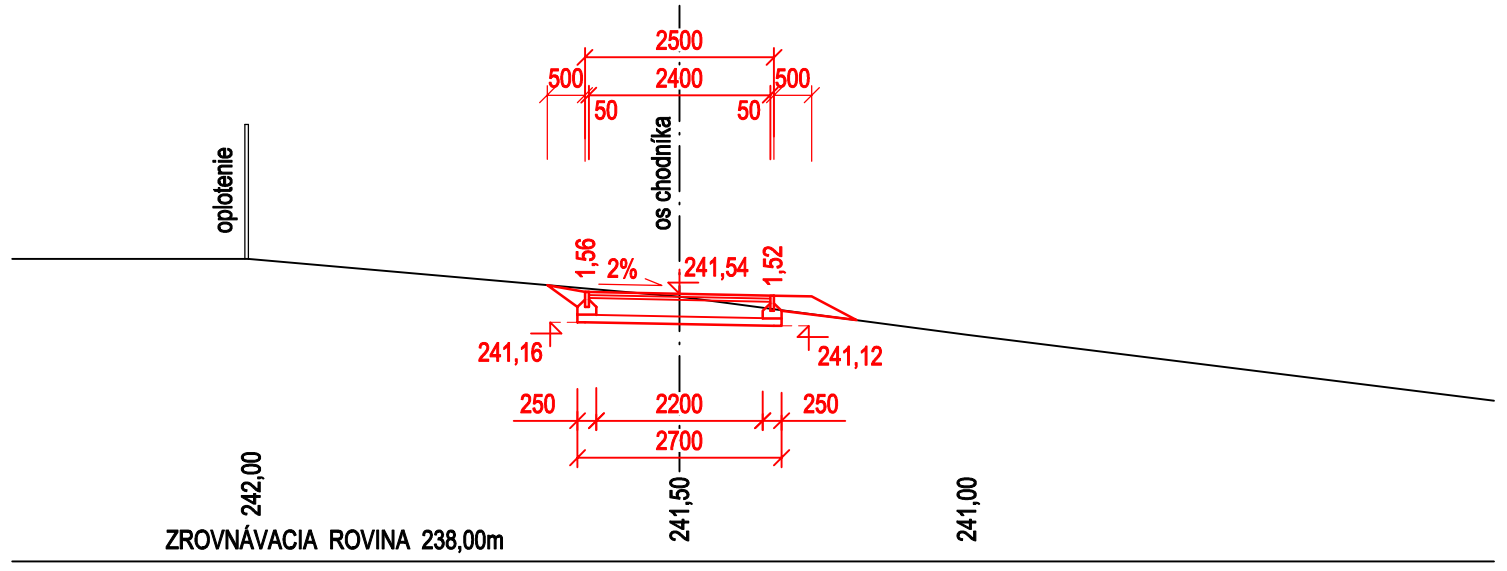

PR 4 km 0,071 43

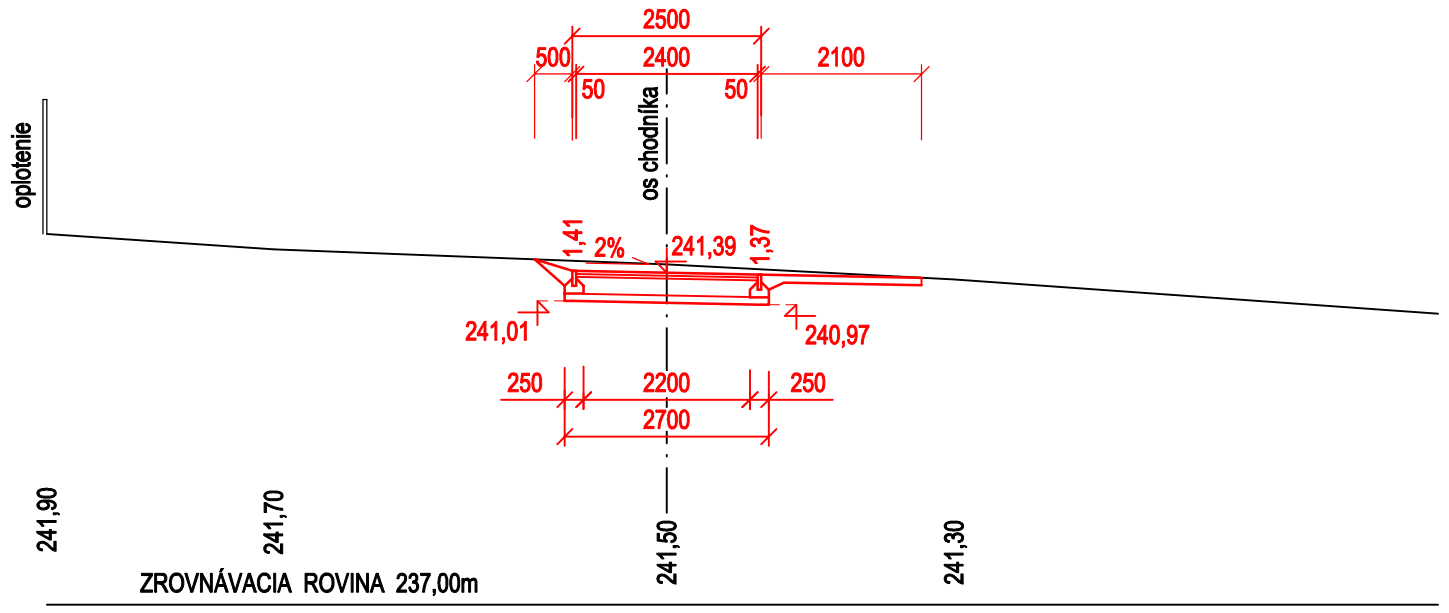

PR 5 km 0,091 43

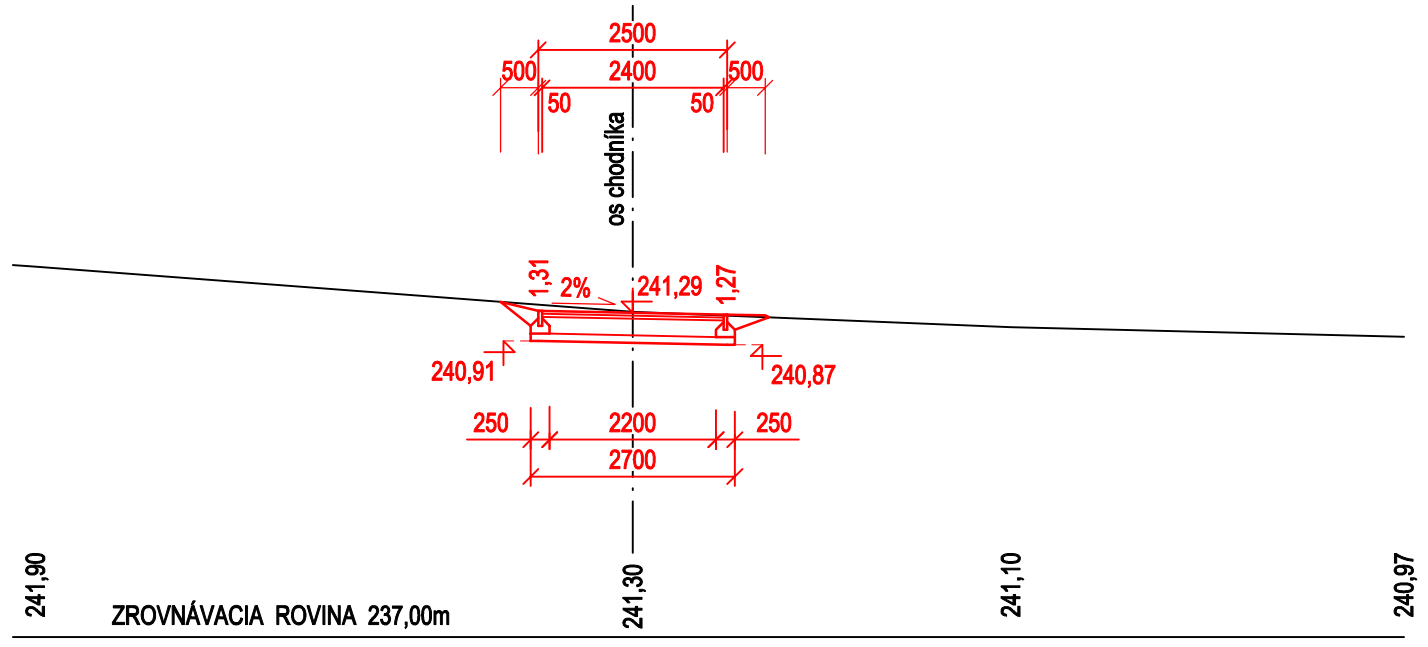

PR 6 km 0,111 43

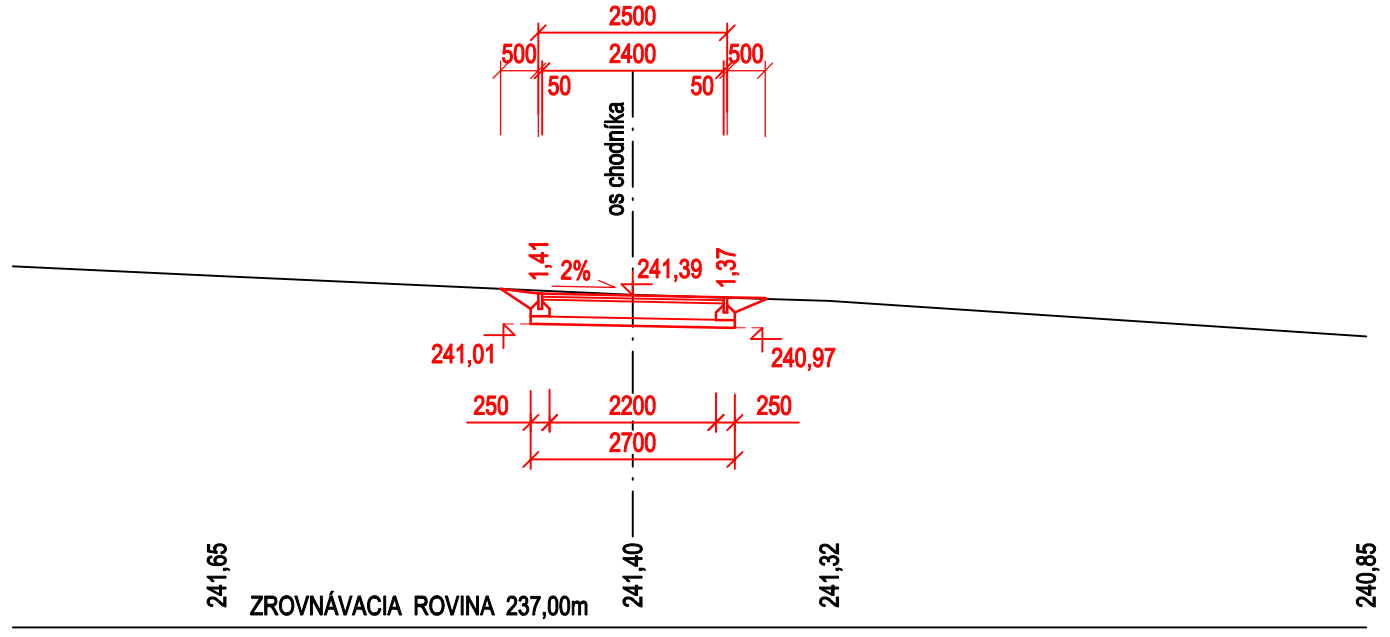

PR 7 km 0,131 43

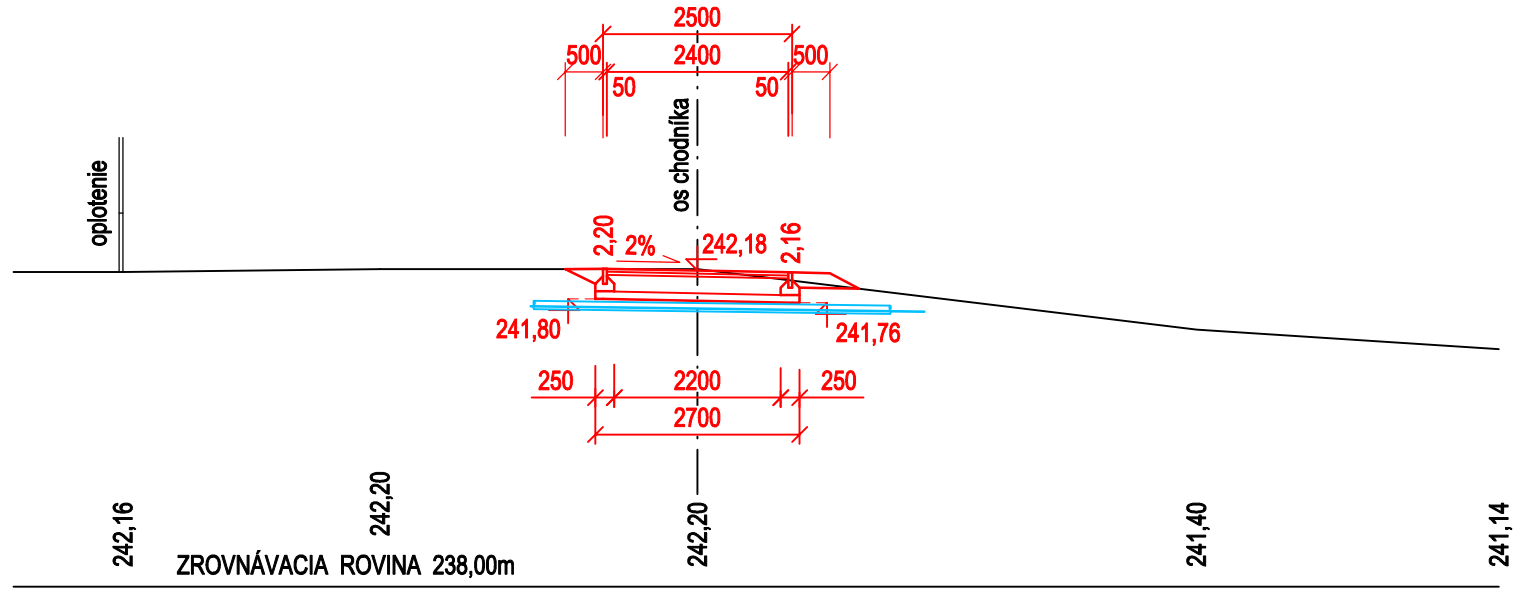

VÝŠKOVÝ SYSTÉM: BALT p.v.
SÚRADNICOVÝ SYSTÉM: JTSK

VYPRACOVAL Ing. Viliam Gavenda	ZODP. PROJ. Ing. Viliam Gavenda	TECH. KONTROLA Ing. Milan Chupáč	PROEL S.r.o. PROEL s.r.o. Nám.sv. Anny 23 911 01 Trenčín
HLAVNÝ INŽ. PROJ. Ing. Juraj Zvědělík		VED. STREDISKA Ing. Viliam Gavenda	
OKRES Trenčín	OBSTARÁVATEĽ Mesto Trenčín		

STAVBA REVITALIZÁCIA VNÚTROBLOKU VÝCHODNÁ ULICA, TRENČÍN - JUH	FORMÁT	3 A4
	DÁTUM	05/2017
OBJEKT SO 03 PREKLÁDKA OPTICKÉHO VEDENIA ORANGE	STUPEŇ	DSP
	ČÍS. ZÁK.	
PRÍLOHA PRIEČNE REZY	MIERKA M 1:100	ČÍS. PRÍL. 3